

Bauprojekt Grundrisse


Bauherr:
Anton Wey, Dorfstrasse 40, 6211 Buchs

Objekt:
Neubau Mehrfamilienhaus, Burgweg, 6211 Buchs

OK. Erdgeschoss ± 0.00 = 514.30m ü.M.

Zeichner: SK
Datum: 29.11.2023
Rev.: 23.12.2023
Mst: 1:100 / Format: 84/60


■ Neu ■ Abbruch ■ Bestand

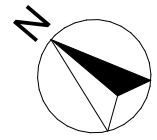


Der Bauherr und
Grundeigentümer : _____

Der Architekt : _____


Der Gesamtleiter (QS Verantwortlicher Brandschutz): xxx

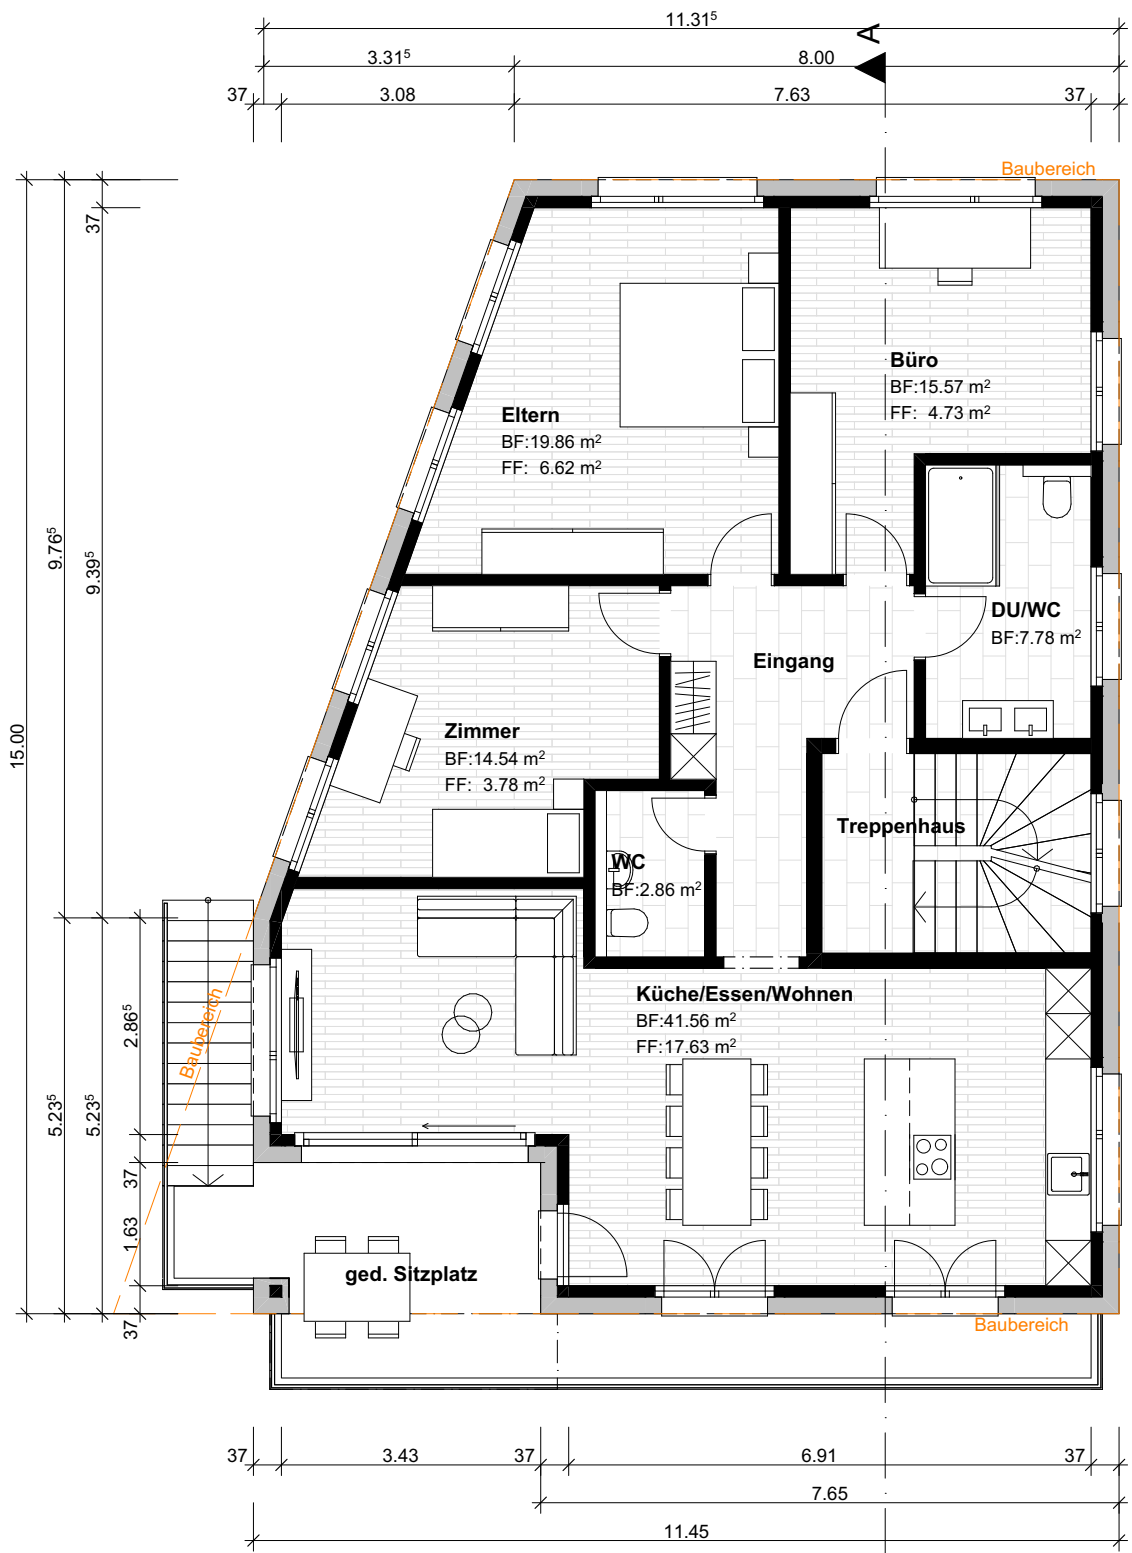

1. Obergeschoss

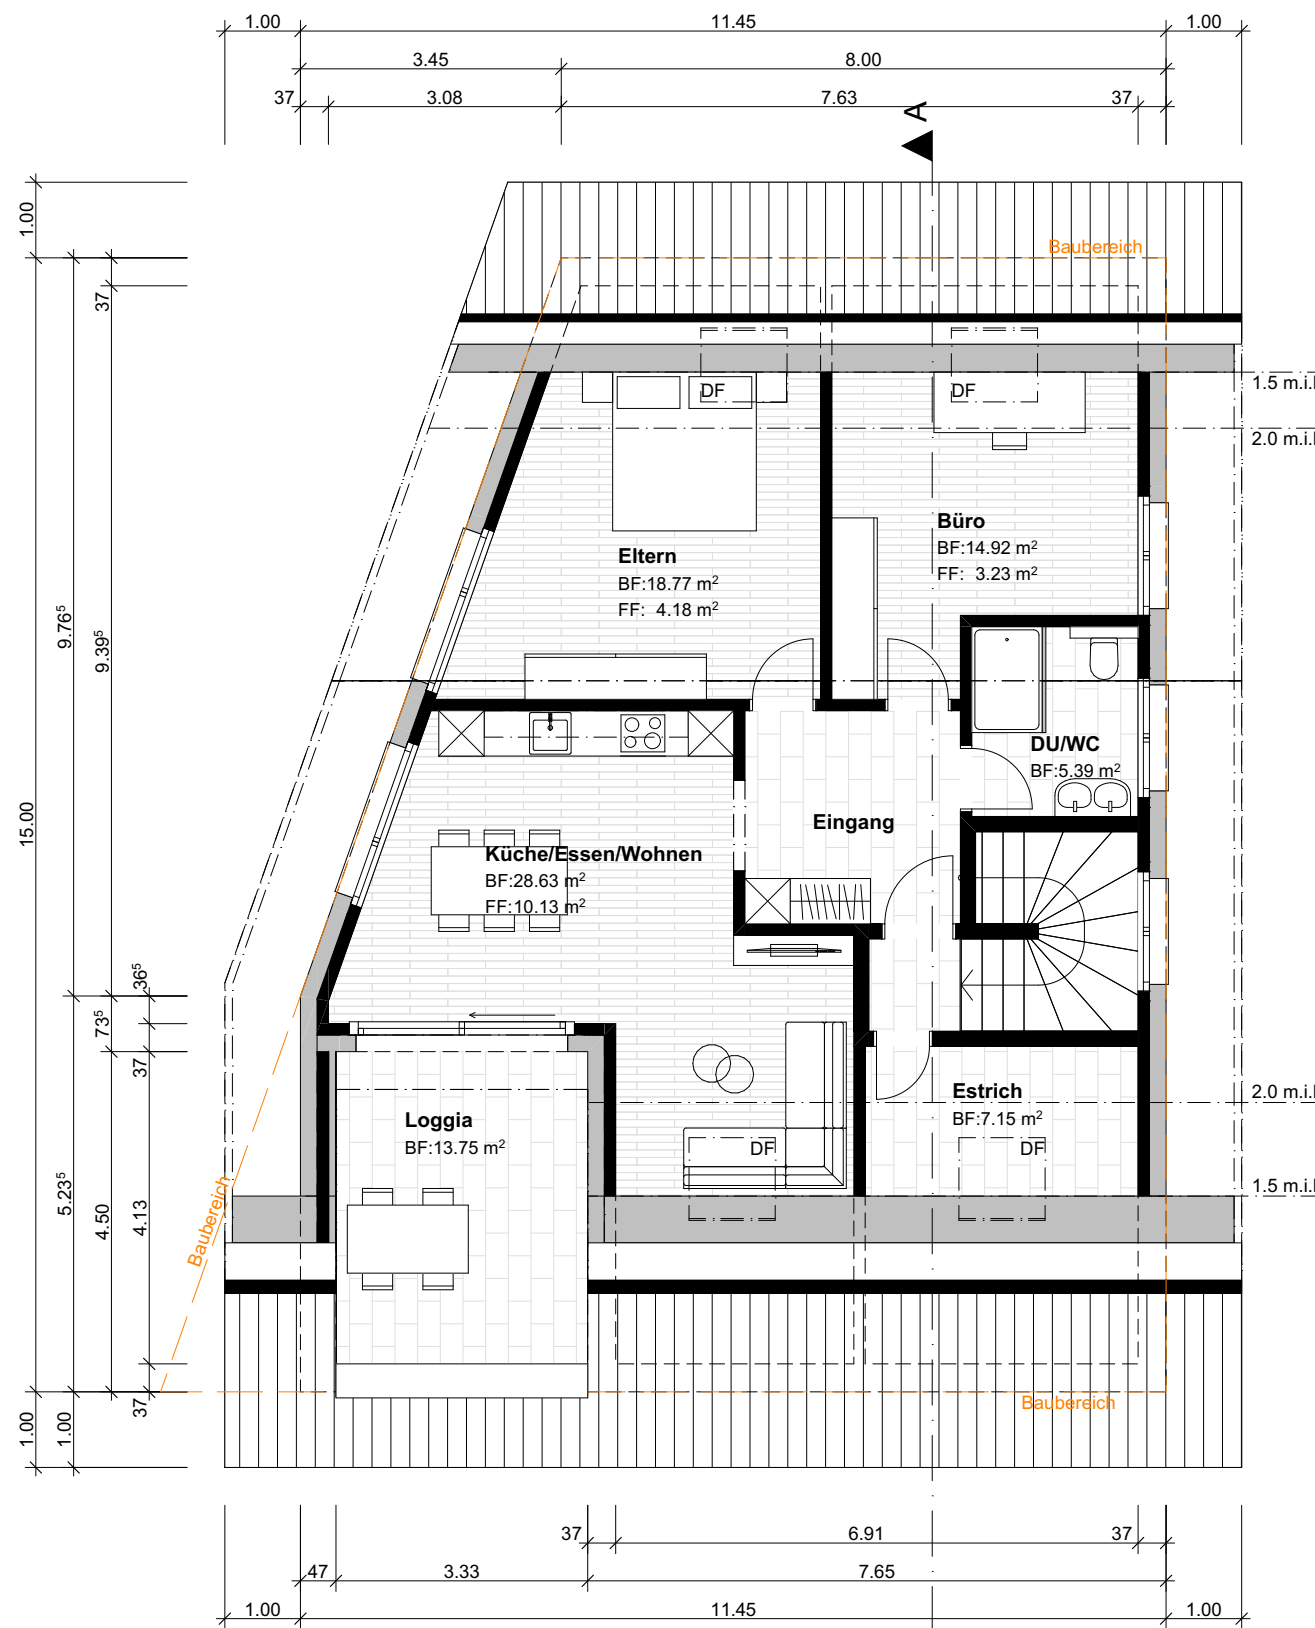

Dachgeschoss

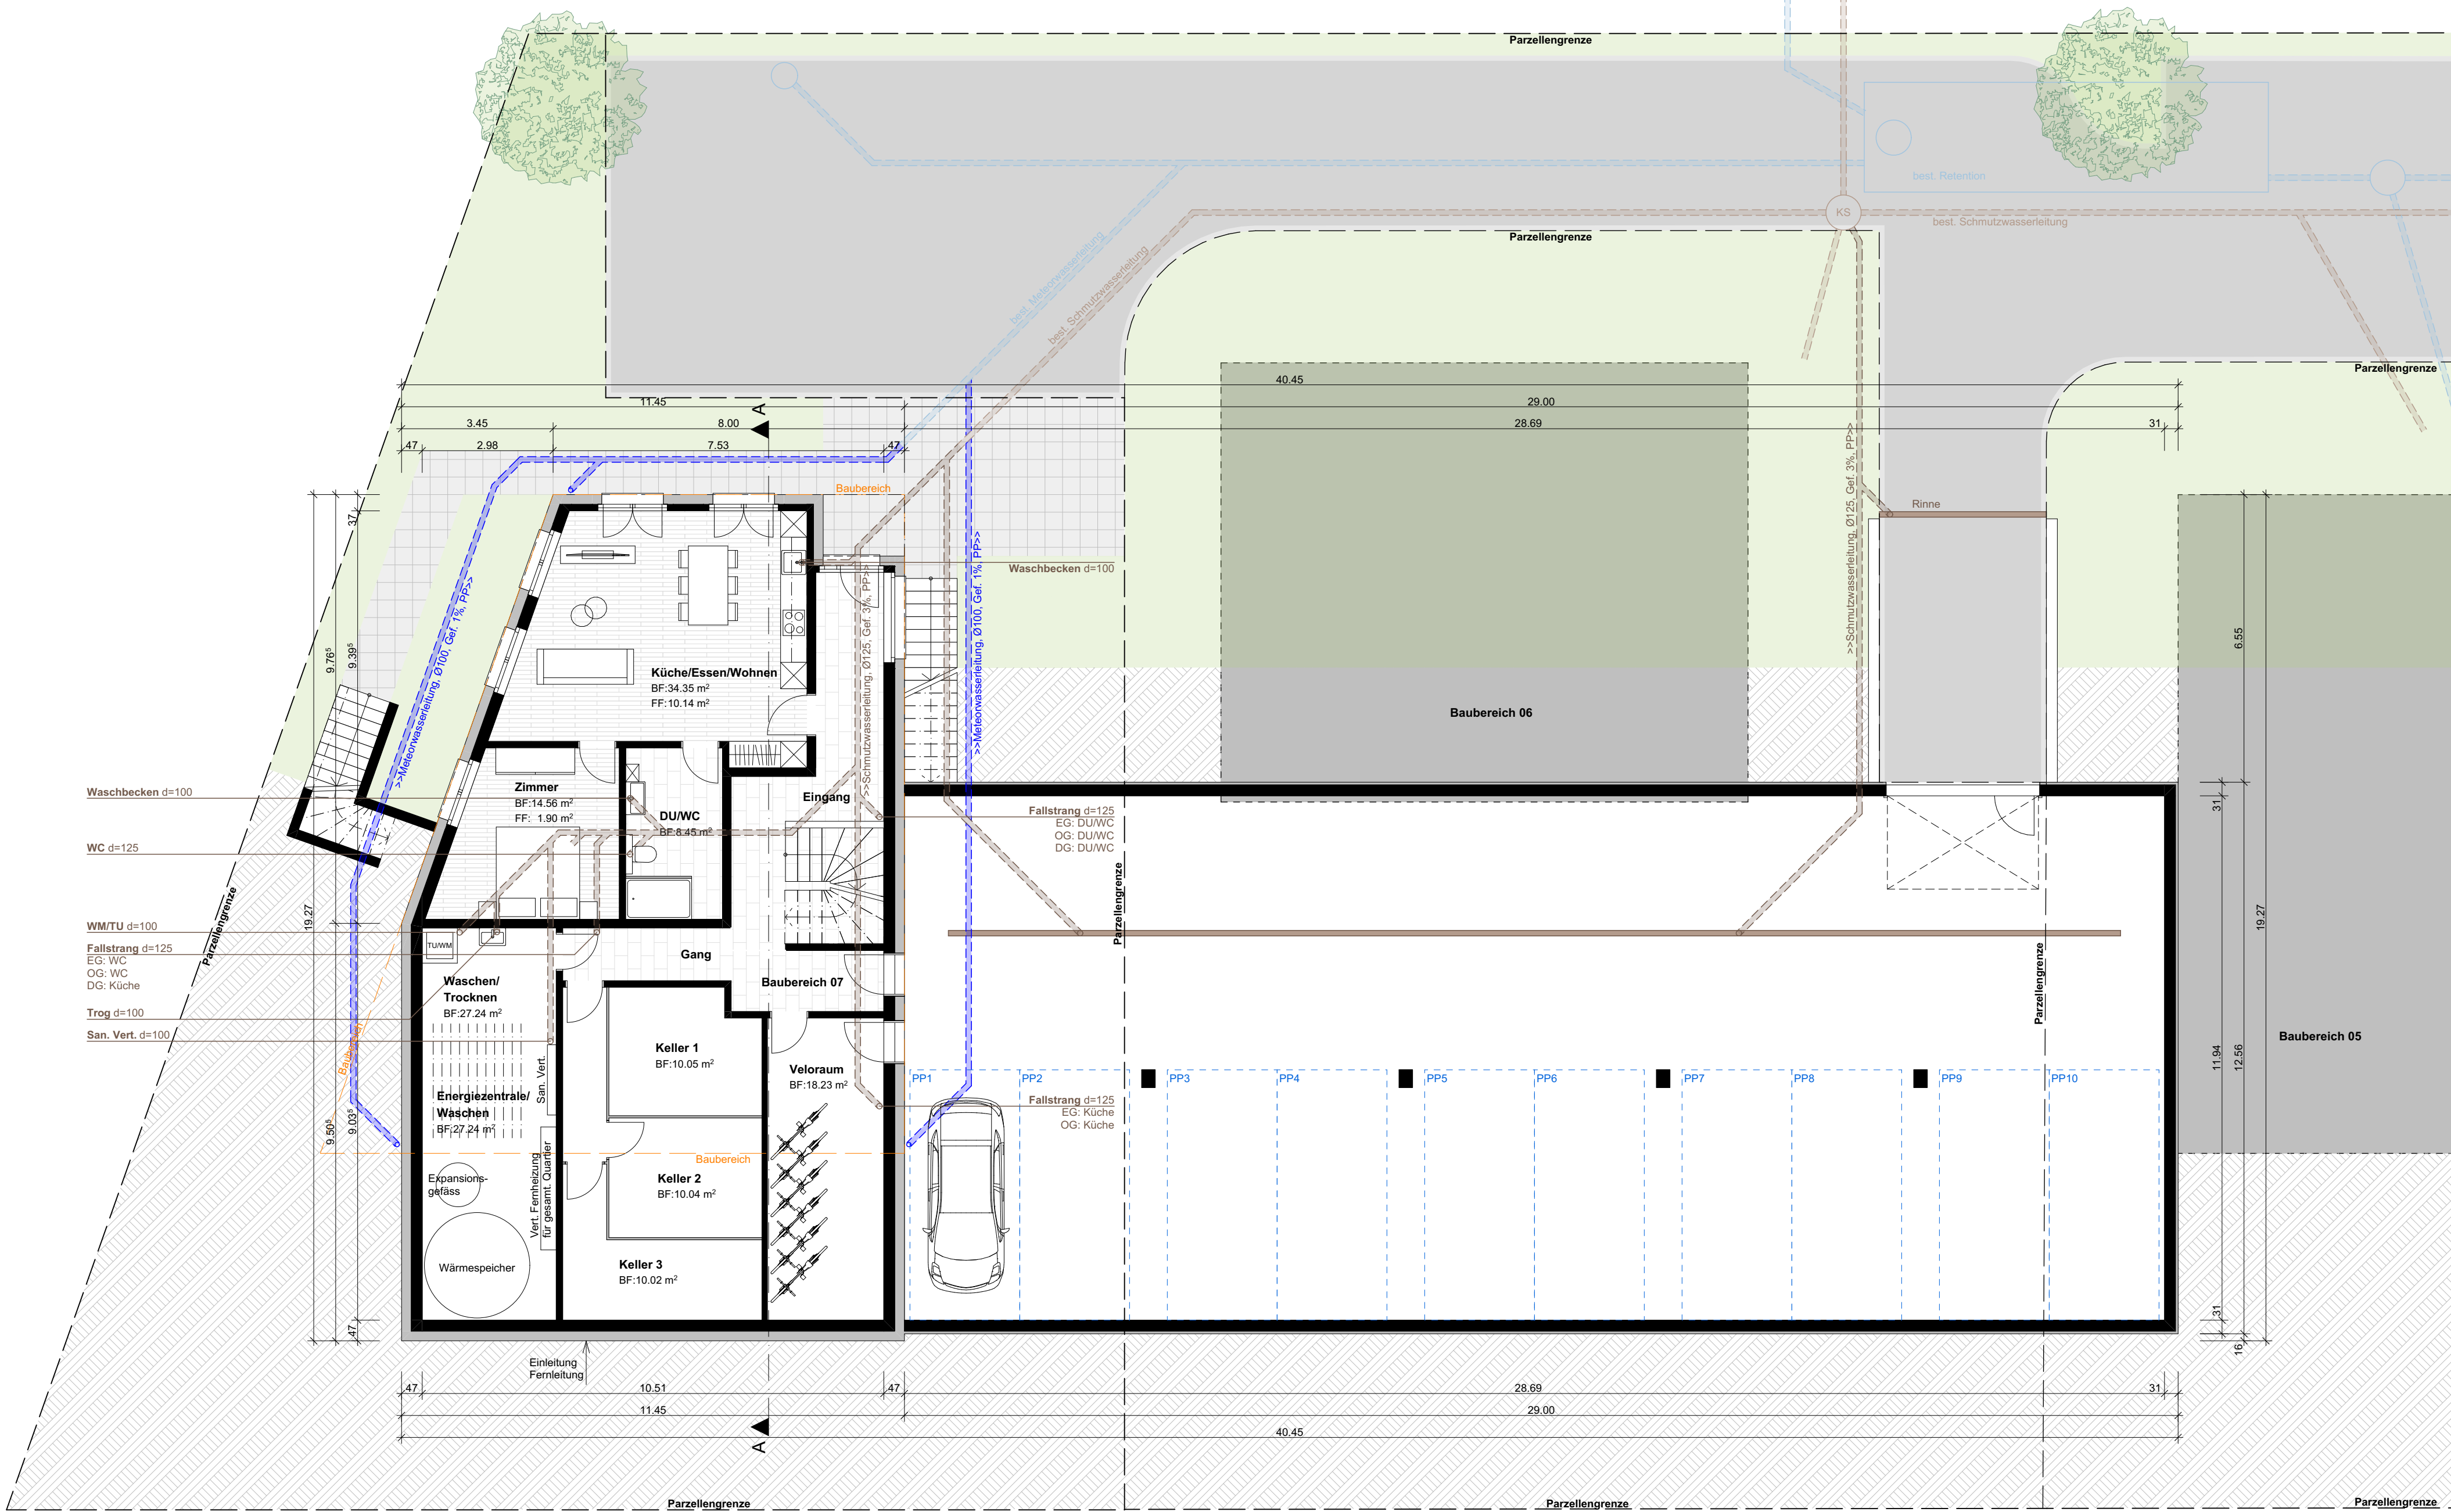

Untergeschoss



Erdgeschoss