

Bauprojekt Ansichten


Bauherr:
Anton Wey, Dorfstrasse 40, 6211 Buchs

Objekt:
Neubau Mehrfamilienhaus, Burgweg, 6211 Buchs

OK. Erdgeschoss ± 0.00 = 514.30m ü.M.

Zeichner: SK
Datum: 29.11.2023
Rev.:
Mst: 1:100 / Format: 84/60


Neu Abbruch Bestand

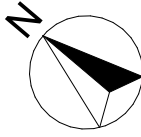

Der Bauherr und
Grundeigentümer : _____

Der Architekt : _____


Der Gesamtleiter (QS Verantwortlicher Brandschutz): xxx

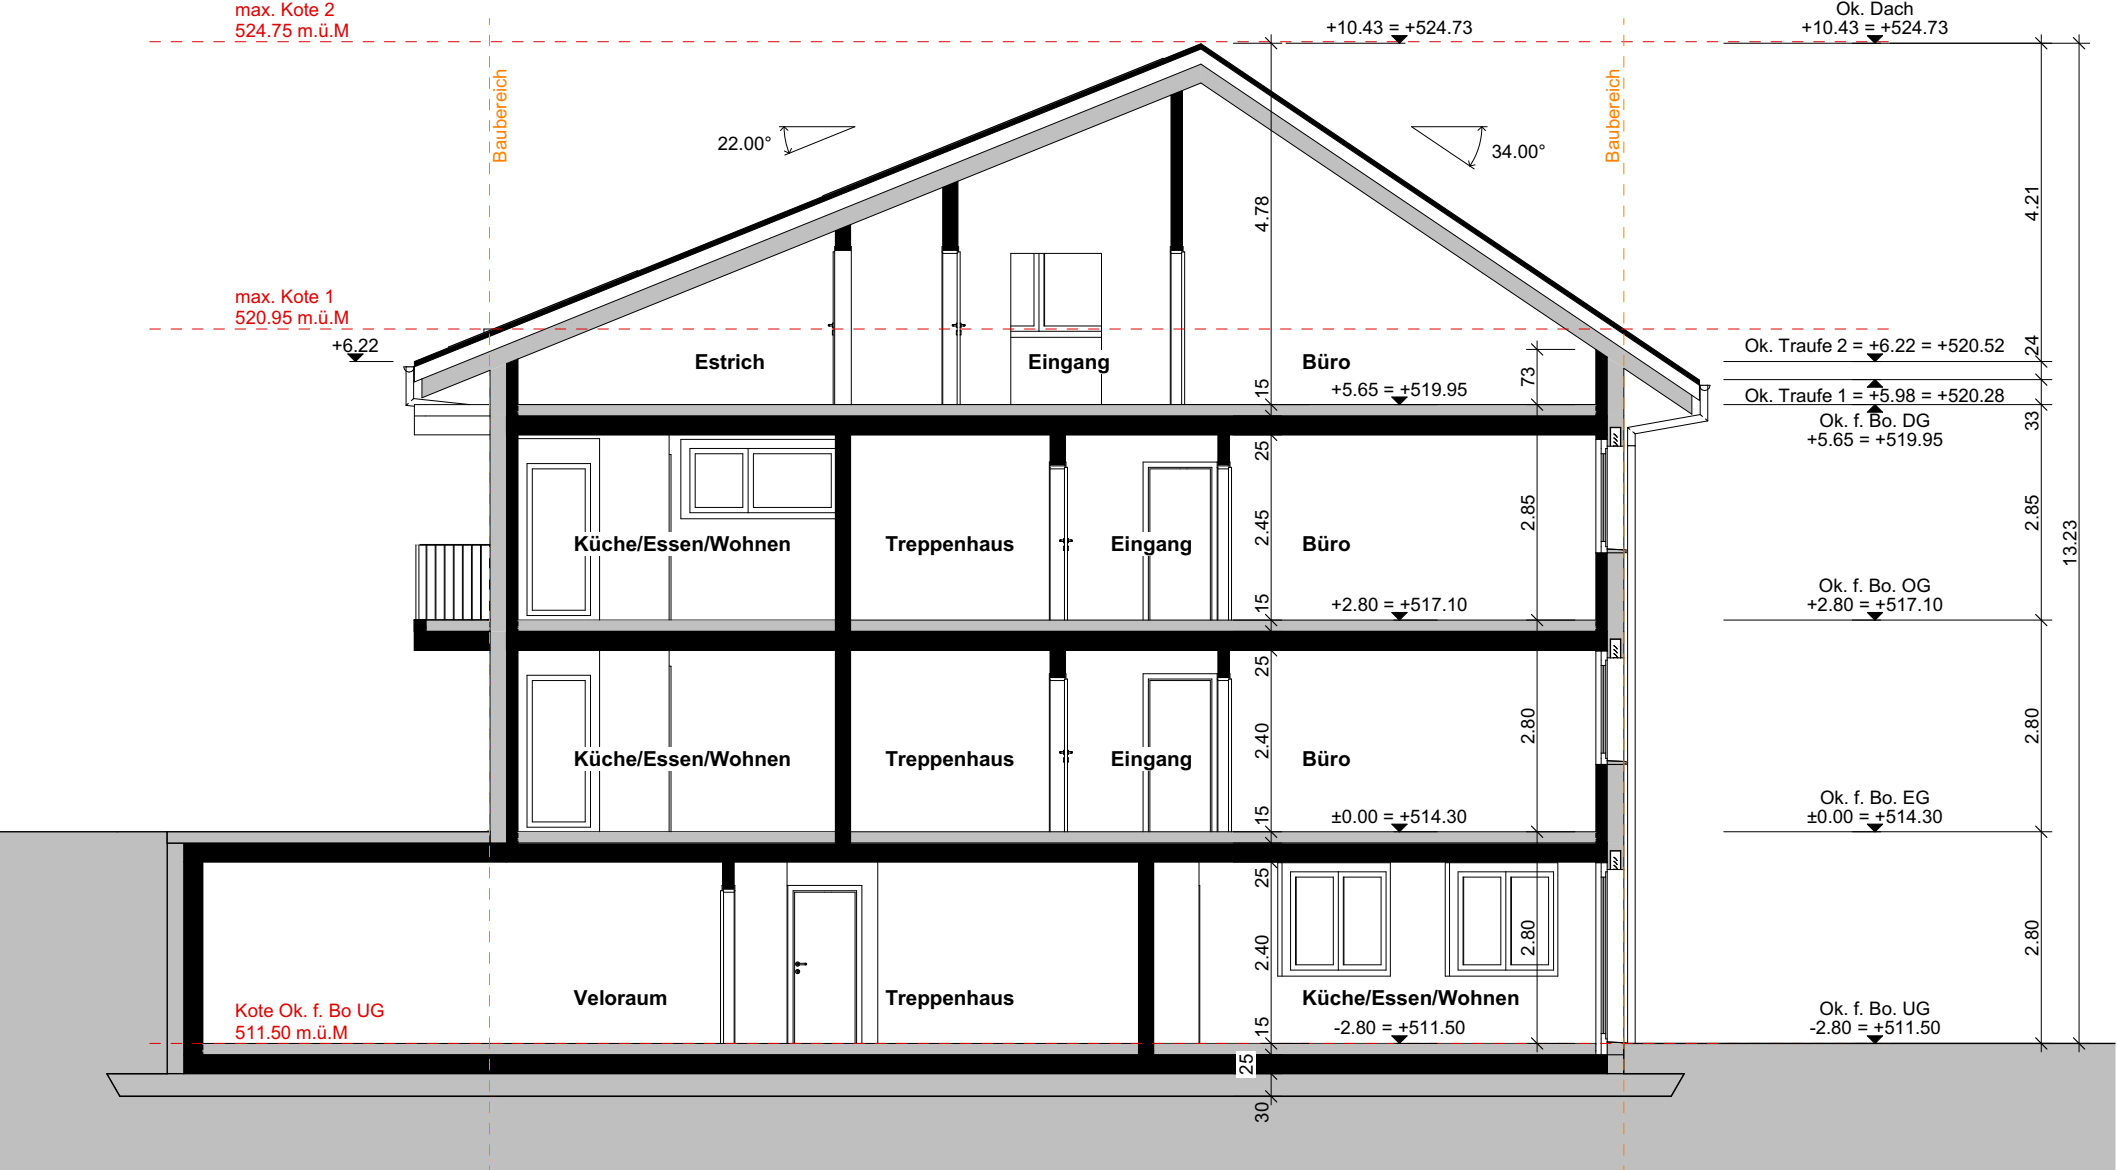

Schnitt A-A




Nordostfassade

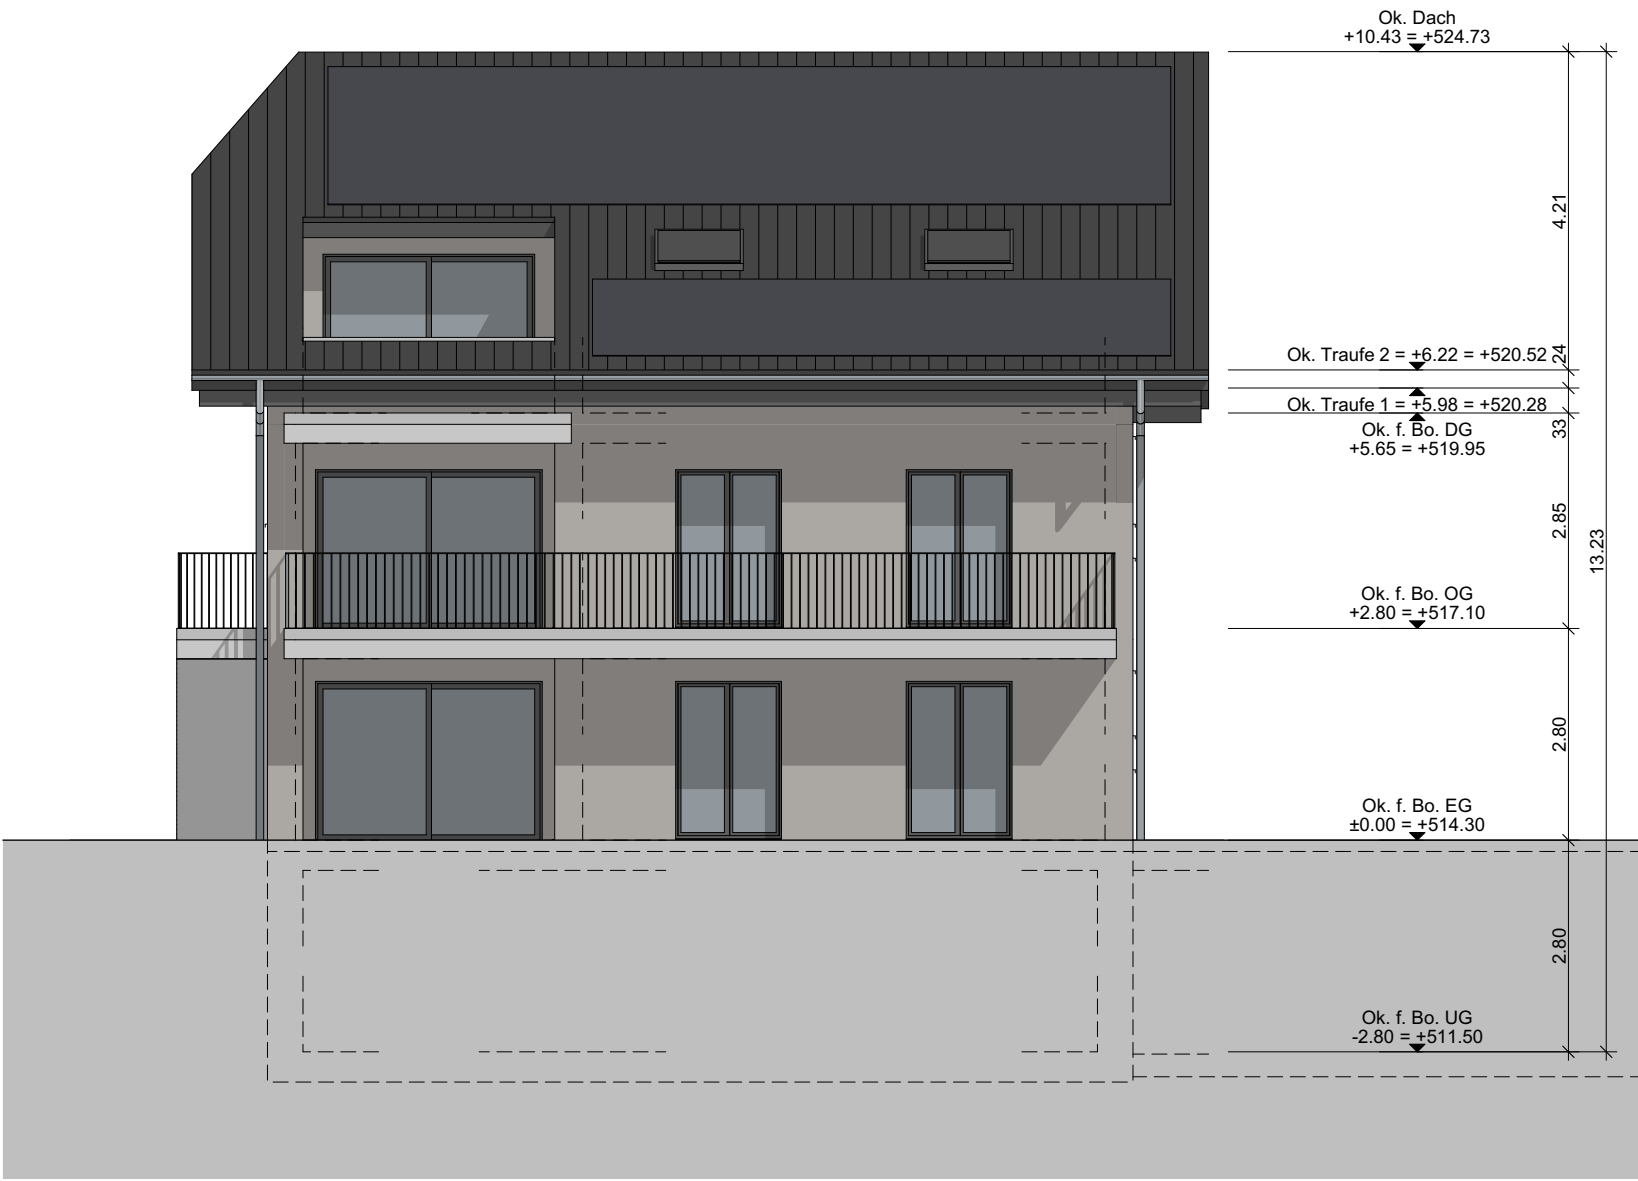


Südwestfassade



Nordwestfassade

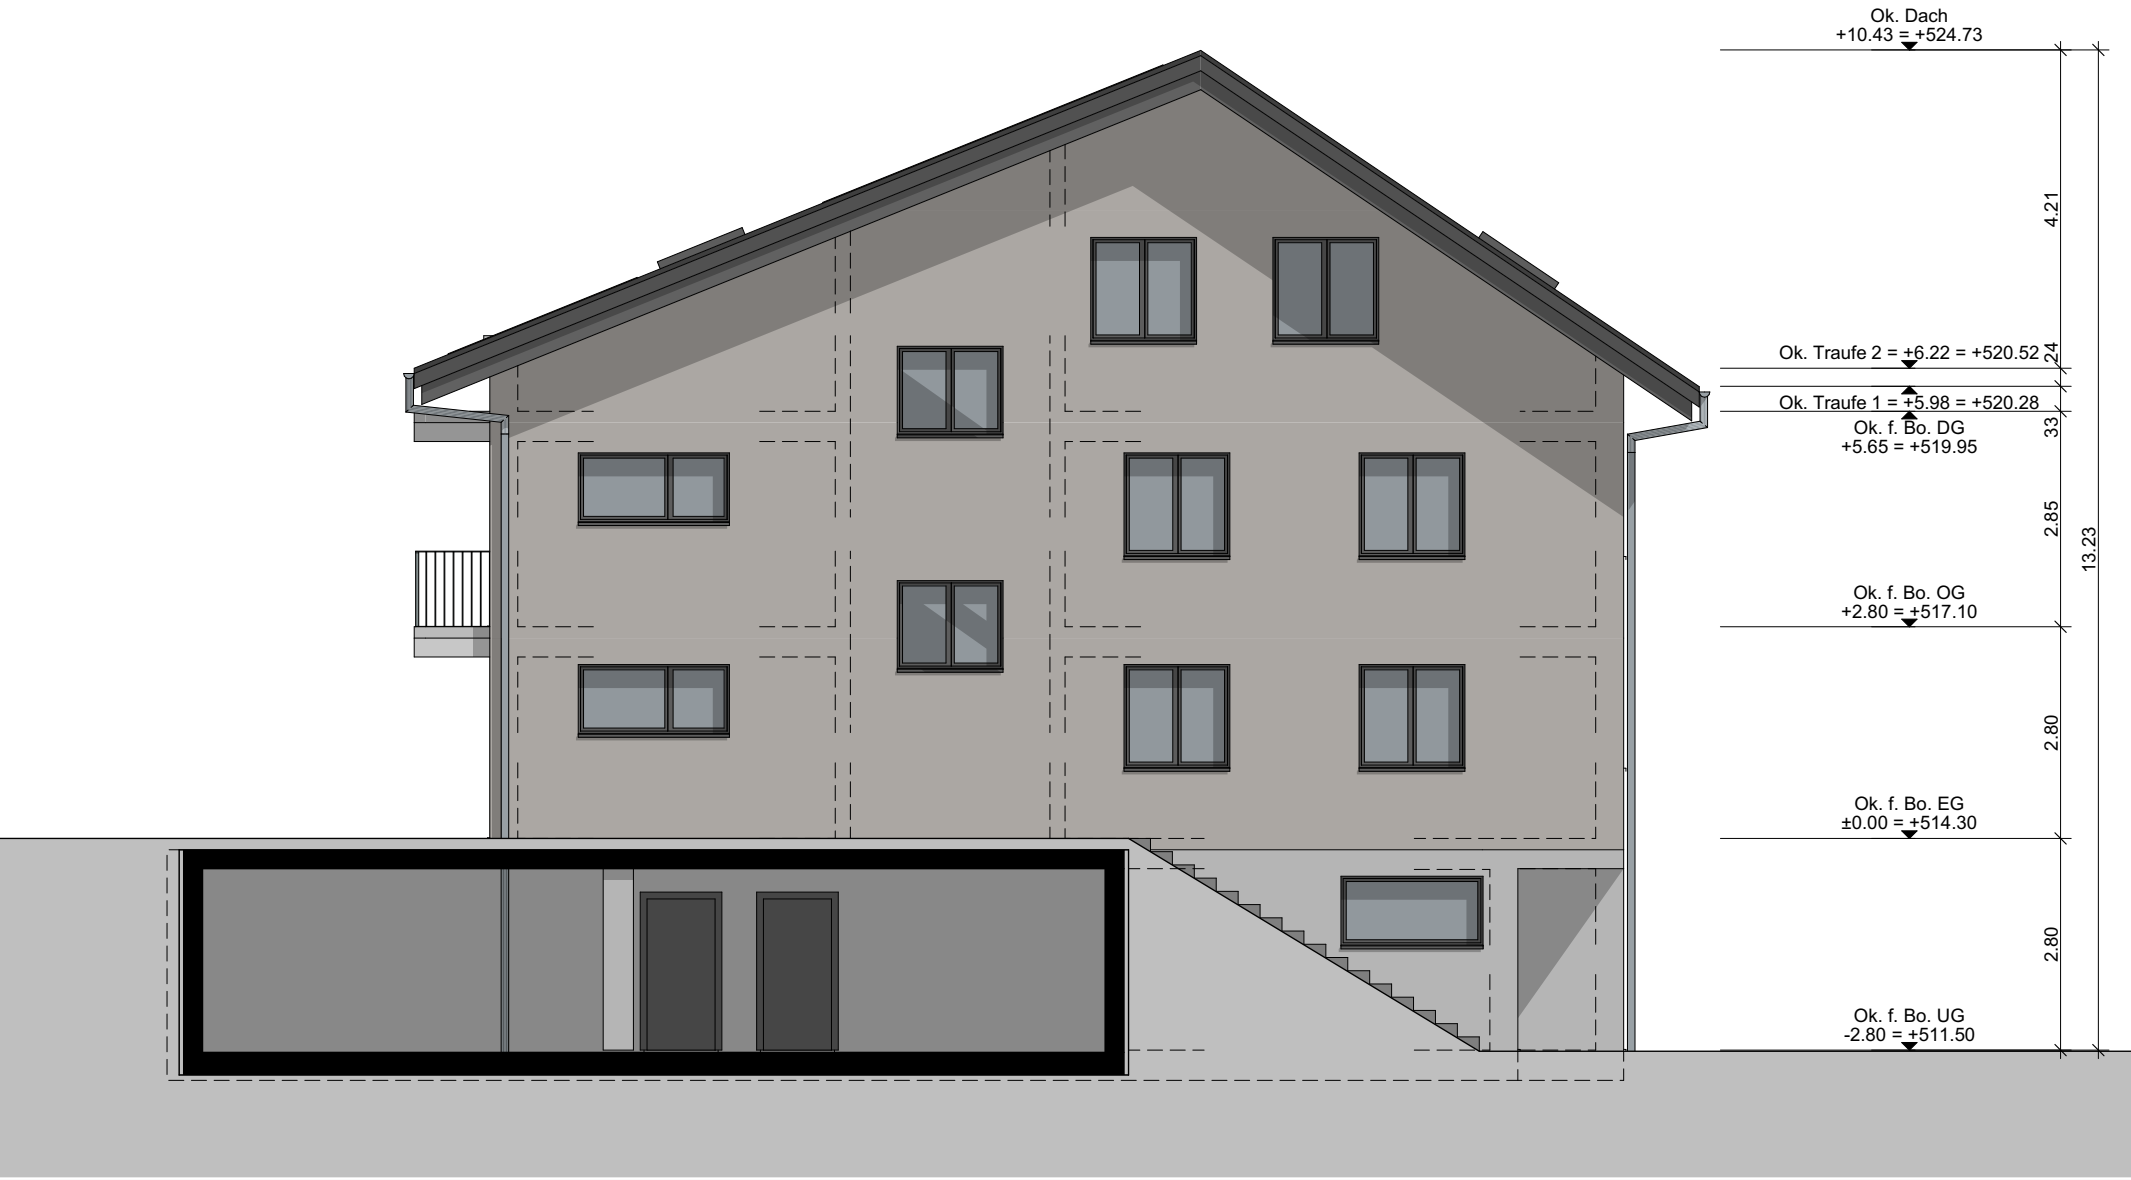

Südostfassade

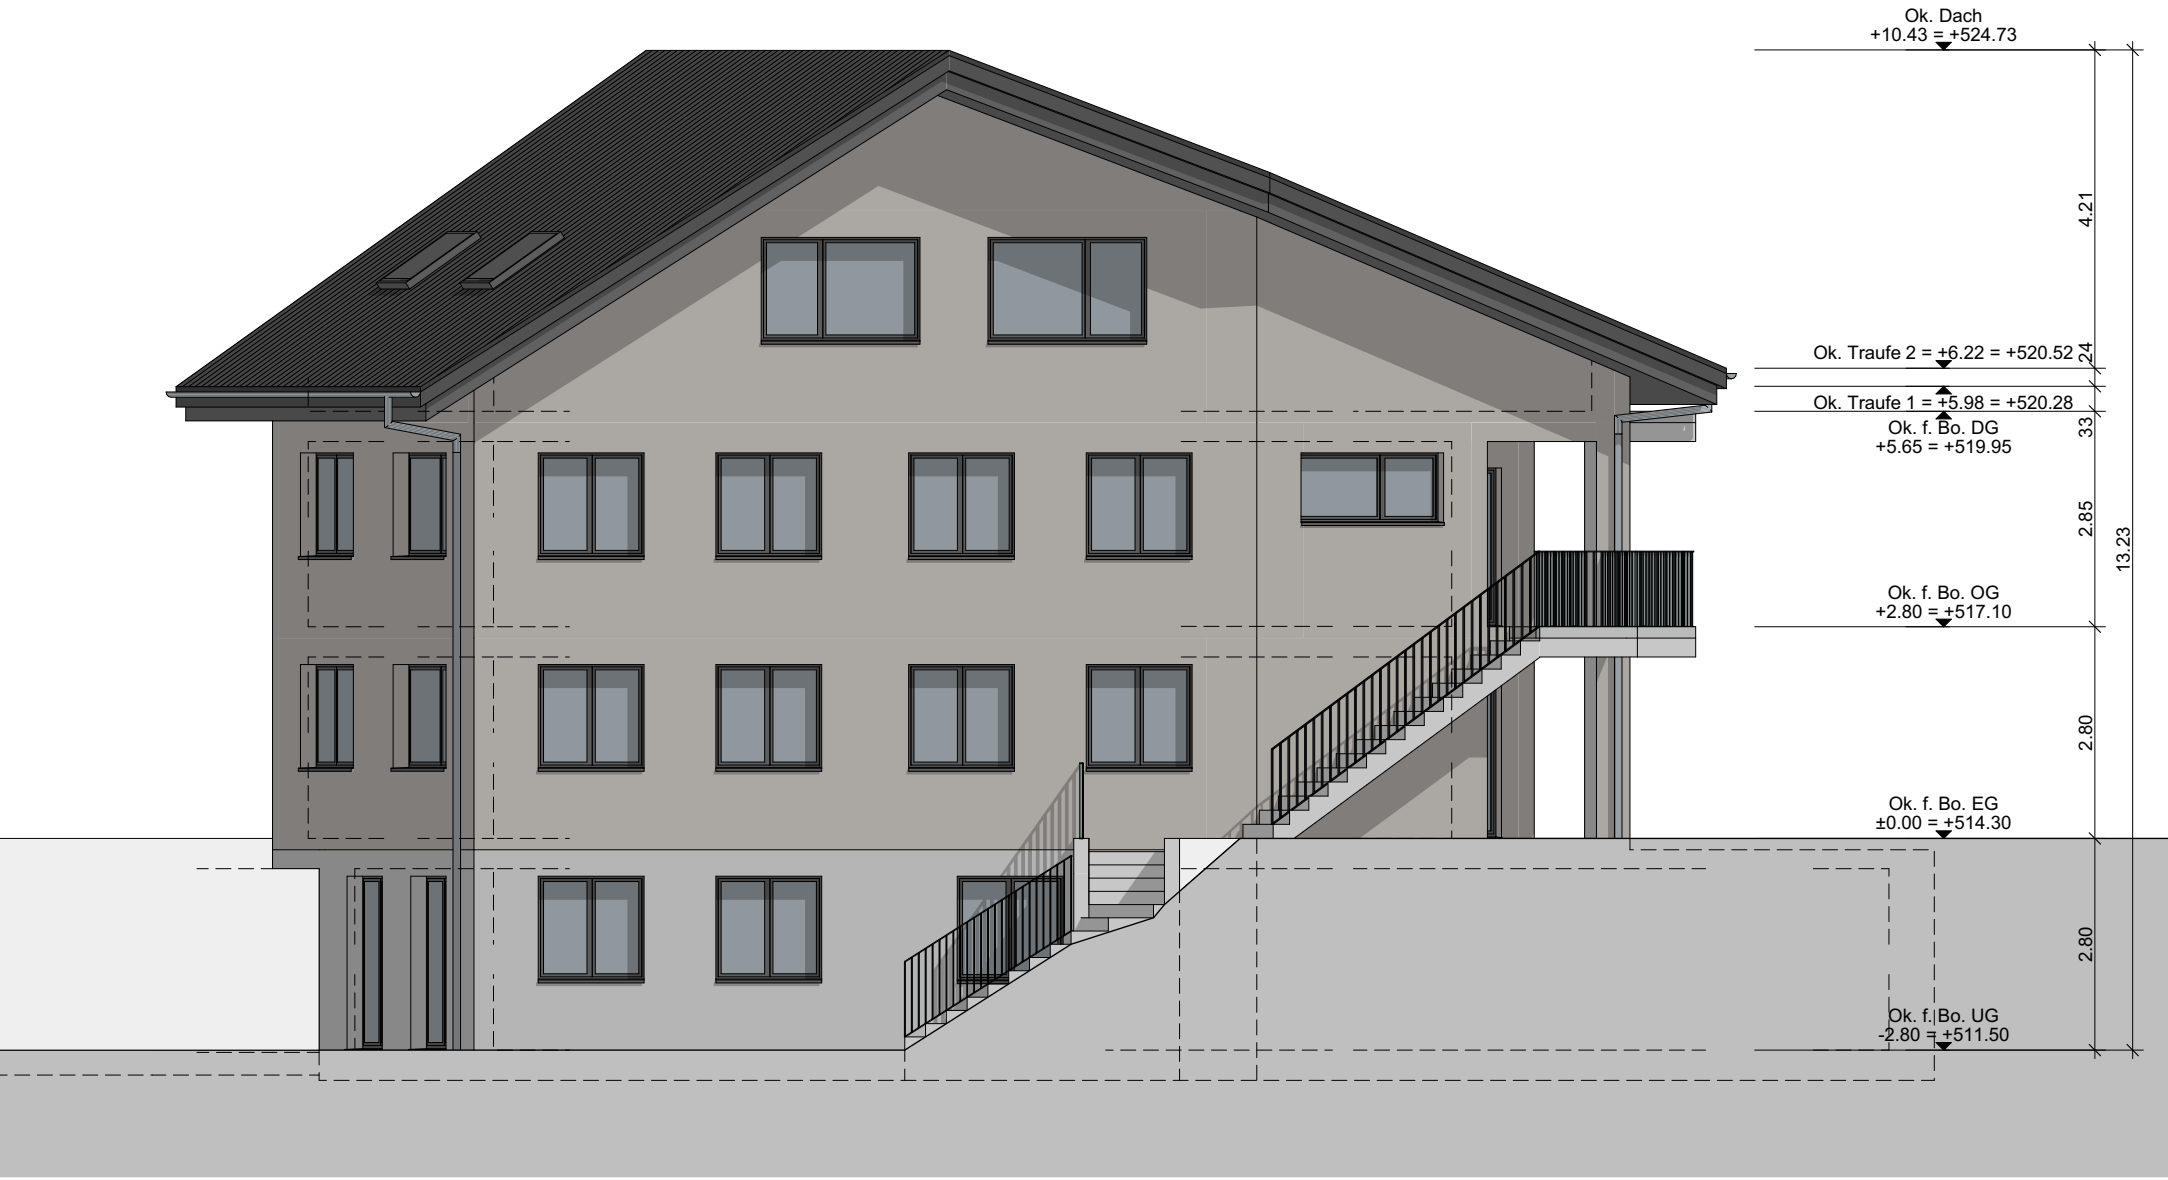

Nordfassade