


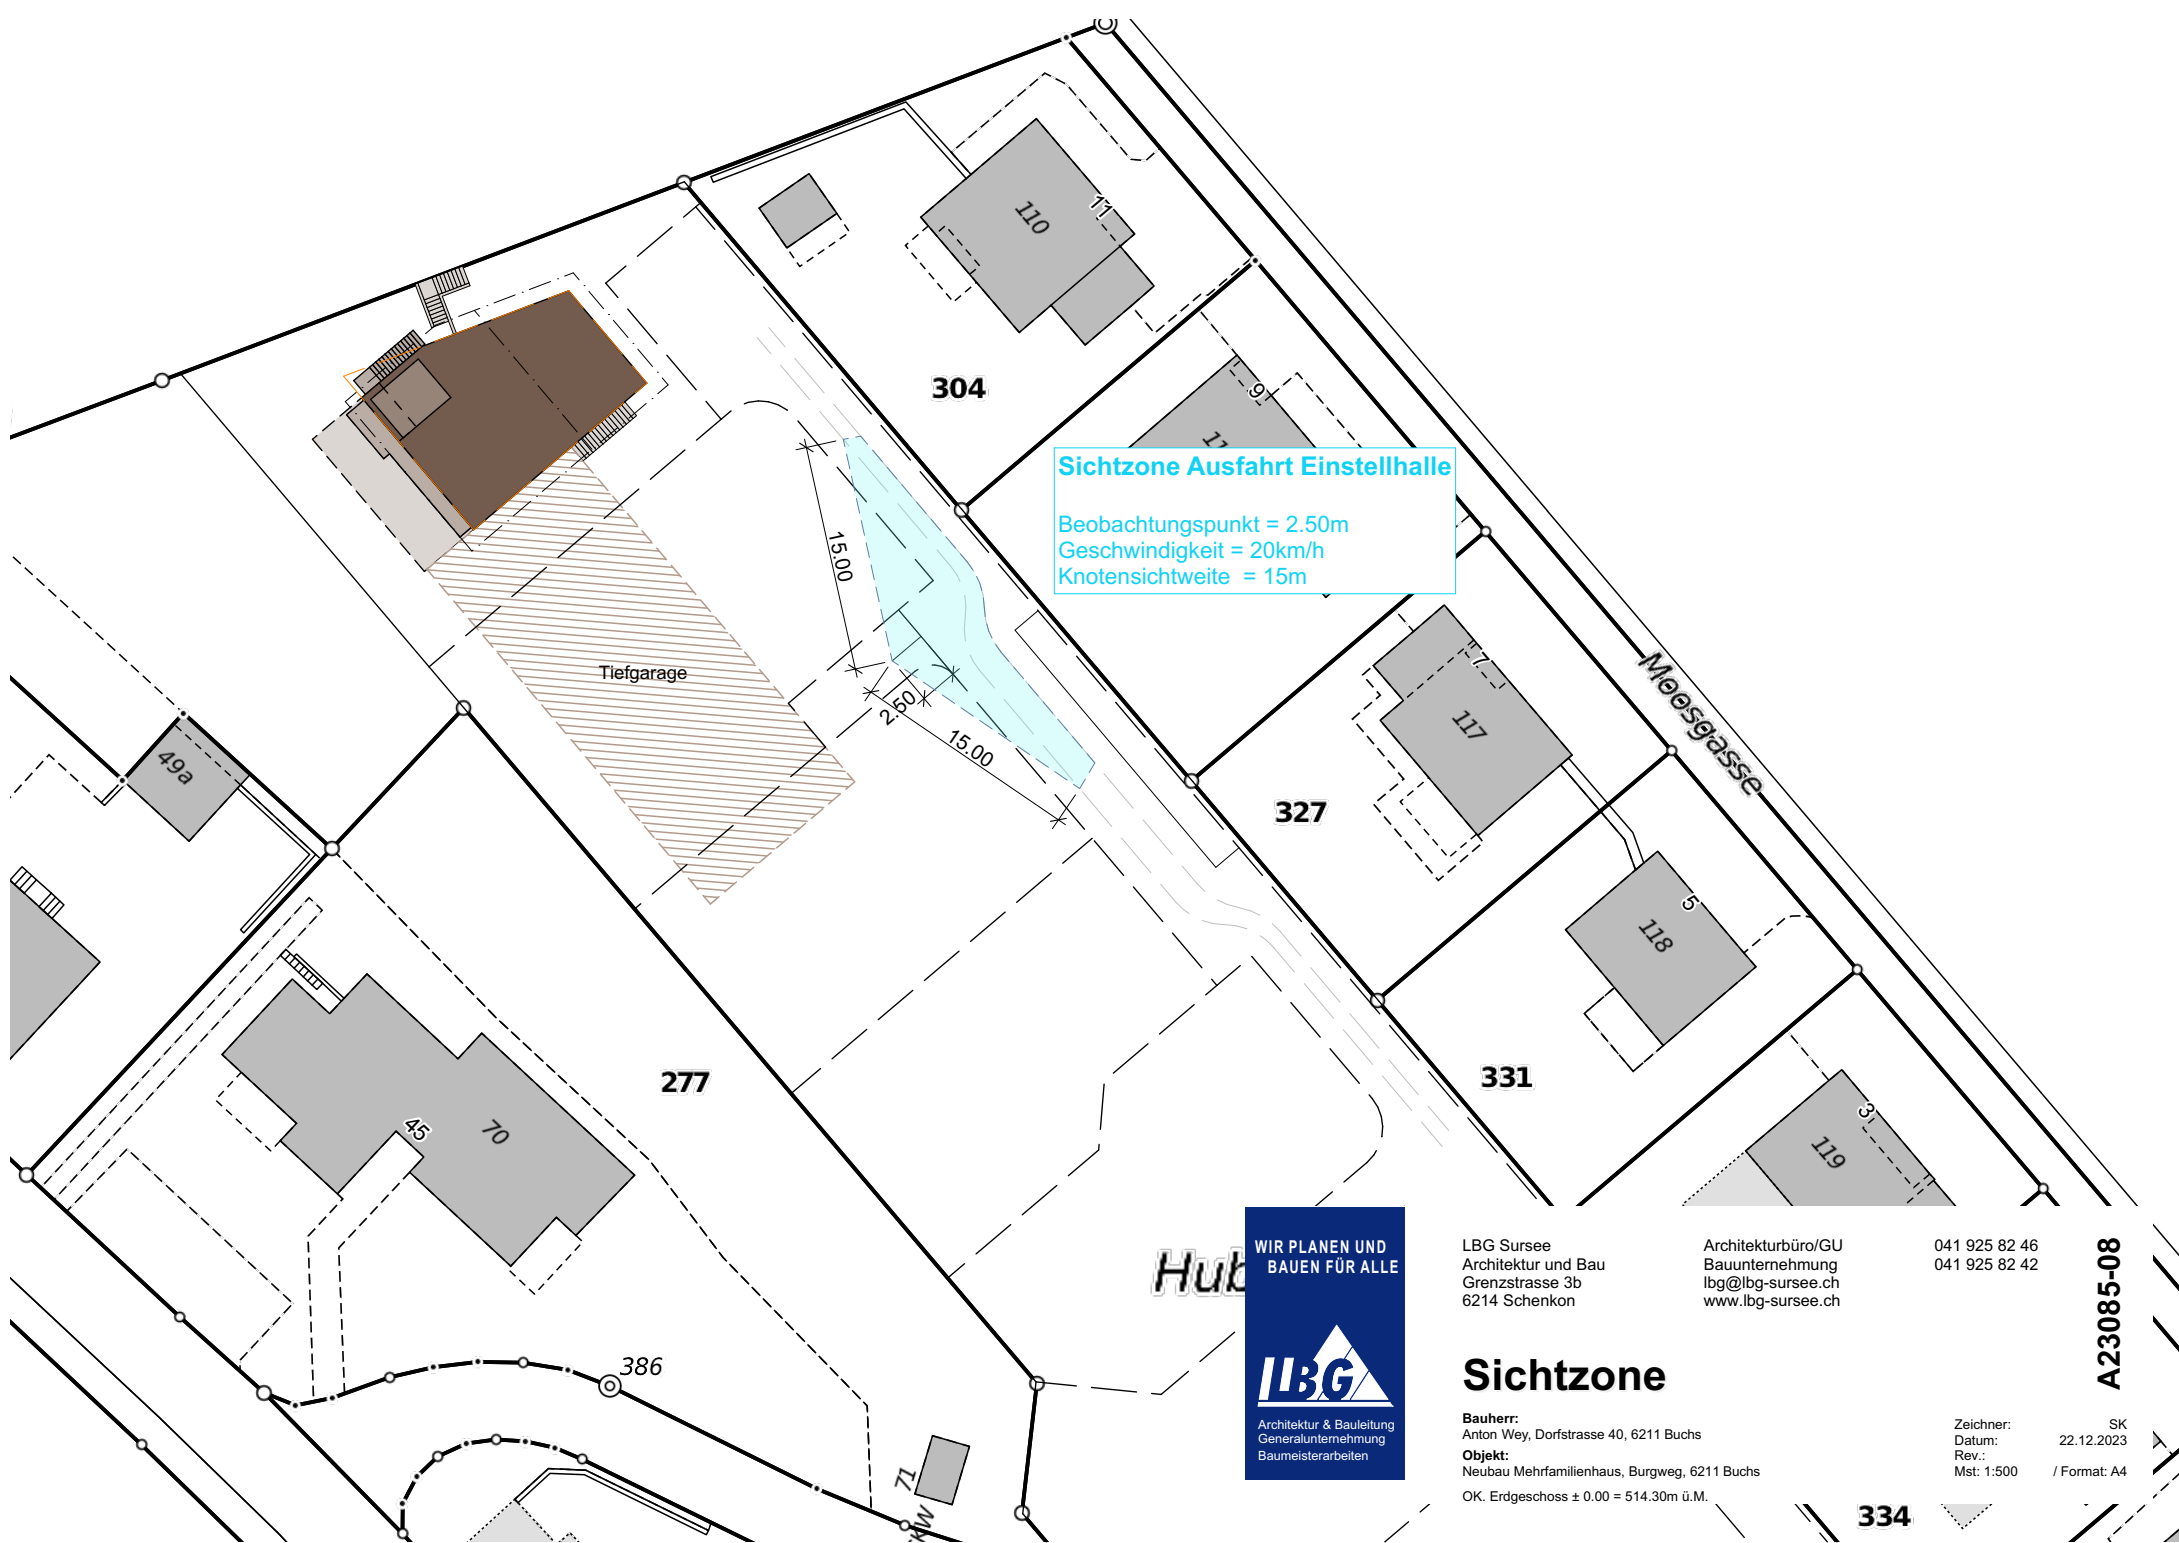

Sichtzone Ausfahrt Einstellhalle
Beobachtungspunkt = 2.50m
Geschwindigkeit = 20km/h
Knotensichtweite = 15m

WIR PLANEN UND
BAUEN FÜR ALLE



Architektur & Bauleitung
Generalunternehmung
Baumeisterarbeiten

LBG Sursee
Architektur und Bau
Grenzstrasse 3b
6214 Schenkon

Architekturbüro/GU
Bauunternehmung
lbg@lbg-sursee.ch
www.lbg-sursee.ch

041 925 82 46
041 925 82 42

Sichtzone

Bauherr:
Anton Wey, Dorfstrasse 40, 6211 Buchs
Objekt:
Neubau Mehrfamilienhaus, Burgweg, 6211 Buchs
OK, Erdgeschoss ± 0.00 = 514.30m ü.M.

Zeichner:
Datum:
Rev.:
Mst: 1:500

SK
22.12.2023
/ Format: A4

A23085-08

334