

PLANDOSSIER

2262

Baugesuch

Schulraumprovisorium, Oberdorf 6, 6246 Altishofen

BAUHERR

Einwohnergemeinde Altishofen, Schloss, 6246 Altishofen

GRUNDEIGENTÜMER

Einwohnergemeinde Altishofen, Schloss, 6246 Altishofen

INFO

Projektierung · sb
Datum · 12.02.2024
Revidiert ·

Unterschriften

Architekt


beplus Architekten AG, Eichbühlstrasse 11, 6246 Altishofen

Bauherr | Grundeigentümer

Einwohnergemeinde Altishofen, Schloss, 6246 Altishofen
i.V. Gemeindepräsident Urs Kaufmann

Bauherr | Grundeigentümer

Einwohnergemeinde Altishofen, Schloss, 6246 Altishofen
i.V. Gemeindeschreiber Stefan Mehr

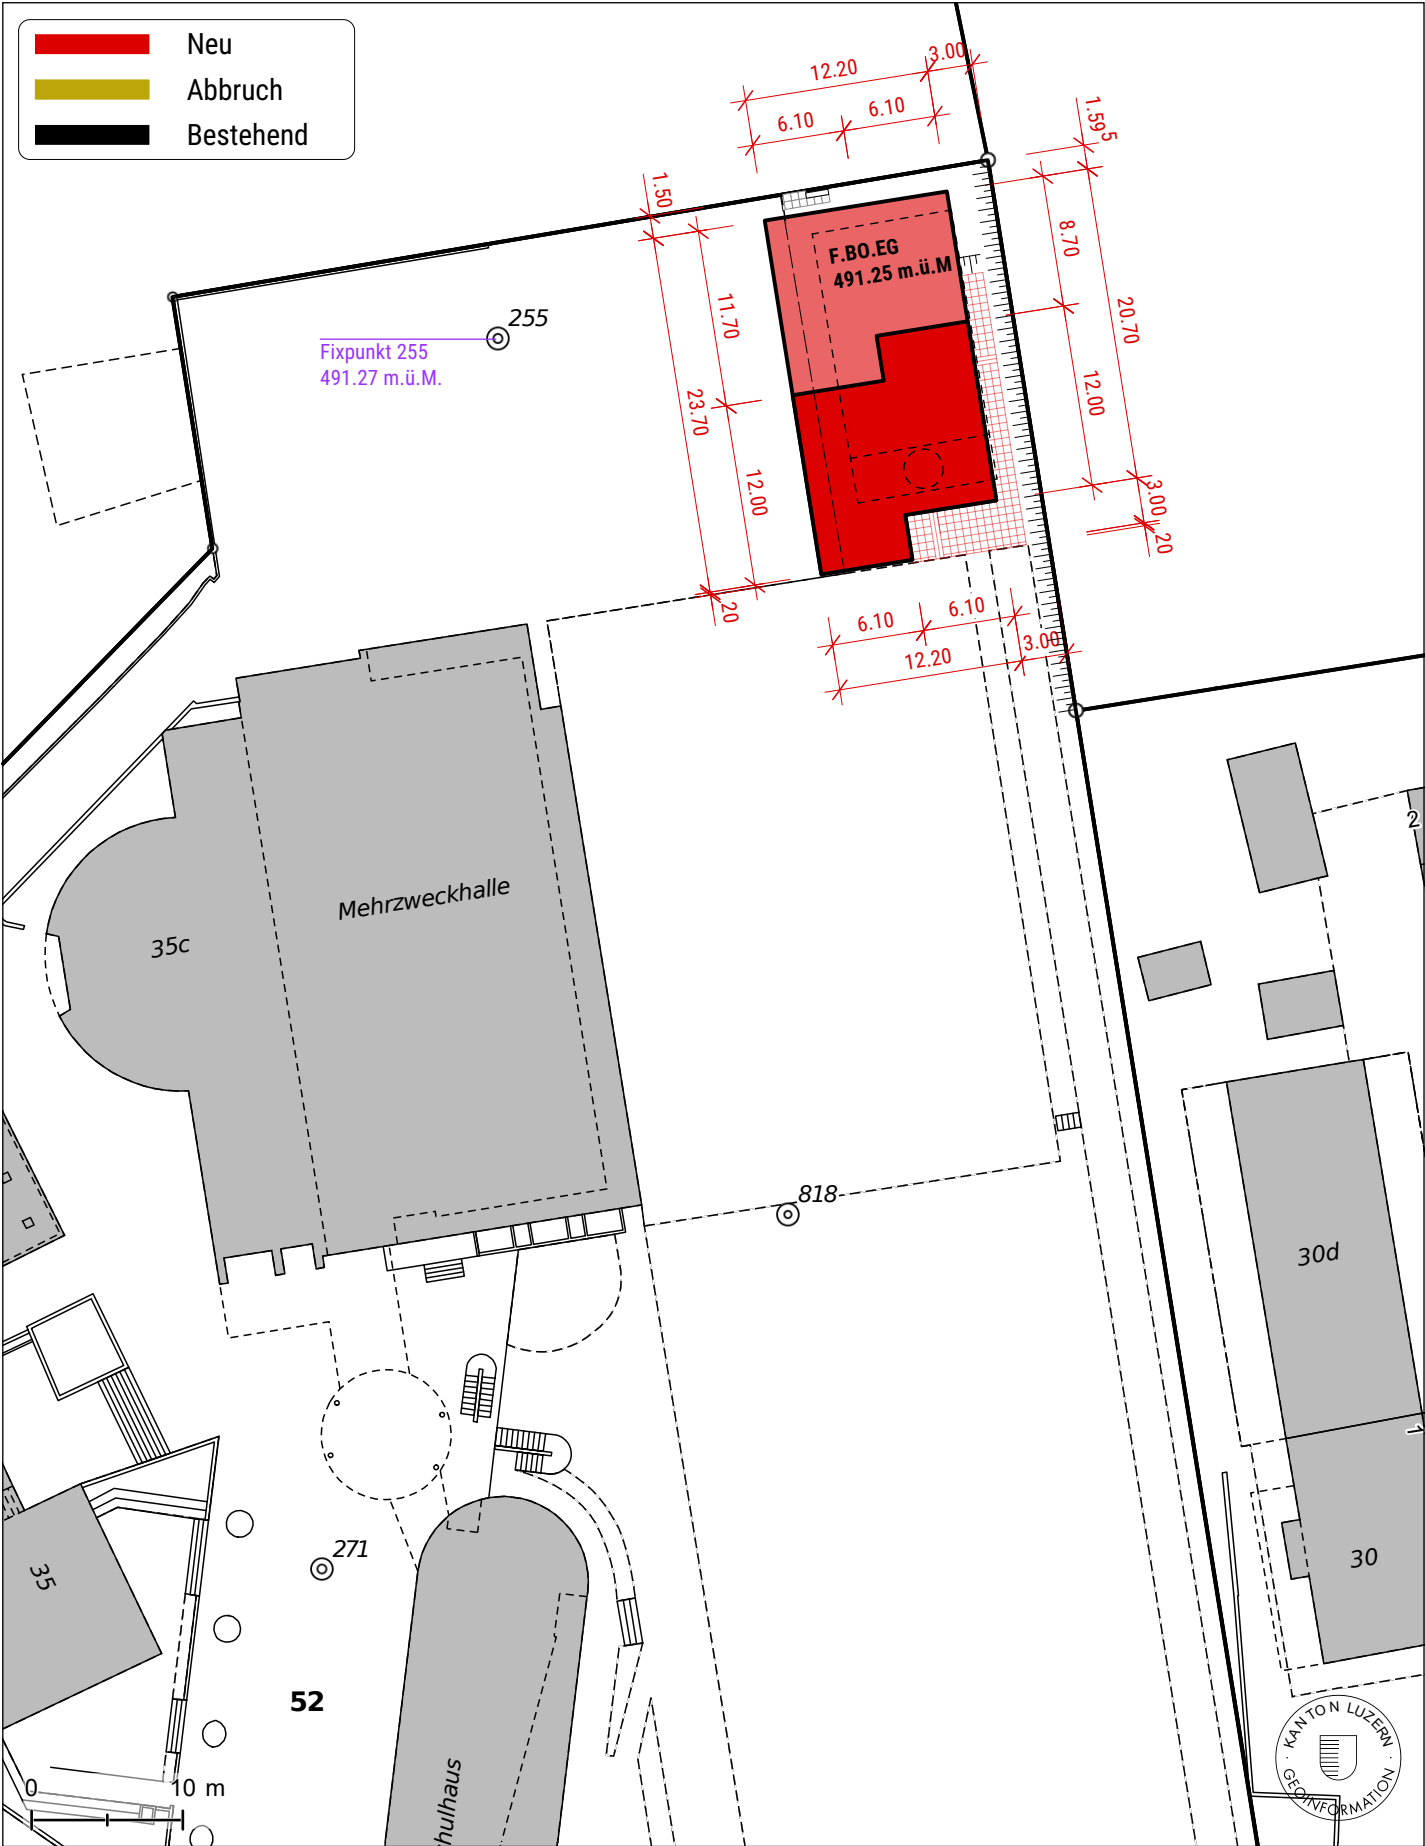

© Kanton Luzern

Für Richtigkeit und Vollständigkeit der Daten wird keine Haftung übernommen.

Verbindlich sind einzig die von der zuständigen Stelle abgegebenen Pläne. Massstabsabweichungen in der Karte sind möglich.

Kartenzentrum: 2'639'657E 1'228'109N

