

PLANDOSSIER

2262 Schulraumprovisorium, Oberdorf 6, 6246 Altishofen

Brandschutzkonzept

BAUHERR

Einwohnergemeinde Altishofen, Schloss, 6246 Altishofen

GRUNDEIGENTÜMER

Einwohnergemeinde Altishofen, Schloss, 6246 Altishofen

INFO

Projektierung · sb

Datum · 12.02.2024

Revidiert ·

Unterschriften

OS-Verantwortlicher Brandschutz:

Pascal Strimer, beplus Architekten AG, Eichbühlstrasse 11, 6246 Altishofen

Bauherr | Grundeigentümer

Einwohnergemeinde Altishofen, Schloss, 6246 Altishofen
i.V. Gemeindepräsident Urs Kaufmann

Bauherr | Grundeigentümer


Einwohnergemeinde Altishofen, Schloss, 6246 Altishofen
i.V. Gemeindeschreiber Stefan Mehr

Informationen Brandschutz

Gebäudehöhenkategorie: Gebäude geringer Höhe (bis 11m Gesamthöhe)
Konzept: Bauliches Brandschutzkonzept
Nutzung: Wohnen

Feuerwiderstand:

Lage	Tragwerk	brandabschnitts- bildende Geschossdecken	brandabschnitts- bildende Wände	Fluchtwege vertikal	horizontal
Erdgeschoss	R 30	REI 30	EI 30	REI 30-RF1	EI 30-RF1
Obergeschoss	k.A.	k.A.	EI 30	REI 30-RF1	EI 30-RF1

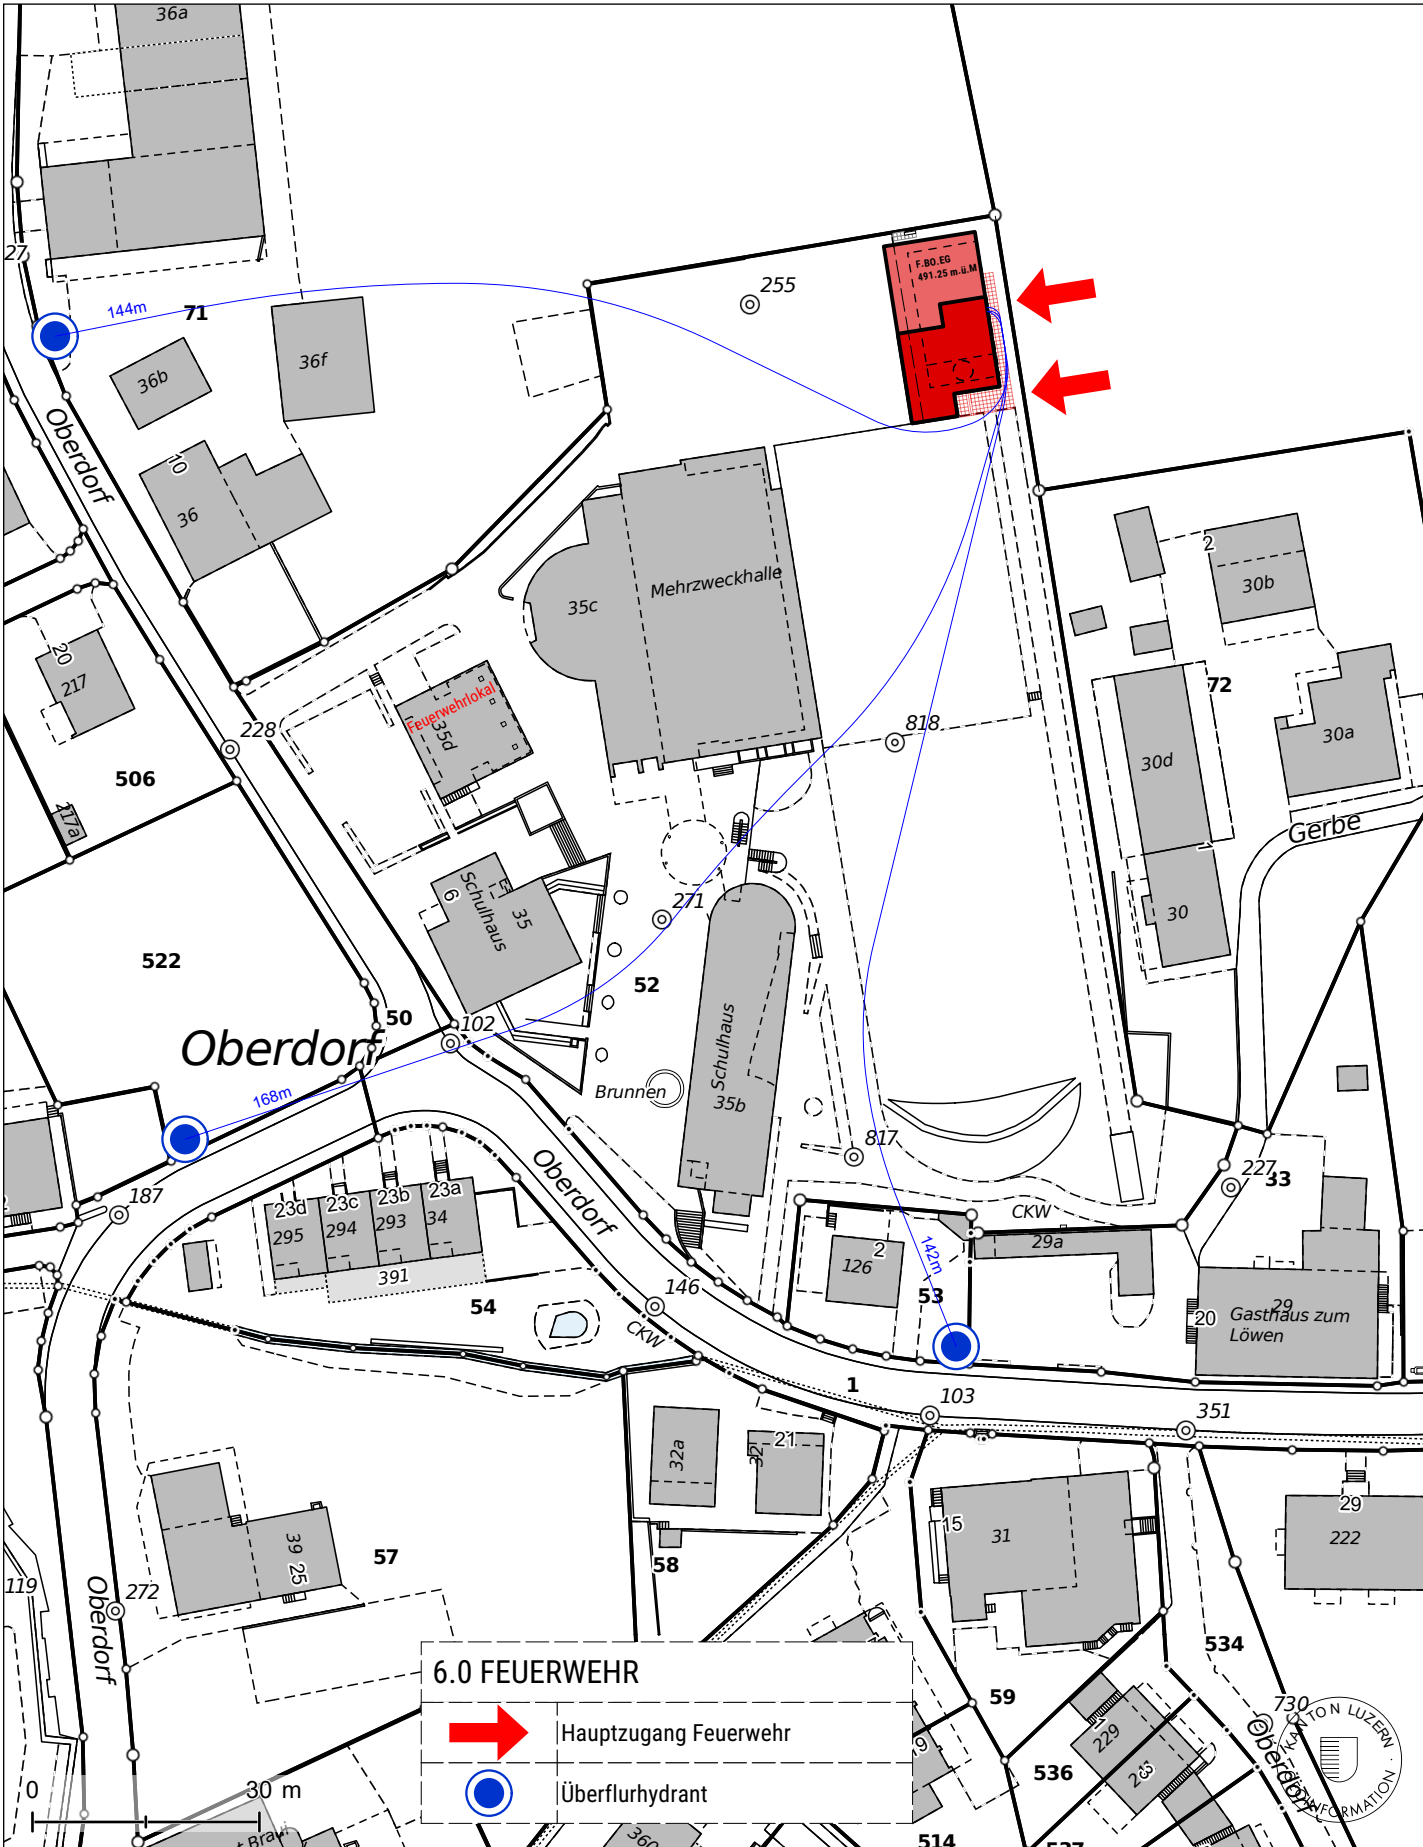

Bauherrschaft:

Einwohnergemeinde Altishofen, Schloss, 6246 Altishofen

Grundeigentümer:

Einwohnergemeinde Altishofen, Schloss, 6246 Altishofen

Bauobjekt:

Schulraumprovisorium, Oberdorf 6, 6246 Altishofen

beplus

ARCHITEKTEN

Unterschriften

OS-Verantwortlicher Brandschutz:


Pascal Strimer, beplus Architekten AG, Eichbühlstrasse 11, 6246 Altishofen

Bauherr | Grundeigentümer

Einwohnergemeinde Altishofen, Schloss, 6246 Altishofen
i.V. Gemeindepräsident Urs Kaufmann

Bauherr | Grundeigentümer

Einwohnergemeinde Altishofen, Schloss, 6246 Altishofen
i.V. Gemeindeschreiber Stefan Mehr

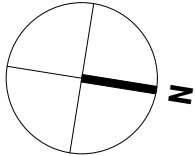


Erdgeschoss

Brandschutzkonzept

Objekt-Nr.:	Plan-Nr.:	Plangrösse:	Massstab:	Gezeichnet:	Datum:
2262	602	ISO A3	1:100	sb	12.02.2024

1.0 FLUCHTWEGE	
	Notausgang mit Notausgangverschluss SN EN 179 oder nicht abschliessbar
	1.20m Fluchtwegbreite
	Fluchtweglänge
	vertikaler Fluchtweg
	Fluchtwegkennzeichnung sicherheitsbeleuchtet
2.1 FEUERWIDERSTÄNDE	
	Feuerwiderstand EI 30
3.0 LÖSCHANLAGEN	
	Handfeuerlöscher
6.0 FEUERWEHR	
	Hauptzugang Feuerwehr
7.0 DIVERSES	
	Pers..... Personenbelegung xxx Personen

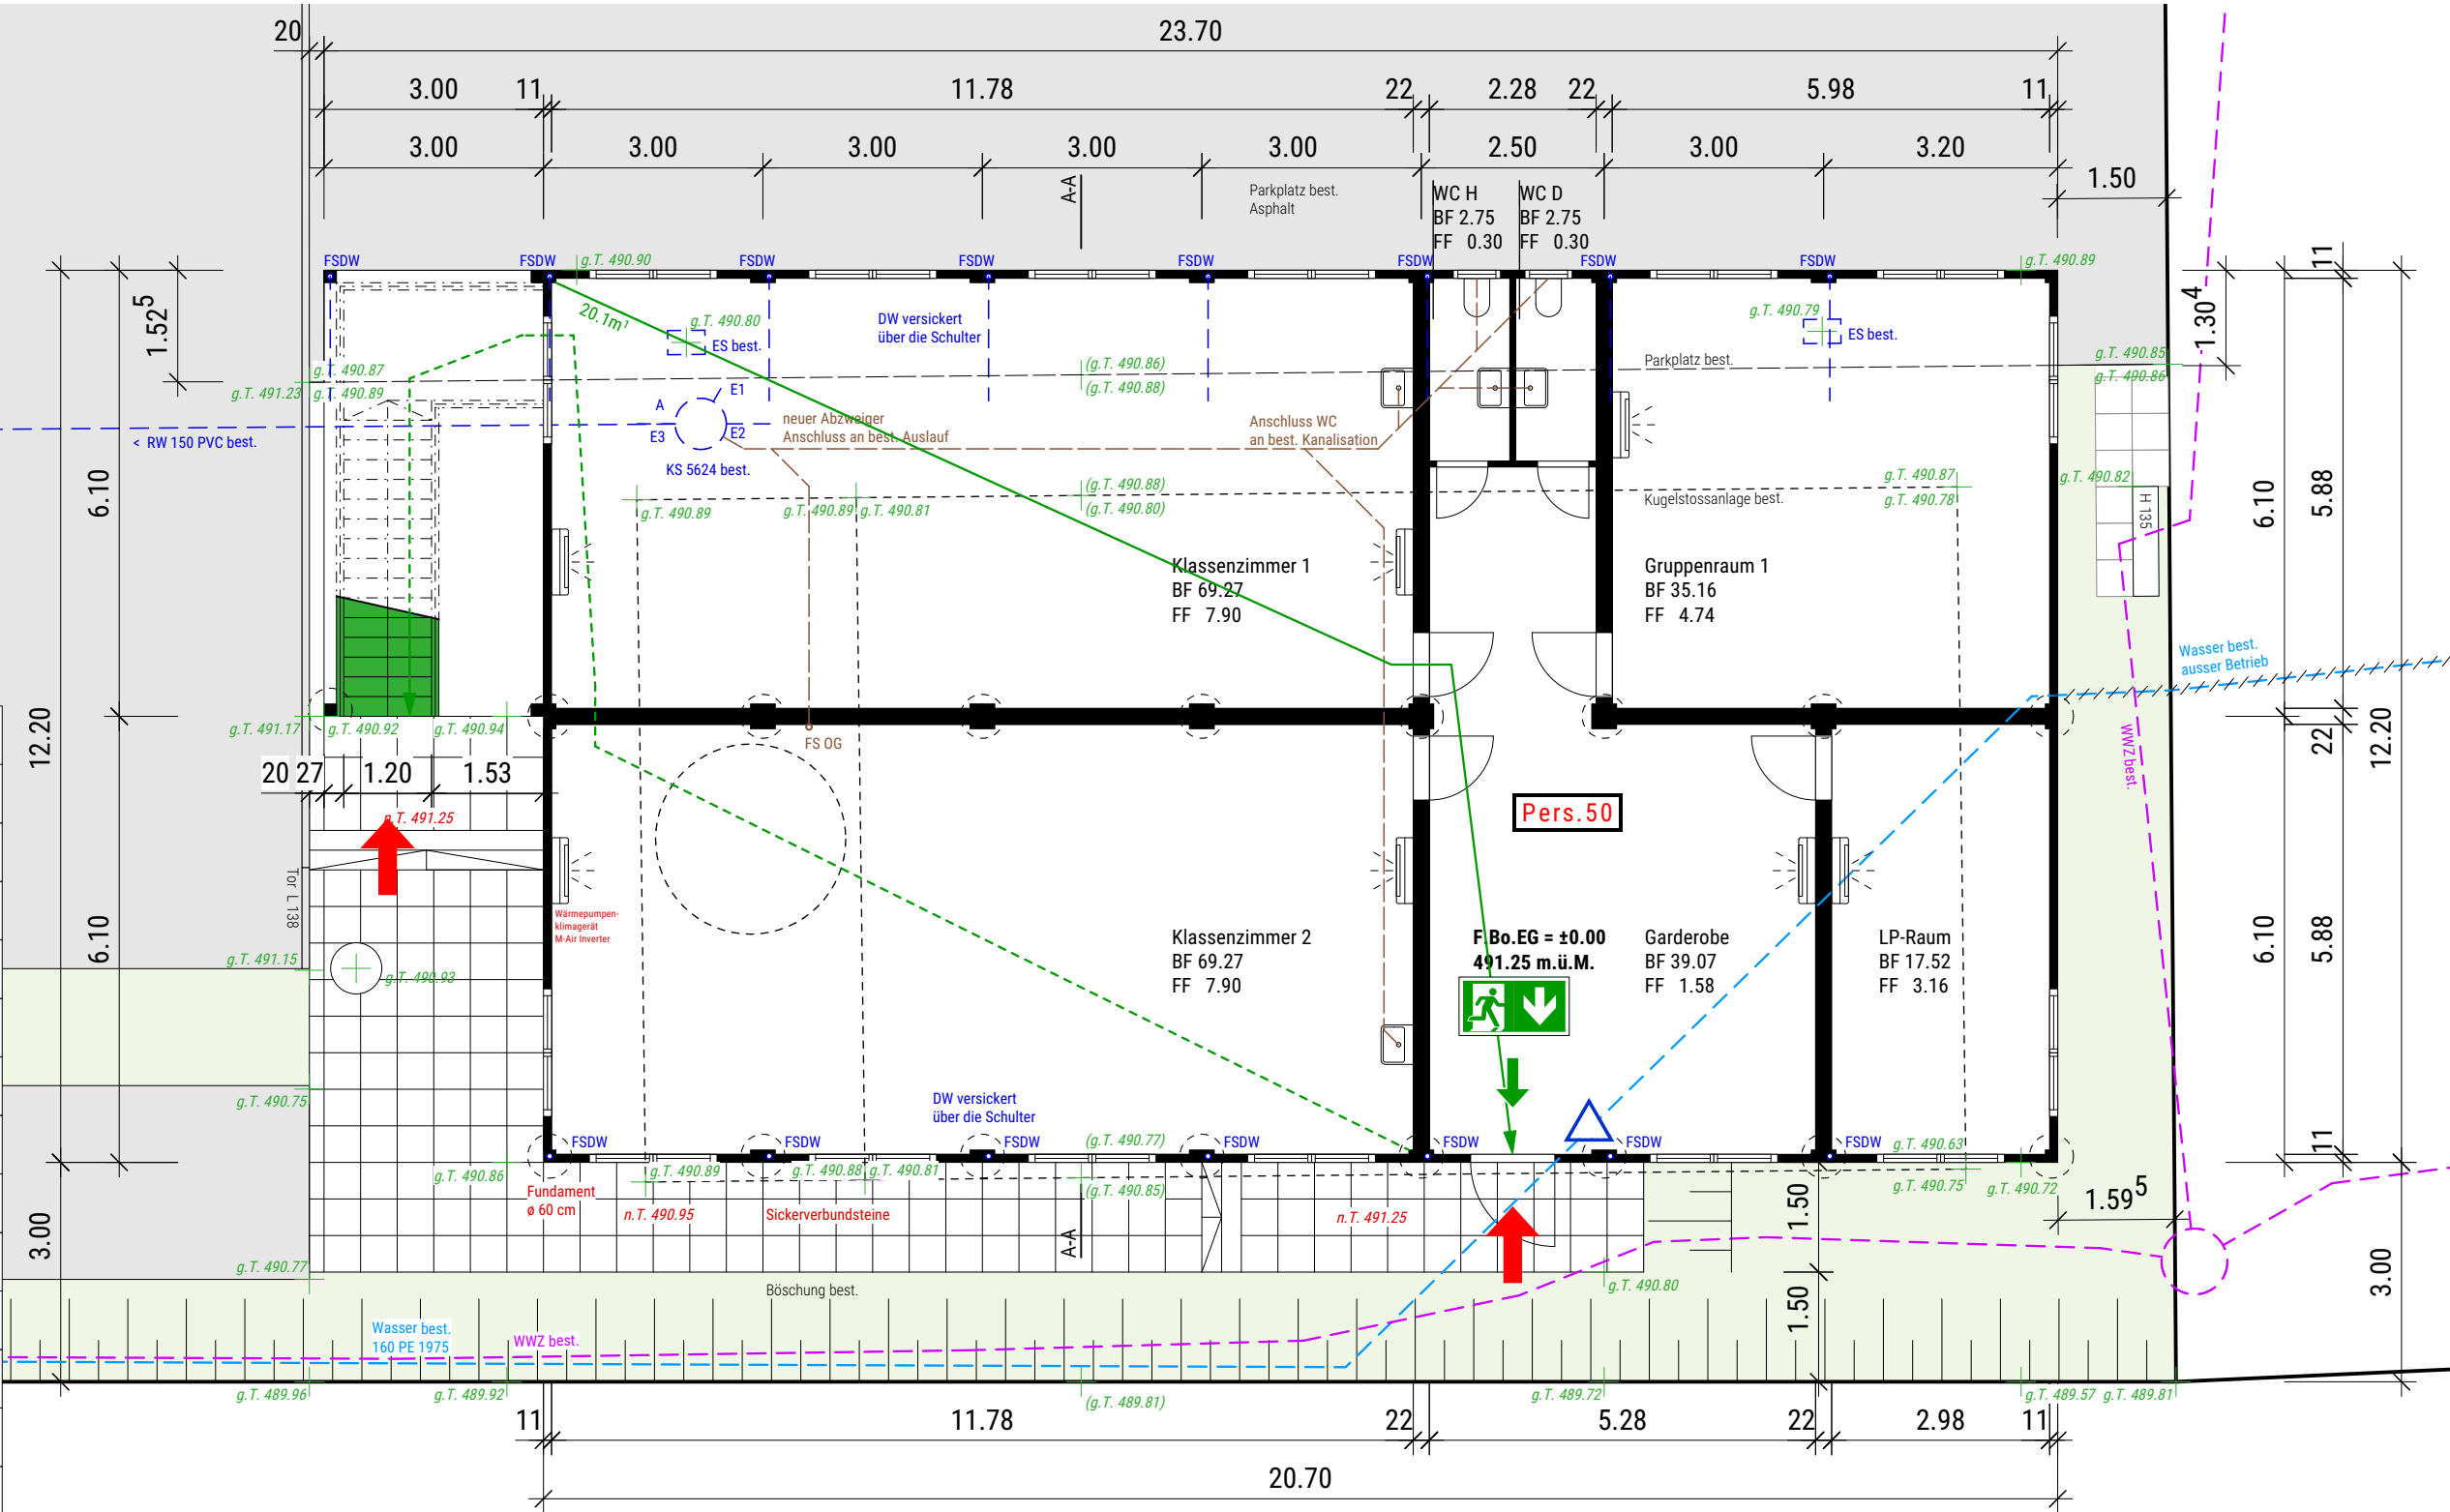

Bauherrschaft:

Einwohnergemeinde Altishofen, Schloss, 6246 Altishofen

Grundeigentümer:

Einwohnergemeinde Altishofen, Schloss, 6246 Altishofen

Bauobjekt:

Schulraumprovisorium, Oberdorf 6, 6246 Altishofen

beplus

ARCHITEKTEN

Unterschriften

OS-Verantwortlicher Brandschutz:


Pascal Strimer, beplus Architekten AG, Eichbühlstrasse 11, 6246 Altishofen

Bauherr | Grundeigentümer

Einwohnergemeinde Altishofen, Schloss, 6246 Altishofen
i.V. Gemeindepräsident Urs Kaufmann

Bauherr | Grundeigentümer


Einwohnergemeinde Altishofen, Schloss, 6246 Altishofen
i.V. Gemeindeschreiber Stefan Mehr

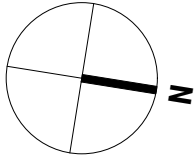

Obergeschoss

Brandschutzkonzept

Objekt-Nr.:	Plan-Nr.:	Plangrösse:	Massstab:	Gezeichnet:	Datum:
2262	603	ISO A3	1:100	sb	12.02.2024

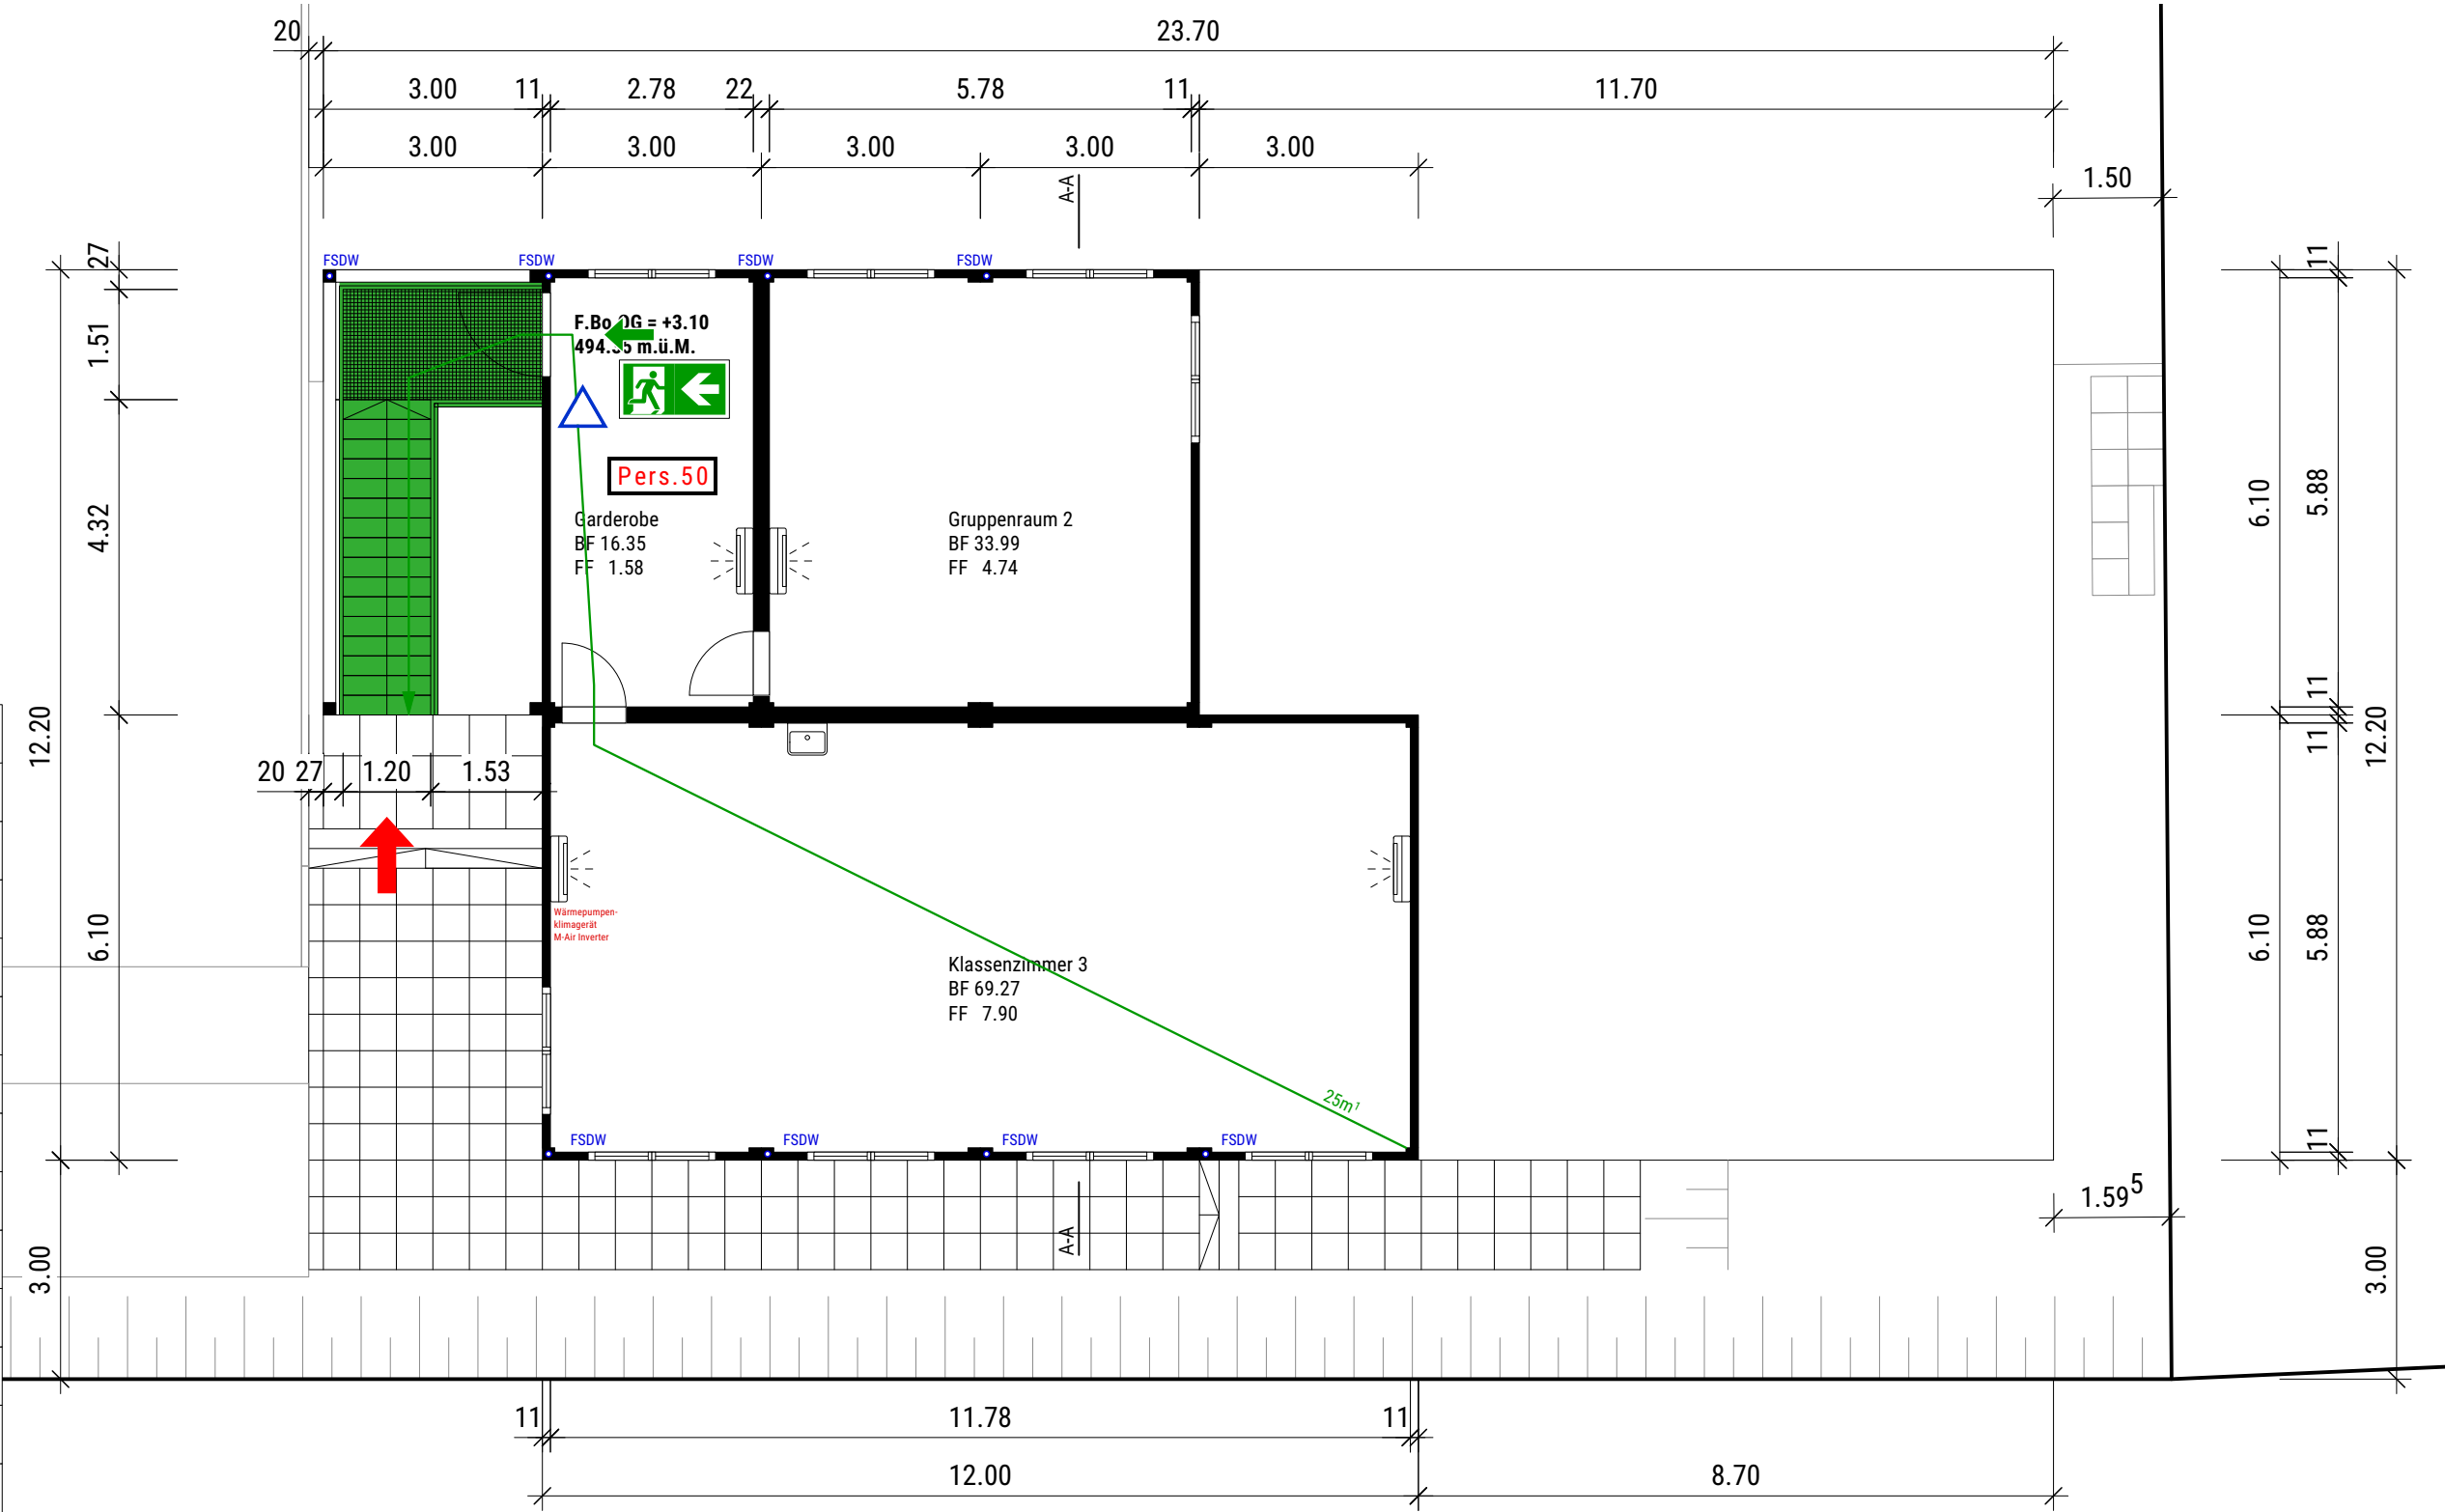

1.0 FLUCHTWEGE	
	Notausgang mit Notausgangverschluss SN EN 179 oder nicht abschliessbar
1.20m	Fluchtwegbreite
	Fluchtweglänge
	vertikaler Fluchtweg
	Fluchtwegkennzeichnung sicherheitsbeleuchtet
2.1 FEUERWIDERSTÄNDE	
	Feuerwiderstand EI 30
3.0 LÖSCHANLAGEN	
	Handfeuerlöscher
6.0 FEUERWEHR	
	Hauptzugang Feuerwehr
7.0 DIVERSES	
	Personenbelegung xxx Personen

Bauherrschaft:	Einwohnergemeinde Altishofen, Schloss, 6246 Altishofen
Grundeigentümer:	Einwohnergemeinde Altishofen, Schloss, 6246 Altishofen
Bauobjekt:	Schulraumprovisorium, Oberdorf 6, 6246 Altishofen



beplus Architekten AG · Eichbühlstrasse 11 · 6246 Altishofen
T 062 748 96 10 · F 062 748 96 15 · altishofen@beplus-architekten.ch · www.beplus-architekten.ch

Schnitt A-A

Brandschutzkonzept

Objekt-Nr.:	Plan-Nr.:	Plangrösse:	Massstab:	Gezeichnet:	Datum:
2262	604	ISO A3	1:100	sb	12.02.2024

Unterschriften

OS-Verantwortlicher Brandschutz:

Pascal Strimer, beplus Architekten AG, Eichbühlstrasse 11, 6246 Altishofen

Bauherr | Grundeigentümer

Einwohnergemeinde Altishofen, Schloss, 6246 Altishofen
i.V. Gemeindepräsident Urs Kaufmann

Bauherr | Grundeigentümer

Einwohnergemeinde Altishofen, Schloss, 6246 Altishofen
i.V. Gemeindeschreiber Stefan Mehr

1.0 FLUCHTWEGE

	Notausgang mit Notausgangverschluss SN EN 179 oder nicht abschliessbar
1.20m	Fluchtwegbreite
	Fluchtweglänge
	vertikaler Fluchtweg
	Fluchtwegkennzeichnung sicherheitsbeleuchtet

2.1 FEUERWIDERSTÄNDE

	Feuerwiderstand EI 30
--	-----------------------

3.0 LÖSCHANLAGEN


	Handfeuerlöscher
--	------------------

6.0 FEUERWEHR

	Hauptzugang Feuerwehr
--	-----------------------

7.0 DIVERSES


	Personenbelegung xxx Personen
--	-------------------------------

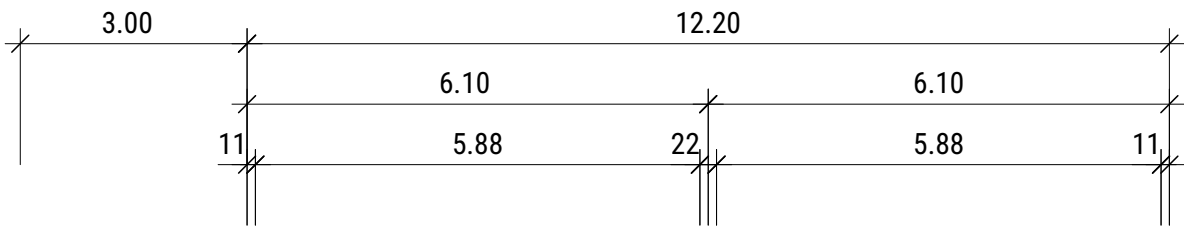

OK Dachrand Container = +6.00 = 497.25 m.ü.M.

F.Bo.1.OG = +3.10 = 494.35 m.ü.M.

F.Bo.EG = ±0.00 = 491.25 m.ü.M.

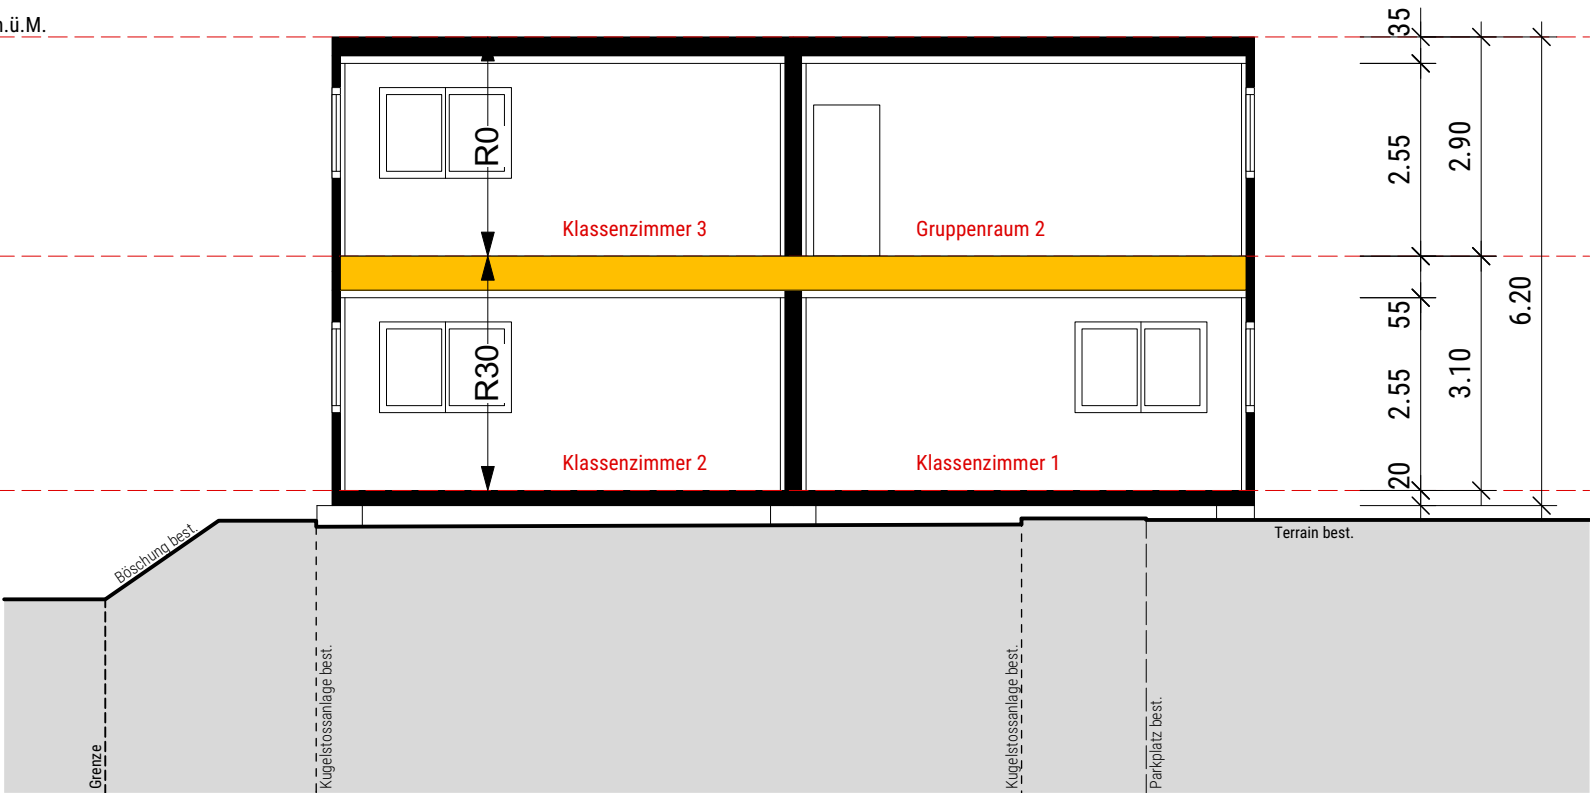

Bauherrschaft:

Einwohnergemeinde Altishofen, Schloss, 6246 Altishofen

Grundeigentümer:

Einwohnergemeinde Altishofen, Schloss, 6246 Altishofen

Bauobjekt:

Schulraumprovisorium, Oberdorf 6, 6246 Altishofen

beplus

ARCHITEKTEN

beplus Architekten AG

· Eichbühlstrasse 11

· 6246 Altishofen

T 062 748 96 10

· F 062 748 96 15

· altishofen@beplus-architekten.ch

· www.beplus-architekten.ch

Ostfassade			Brandschutzkonzept		
Objekt-Nr.:	Plan-Nr.:	Plangrösse:	Masstab:	Gezeichnet:	Datum:
2262	605	ISO A3	1:100	sb	12.02.2024

Unterschriften

OS-Verantwortlicher Brandschutz:

Pascal Strimer, beplus Architekten AG, Eichbühlstrasse 11, 6246 Altishofen

Bauherr | Grundeigentümer

Einwohnergemeinde Altishofen, Schloss, 6246 Altishofen


i.V. Gemeindepräsident Urs Kaufmann

Bauherr | Grundeigentümer

Einwohnergemeinde Altishofen, Schloss, 6246 Altishofen

i.V. Gemeindeschreiber Stefan Mehr


1.0 FLUCHTWEGE	
	Notausgang mit Notausgangverschluss SN EN 179 oder nicht abschliessbar
1.20m	Fluchtwegbreite
	Fluchtweglänge
	vertikaler Fluchtweg
	Fluchtwegkennzeichnung sicherheitsbeleuchtet
2.1 FEUERWIDERSTÄNDE	
	Feuerwiderstand EI 30
3.0 LÖSCHANLAGEN	
	Handfeuerlöscher
6.0 FEUERWEHR	
	Hauptzugang Feuerwehr
7.0 DIVERSES	
	Personenbelegung xxx Personen

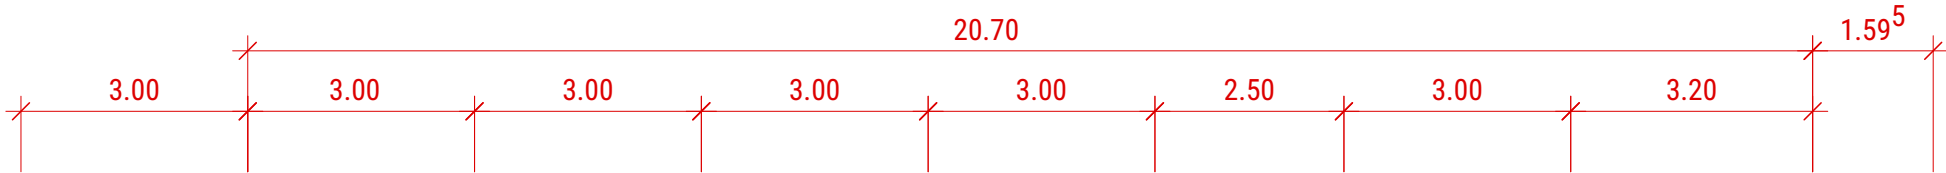

OK Dachrand Container = +6.00 = 497.25 m.ü.M.

F.Bo.1.OG = +3.10 = 494.35 m.ü.M.

F.Bo.EG = ±0.00 = 491.25 m.ü.M.

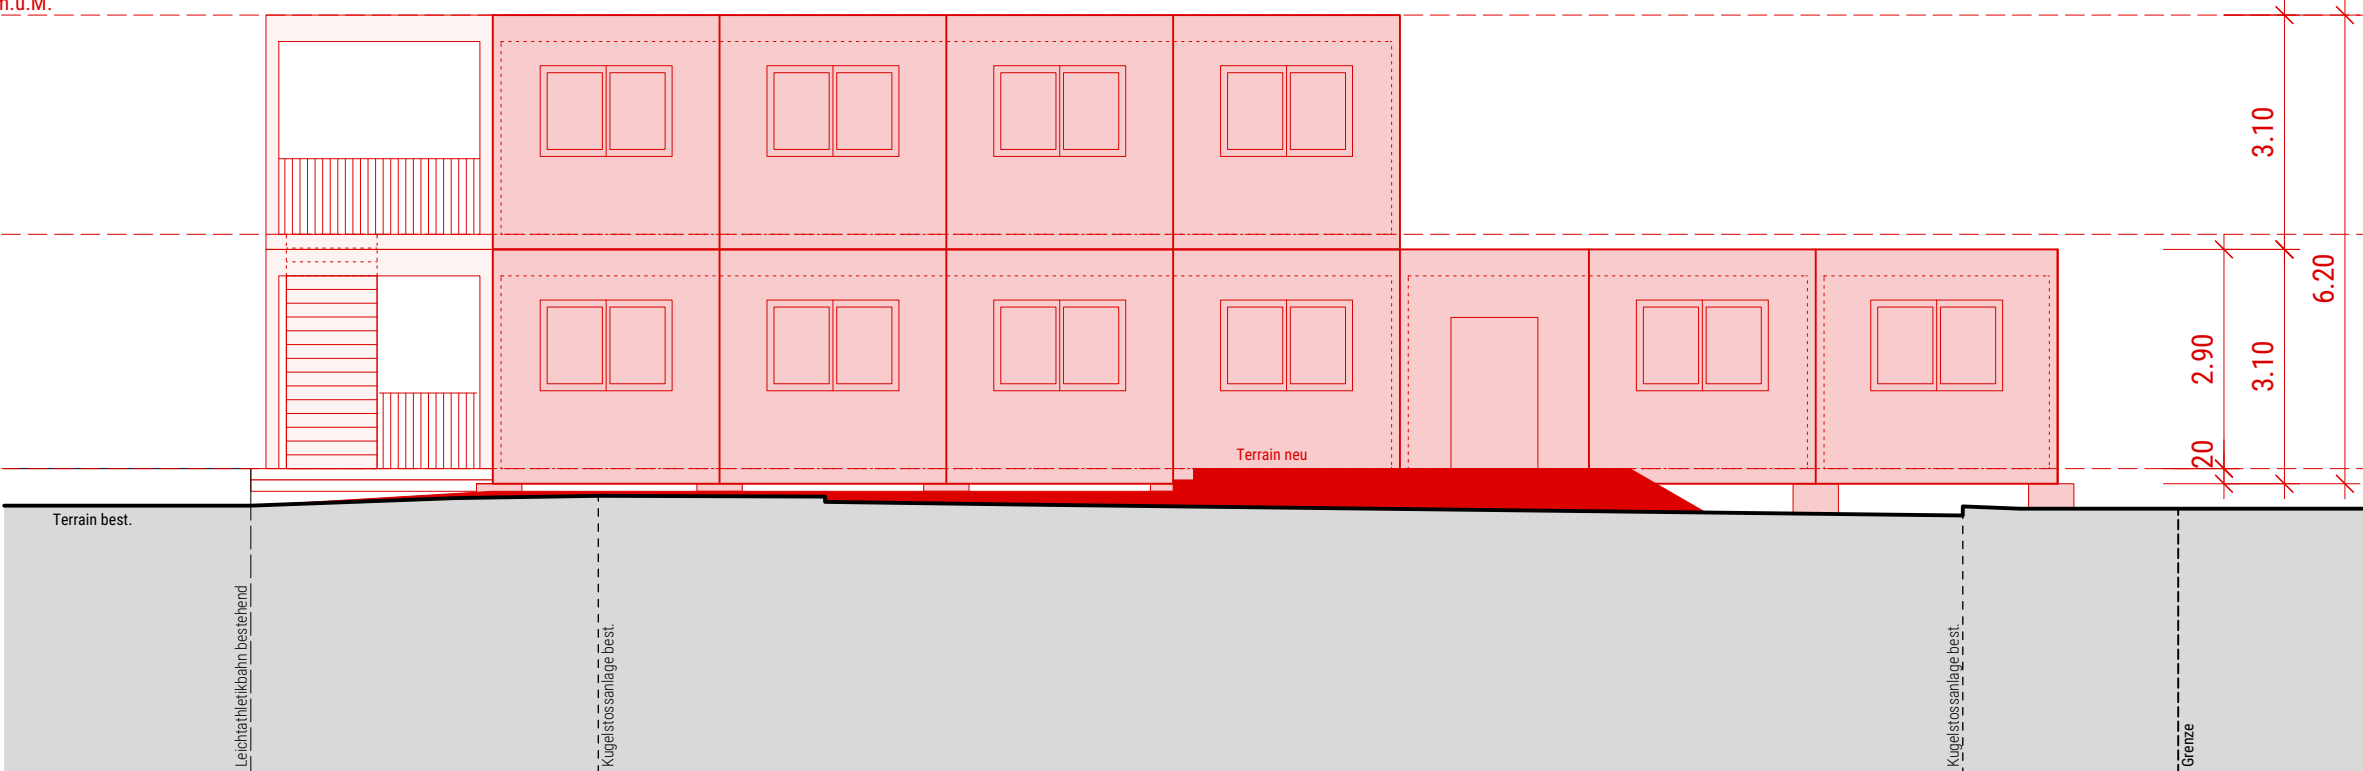

Bauherrschaft:

Einwohnergemeinde Altishofen, Schloss, 6246 Altishofen

Grundeigentümer:

Einwohnergemeinde Altishofen, Schloss, 6246 Altishofen

Bauobjekt:

Schulraumprovisorium, Oberdorf 6, 6246 Altishofen

bepus

ARCHITEKTEN

bepus Architekten AG

· Eichbühlstrasse 11 · 6246 Altishofen

T 062 748 96 10 · F 062 748 96 15 · altishofen@bepus-architekten.ch · www.bepus-architekten.ch

Südfassade

Brandschutzkonzept

Objekt-Nr.:	Plan-Nr.:	Plangrösse:	Massstab:	Gezeichnet:	Datum:
2262	606	ISO A3	1:100	sb	12.02.2024

Unterschriften

OS-Verantwortlicher Brandschutz:

Pascal Strimer, beplus Architekten AG, Eichbühlstrasse 11, 6246 Altishofen

Bauherr | Grundeigentümer

Einwohnergemeinde Altishofen, Schloss, 6246 Altishofen
i.V. Gemeindepräsident Urs Kaufmann

Bauherr | Grundeigentümer

Einwohnergemeinde Altishofen, Schloss, 6246 Altishofen
i.V. Gemeindeschreiber Stefan Mehr

1.0 FLUCHTWEGE

	Notausgang mit Notausgangverschluss SN EN 179 oder nicht abschliessbar
1.20m	Fluchtwegbreite
	Fluchtweglänge
	vertikaler Fluchtweg
	Fluchtwegkennzeichnung sicherheitsbeleuchtet

2.1 FEUERWIDERSTÄNDE

	Feuerwiderstand EI 30
---	-----------------------

3.0 LÖSCHANLAGEN


	Handfeuerlöscher
---	------------------

6.0 FEUERWEHR

	Hauptzugang Feuerwehr
---	-----------------------

7.0 DIVERSES


	Personenbelegung xxx Personen
---	-------------------------------

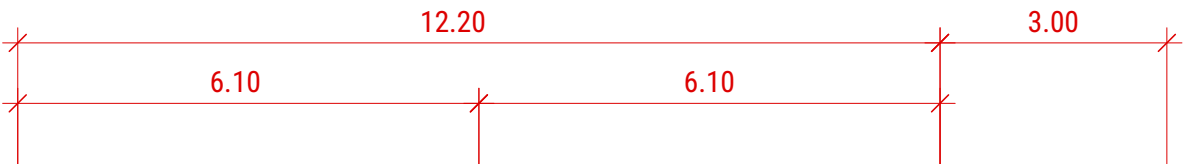

OK Dachrand Container = +6.00 = 497.25 m.ü.M.

F.Bo.1.OG = +3.10 = 494.35 m.ü.M.

F.Bo.EG = ±0.00 = 491.25 m.ü.M.

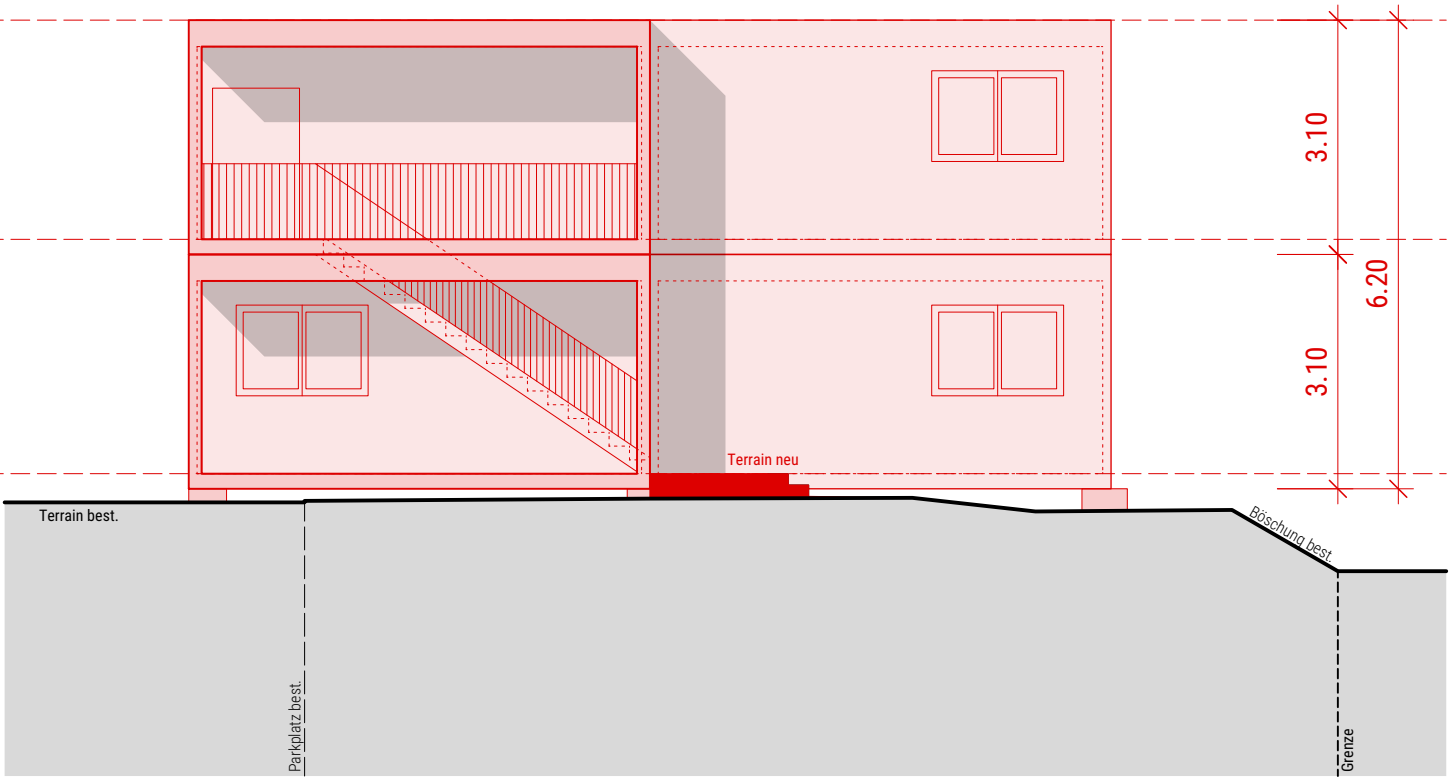

Bauherrschaft:

Einwohnergemeinde Altishofen, Schloss, 6246 Altishofen

Grundeigentümer:

Einwohnergemeinde Altishofen, Schloss, 6246 Altishofen

Bauobjekt:

Schulraumprovisorium, Oberdorf 6, 6246 Altishofen



beplus Architekten AG

· Eichbühlstrasse 11 · 6246 Altishofen

T 062 748 96 10 · F 062 748 96 15 · altishofen@beplus-architekten.ch · www.beplus-architekten.ch

Westfassade

Brandschutzkonzept

Objekt-Nr.:	Plan-Nr.:	Plangrösse:	Masstab:	Gezeichnet:	Datum:
2262	607	ISO A3	1:100	sb	12.02.2024

Unterschriften

OS-Verantwortlicher Brandschutz:

Pascal Strimer, beplus Architekten AG, Eichbühlstrasse 11, 6246 Altishofen


Bauherr | Grundeigentümer

Einwohnergemeinde Altishofen, Schloss, 6246 Altishofen
i.V. Gemeindepräsident Urs Kaufmann

Bauherr | Grundeigentümer

Einwohnergemeinde Altishofen, Schloss, 6246 Altishofen
i.V. Gemeindeschreiber Stefan Mehr


1.0 FLUCHTWEGE
 Notausgang mit Notausgangverschluss SN EN 179 oder nicht abschliessbar
 1.20m Fluchtwegbreite
 ...m1 Fluchtweglänge
 vertikaler Fluchtweg
 Fluchtwegkennzeichnung sicherheitsbeleuchtet
2.1 FEUERWIDERSTÄNDE
 Feuerwiderstand EI 30
3.0 LÖSCHANLAGEN
 Handfeuerlöscher
6.0 FEUERWEHR
 Hauptzugang Feuerwehr
7.0 DIVERSES
 Pers..... Personenbelegung xxx Personen

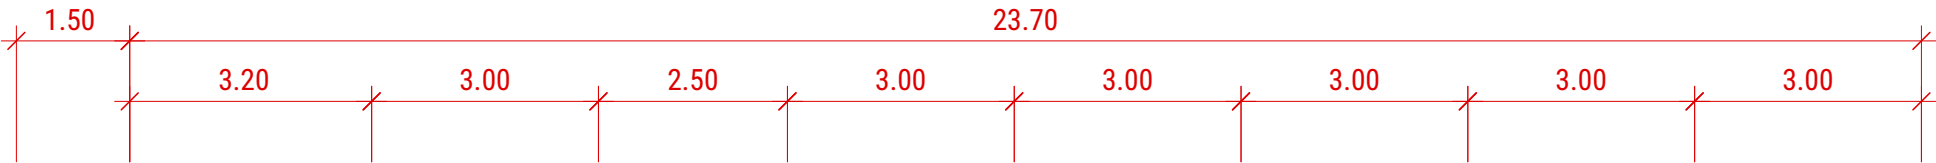

OK Dachrand Container = +6.00 = 497.25 m.ü.M.

F.Bo.1.OG = +3.10 = 494.35 m.ü.M.

F.Bo.EG = ±0.00 = 491.25 m.ü.M.

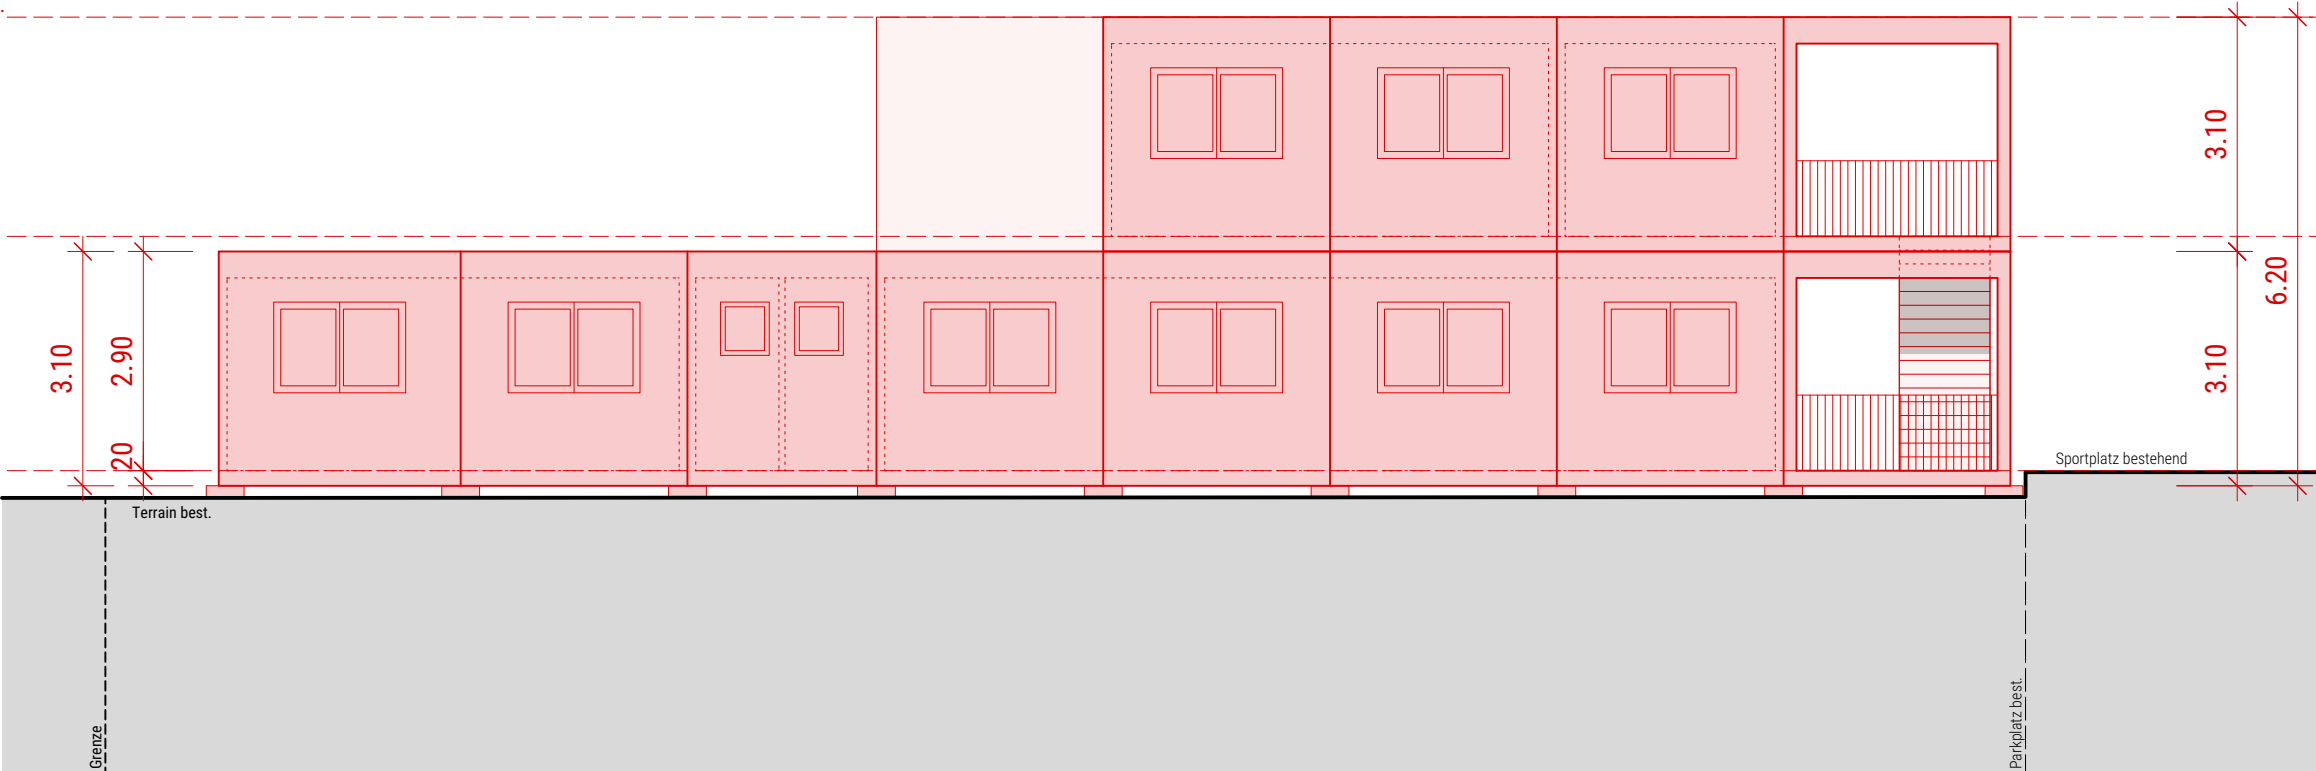

Bauherrschaft:

Einwohnergemeinde Altishofen, Schloss, 6246 Altishofen

Grundeigentümer:

Einwohnergemeinde Altishofen, Schloss, 6246 Altishofen

Bauobjekt:

Schulraumprovisorium, Oberdorf 6, 6246 Altishofen

beplus

ARCHITEKTEN

beplus Architekten AG

·

Eichbühlstrasse 11

·

6246 Altishofen

T 062 748 96 10

·

F 062 748 96 15

·

altishofen@beplus-architekten.ch

·

www.beplus-architekten.ch

Nordfassade

Brandschutzkonzept

Objekt-Nr.:	Plan-Nr.:	Plangrösse:	Massstab:	Gezeichnet:	Datum:
2262	608	ISO A3	1:100	sb	12.02.2024

Unterschriften

OS-Verantwortlicher Brandschutz:
Pascal Strimer, beplus Architekten AG, Eichbühlstrasse 11, 6246 Altishofen

Bauherr | Grundeigentümer
Einwohnergemeinde Altishofen, Schloss, 6246 Altishofen
i.V. Gemeindepräsident Urs Kaufmann

Bauherr | Grundeigentümer
Einwohnergemeinde Altishofen, Schloss, 6246 Altishofen
i.V. Gemeindeschreiber Stefan Mehr

1.0 FLUCHTWEGE

	Notausgang mit Notausgangverschluss SN EN 179 oder nicht abschliessbar
1.20m	Fluchtwegbreite
	Fluchtweglänge
	vertikaler Fluchtweg
	Fluchtwegkennzeichnung sicherheitsbeleuchtet

2.1 FEUERWIDERSTÄNDE

	Feuerwiderstand EI 30
---	-----------------------

3.0 LÖSCHANLAGEN

	Handfeuerlöscher
---	------------------

6.0 FEUERWEHR

	Hauptzugang Feuerwehr
---	-----------------------

7.0 DIVERSES

Pers.....	Personenbelegung xxx Personen
----------------------	-------------------------------

