




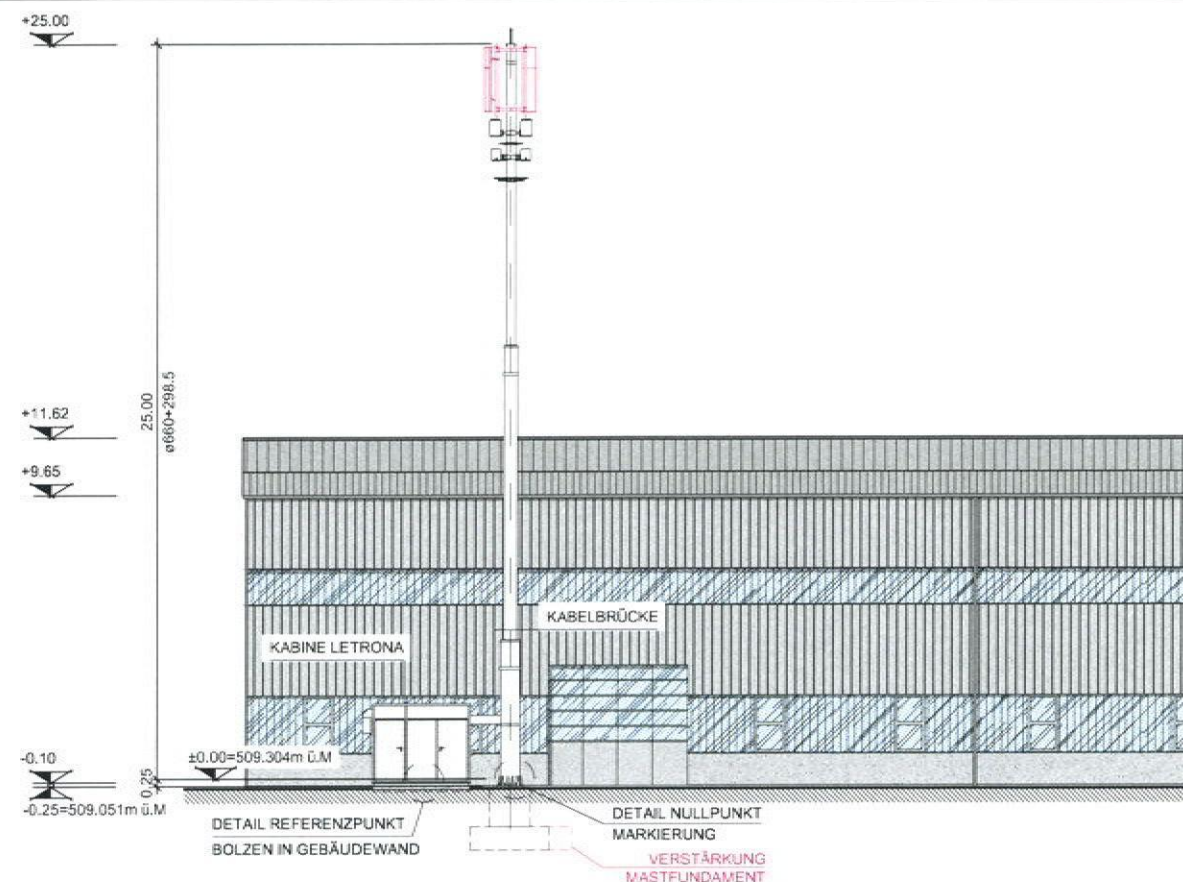


Südostansicht 1:250

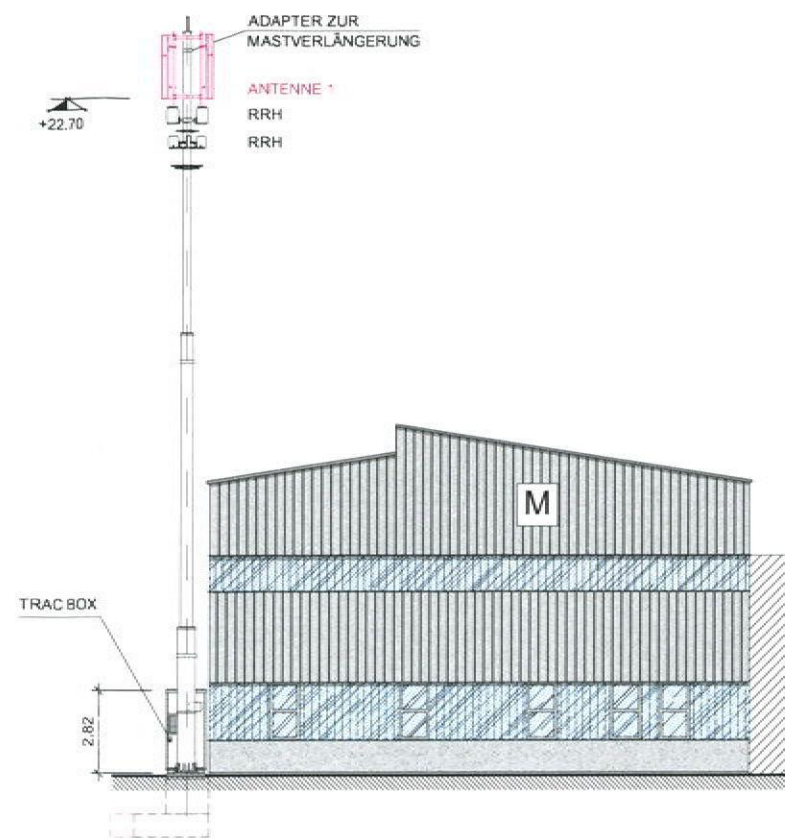


Nordostansicht 1:250

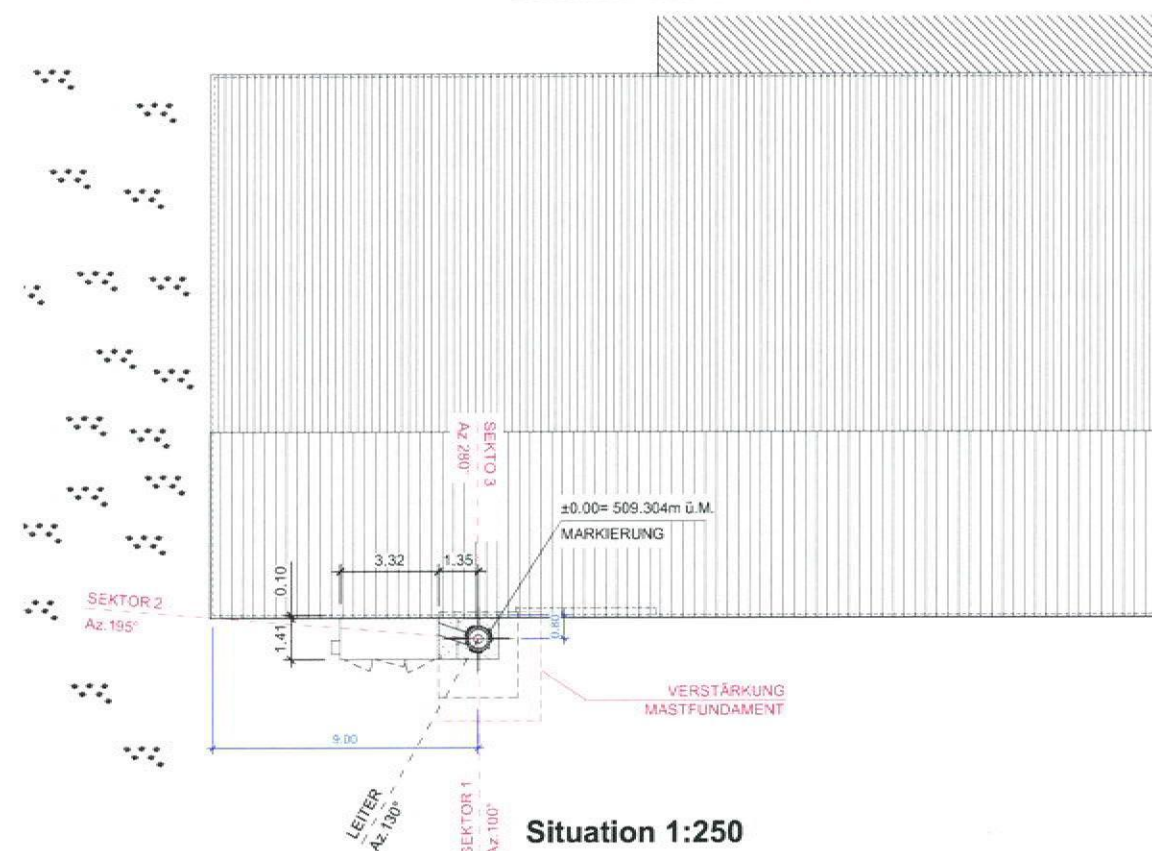

Situation 1:250

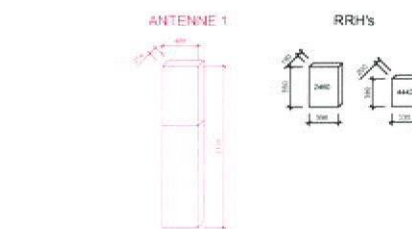

DETAIL NULLPUNKT (1:50)

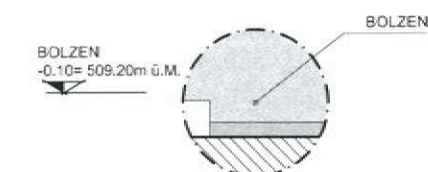

DETAIL REFERENZPUNKT (1:50)

BAUHERRSCHAFT



SWISSCOM (SCHWEIZ) AG

GRUNDEIGENTÜMER

[Signature]

PROJEKTVERFASSER

cablex AG
Freilagerstrasse 40
8047 Zürich

[Signature]
cablex
www.cablex.ch

STATIONSEIGENTÜMER



SWISSCOM (SCHWEIZ) AG

GERÄTERAUM

GEMEINDE / KT:
MAUENSEE / LU
PARZELLE NR. 291

CODE: **MAUS**

CODE MITBENÜTZER: ---

PROJEKTNUMMER SWISSCOM:
210426000034

STANDORT:
Alte Wauwilerstrasse
6212 Kaltbach

TITEL:
**Mauensee Kaltbach
Bauingabeplan**

KOORDINATEN:
**646 577 / 225 954
2646 578 / 1225 954**

PLANGRÖSSE:
Format A3


LEGENDE:
BESTEHEND
NEU
ABBRUCH




SWISSCOM (SCHWEIZ) AG

cablex
vernetzt in die zukunft

cablex AG
Freilagerstrasse 40
8047 Zürich

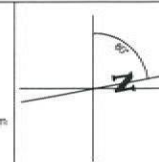

ENGINEERING				BAUHERRSCHAFT	
VISUM	DATUM	GEPRÜFT	DATUM	GENEHMIGT	DATUM
chm	16.06.2022	sd	18.06.2022	SCS	18.06.2022
INDEX	DATUM	VISUM	ANPASSUNG		
A	1	2	3		
B	4	5	6		
C	7	8	9		

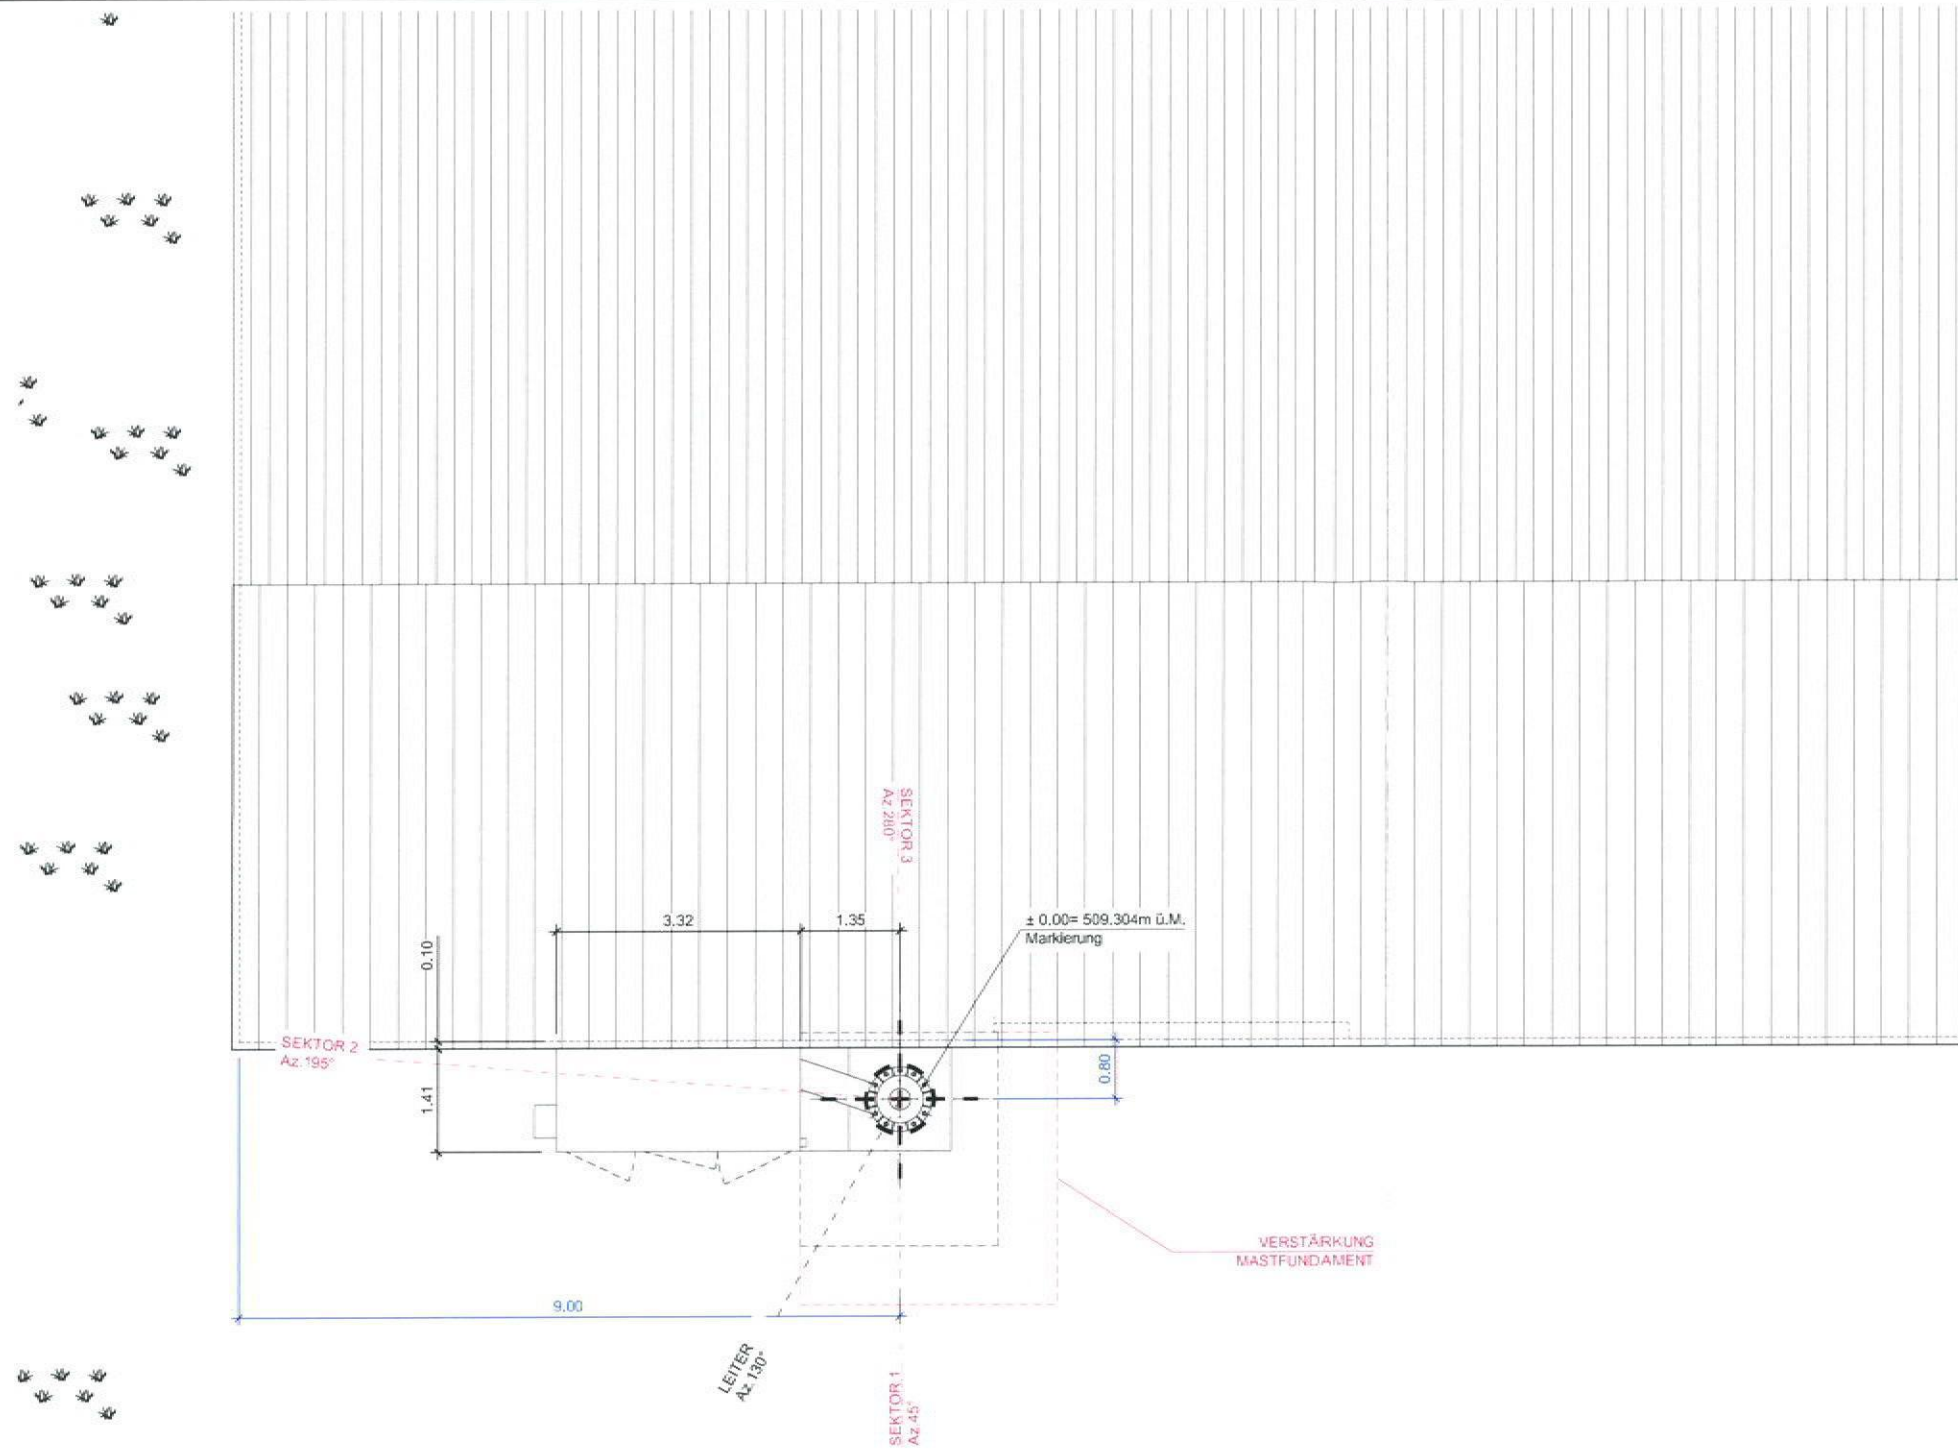

Situation 1:100


GERÄTERAUM

GEMEINDE / KT: MAUENSEE / LU PARZELLE NR. 291		STANDORT: Alte Wauwilerstrasse 6212 Kaltbach		BESTEHEND NEU ABBRUCH	
CODE: MAUS		TITEL: Mauensee Kaltbach Baueingabeplan Situation		 swisscom	
CODE MITBENUTZER: ---					
PROJEKTNUMMER SWISSCOM: 210426000034		KOORDINATEN: 646 577 / 225 954 2646 578 / 1225 954		PLANGRÖSSE: Format A3	
SWISSCOM (SCHWEIZ) AG					

cablex
vernetzt in die zukunft

cablex AG
Freilagerstrasse 40
8047 Zürich

1:100
0m 1m 2m 3m 4m

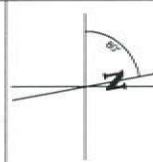

ENGINEERING				BAUHERRSCHAFT	
VISUM	DATUM	GEPRÜFT	DATUM	GENEHMIGT	DATUM
chm	18.06.2022	scd	18.06.2022	SCS	18.06.2022
INDEX	DATUM	VISUM	ANPASSUNG		
A	1	2	3		
B	4	5	6		
C	7	8	9		

BAUHERRSCHAFT



SWISSCOM (SCHWEIZ) AG

GRUNDEIGENTÜMER

[Signature]

PROJEKTVERFASSER

cablex AG


Freilagerstrasse 40
8047 Zürich

[Signature]
cablex
www.cablex.ch

STATIONSEIGENTÜMER



SWISSCOM (SCHWEIZ) AG

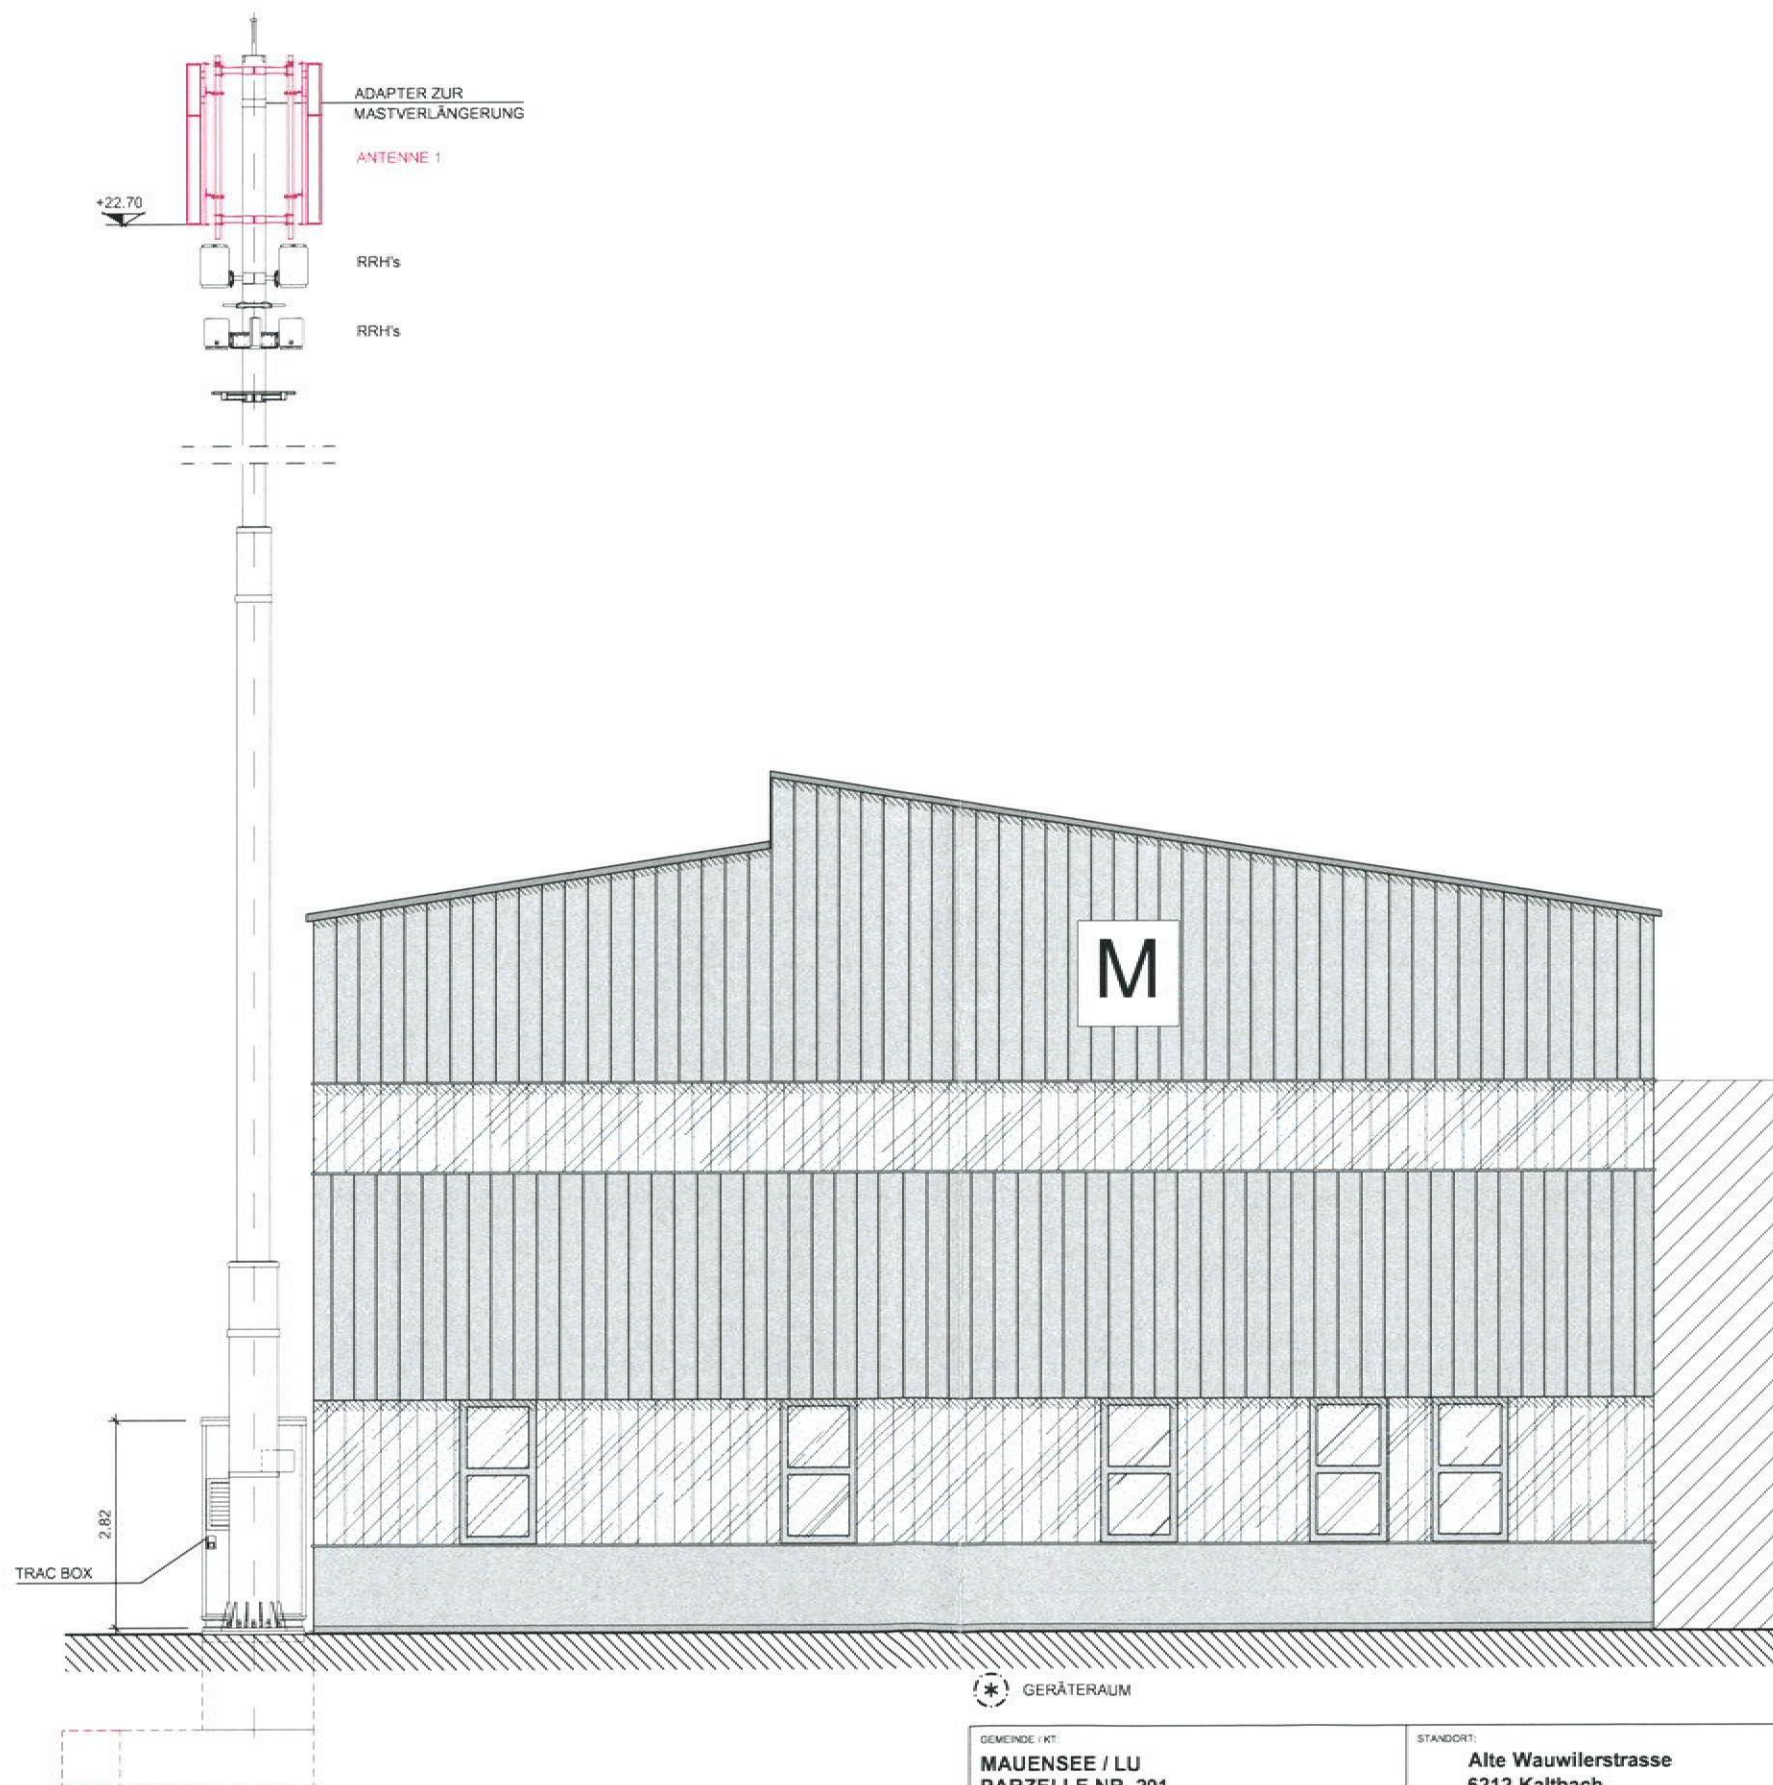


Nordostansicht 1:100

cablex
vernetzt in die zukunft

cablex AG
Freilagerstrasse 40
8047 Zürich

1:100
0m 1m 2m 3m 4m

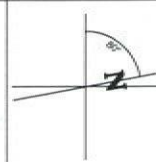

ENGINEERING				BAUHERRSCHAFT	
VISUM	DATUM	GEPRÜFT	DATUM	GENEHMIGT	DATUM
chm	18.06.2022	sid	18.06.2022	SCS	18.06.2022
INDEX	DATUM	VISUM	ANPASSUNG		
A	1	2	3		
B	4	5	6		
C	7	8	9		

GERÄTERAUM

GEMEINDE / KT:
MAUENSEE / LU
PARZELLE NR. 291

CODE: **MAUS**

CODE MITBENUTZER: ---

PROJEKTNUMMER SWISSCOM:
210426000034

STANDORT:
Alte Wauwilerstrasse
6212 Kaltbach

TITEL:
Mauensee Kaltbach
Baueingabeplan Ostansicht

KOORDINATEN:
646 577 / 225 954
2646 578 / 1225 954

PLANGRÖSSE:
Format A3

— BESTEHEND
— NEU
— ABBRUCH

swisscom

SWISSCOM (SCHWEIZ) AG

BAUHERRSCHAFT

swisscom

SWISSCOM (SCHWEIZ) AG

GRUNDEIGENTÜMER

[Signature]

PROJEKTVERFASSTER

cablex AG
Freilagerstrasse 40
8047 Zürich

cablex
www.cablex.ch

STATIONSEIGENTÜMER

swisscom

SWISSCOM (SCHWEIZ) AG

