


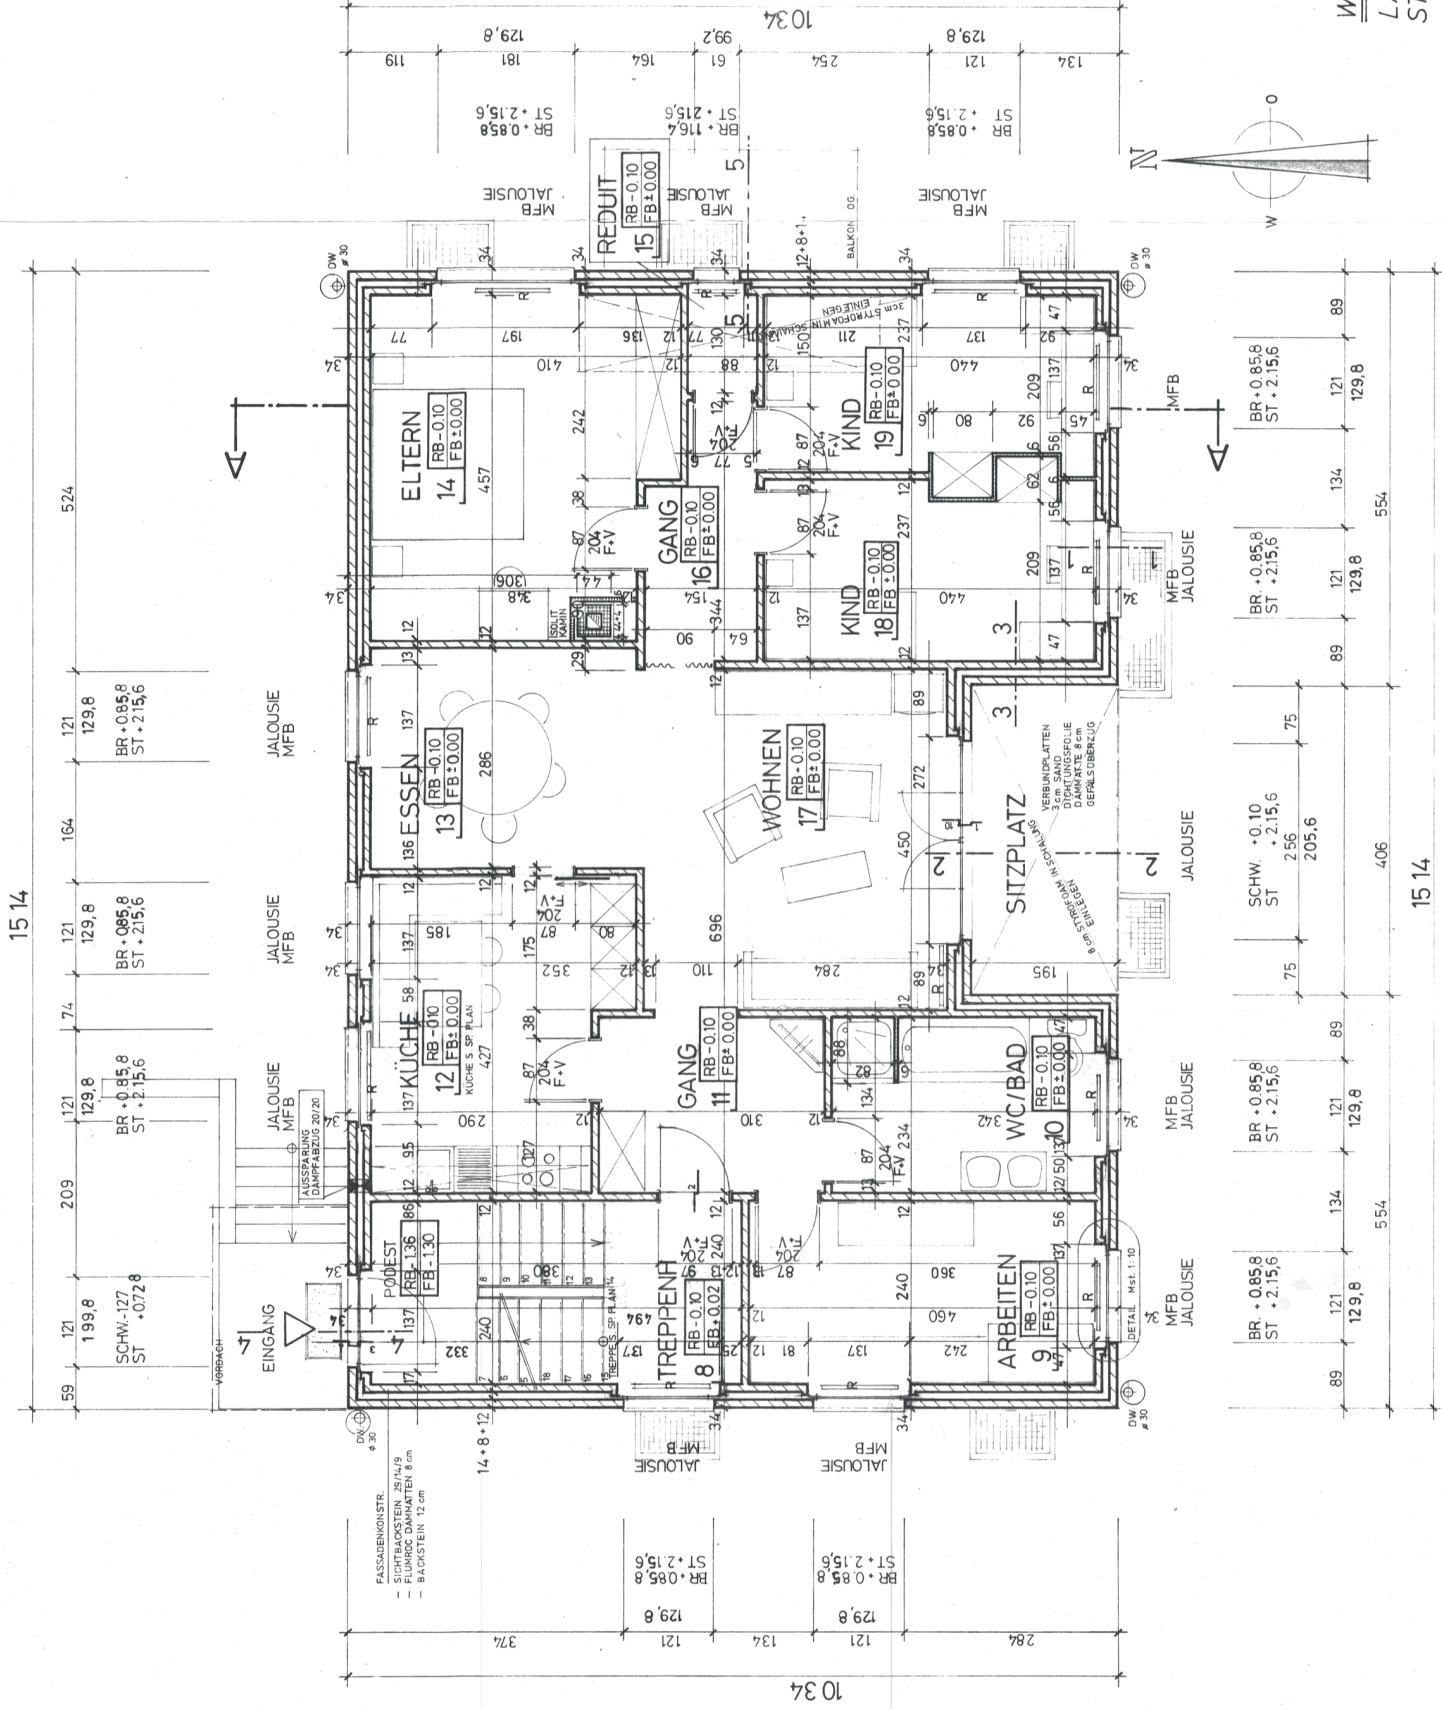

WICHTIG!!!
LAGERFUGEN 1,2 cm
STOSSFUGE 1cm

SAEMTLICHE KOTEN SIND AUF ± 0.00 BEZOGEN =
ERDESCHLOSS ROH BODEN = 500.22 m.ü.M.
- ALLE MASSE SIND ROHMASSE
- SAETTLICHE AUSSPARUNGEN FÜR HEIZUNG, SANITAR UND ELEKTRISCH SIND VOM JEWEILIGEN UNTERNEHMER AM BAU ANZUGEBEN UND ZU KONTROLLIEREN
- TÜRHOEHEN VERSTEHEN SICH AB OK HOHEREM BODEN, BZW FERTIG SCHWELLE BIS UK ROH STURZ
- FENSTERHOEHEN VERSTEHEN SICH AB OK FENSTERBANK BIS UK ROH STURZ BZW UK FERTIG STURZBLECH
- UNTER BACK- BZW KALKSANDSTEINWÄNDEN EINE LAGE DACHPAPPE GEGEN AUFSTEIGENDE FEUCHTIGKEIT (BEI NICHT- UNTERKELLERTEN RAUMEN)
- FENSTERANSCHLÄGE BETRAGEN 8 cm. (BEI HOLZFENSTERN)
- SAETTLICHE MASSE SIND VOM UNTERNEHMER AUF EIGENE VERANTWORTUNG ZU KONTROLLIEREN
- EVENT UNSTIMMIGKEITEN SIND DER BAULEITUNG MITZUTEILEN

BETON	FUTTER+ VERKLEIDUNG
BACKSTEIN	ROH BODEN
KALKSANDSTEIN	FERTIG BODEN
ZELLTON	BRÜSTUNG
KAMINSTEIN	STURZ
WARMEDÄMMUNG	METALLFENSTERBANK
	MZ
	FEUERHEHMENDE - MZ - TURE
	FHMT
	RAHMENTURE
	FEUERHEHMENDE - RT
	K
	KURBELGETRIEBE
	R
	RADIATOR
	H
	HEIZWAND

Werner Leuenberger AG 60206 Rain
Architekturbüro Dorf 27 041/801555
baubjekt : zweifamilienhausneubau in dagmersellen
GRUNDRISS ERDESCHLOSS Mst. 1:50
bauer : familie ht. meier - kaufmann : baumsperg
62 52 dagmersellen




- ALLE MASSE SIND ROHWASSE.
- SÄMTLICHE AUSSPARUNGEN FÜR HEIZUNG, SANITÄR UND ELEKTRISCH SIND VOM JEWEILIGEN UNTERNEHMER AM BAU ANZUGEBEN UND ZU KONTROLLIEREN
- TÜRÖHÖHN VERSTEHEN SICH AB OK HÖHEREM BODEN , BZW. FERTIG SCHWELLE BIS UK ROH STURZ.
- FENSTERÖHÖHN VERSTEHEN SICH AB OK FENSTERBANK BIS UK RCH STURZ BZW. UK FERTIG STURZBLECH
- UNTER BACK- BZW. KALKSANDSTEINWÄNDEN EINE LAGE DACHPAPPE GEGEN AUFTREIFENDE FEUCHTIGKEIT. (BEI NICHT - UNTERKELLERTEN RAUMEN.)
- FENSTERANSCHLÄGE BETRAGEN 8 CM. (BEI HOLZFESTERN)
- SÄMTLICHE MASSE SIND VOM UNTERNEHMER AUF EIGENE VERANTWORTUNG ZU KONTROLLIEREN.
- EVENT. UNSTIMMIGKEITEN SIND DER BAULEITUNG MITZUTEILEN.

F.V.	: FUTTER • VERKLEIDUNG
RB	: ROH BODEN
FB	: FERTIG BODEN
BR	: BRÜSTUNG
ST	: STURZ
MFb	: METALLFENSTERBANK
MZ	: METALLZARGE
FHMZ	: FEUERHEIMENDE - MZ-TÜR
RT	: RAUMENTÜRE
FHRT	: FEUERHEIMENDE - RT
K	: KURBELGETRIEBE
R	: RADIATOR
H	: HEIZWAND


baubjekt	: zweifamilienhausneubau in dagmersellen
GRUNDRISS OBERGESCHOSS Mst. 1:50	
bauherr	familie h. meier - kaufmann , baumsberg 6252 dagmersellen



ERDGESCHOSS ROH BODEN = 500.22 M.ü.M.

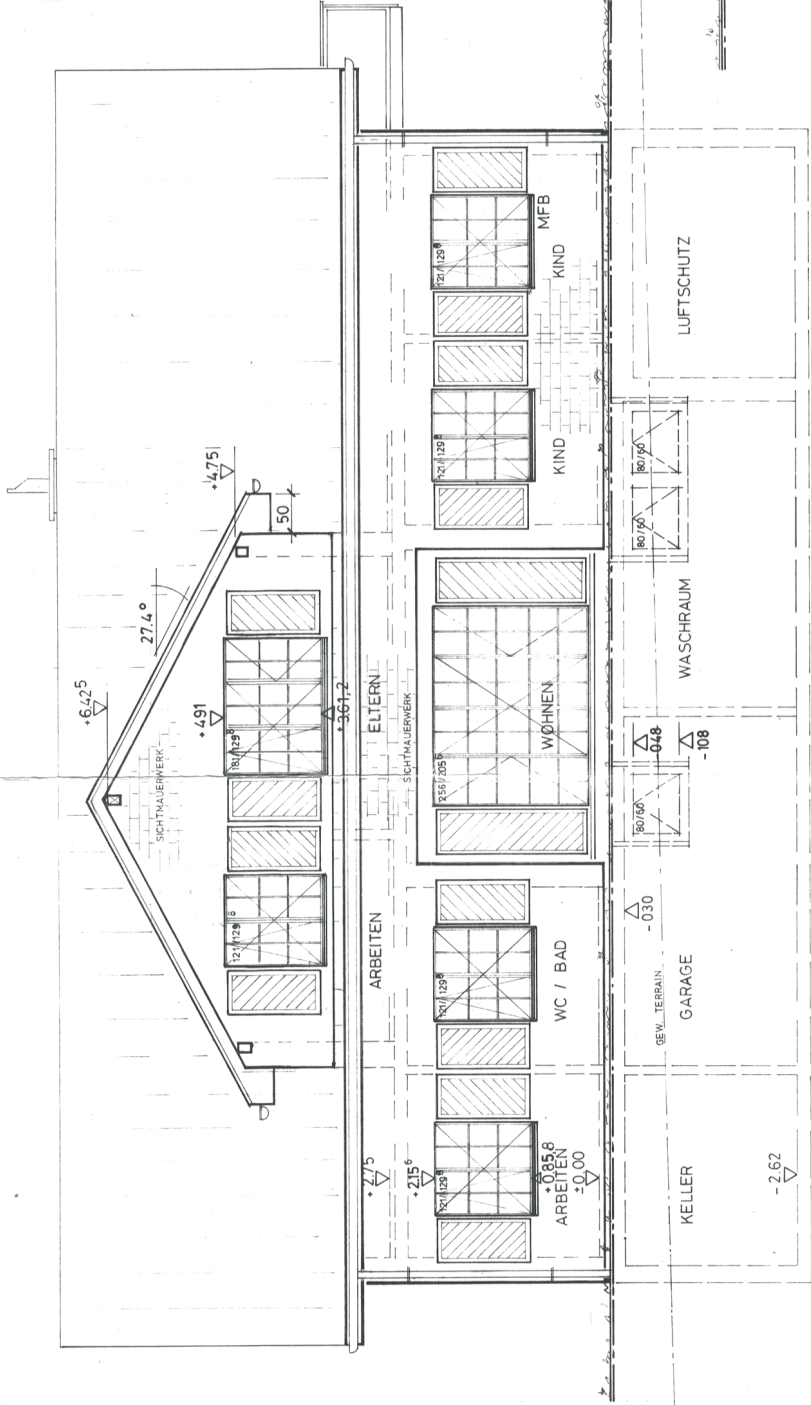

SÜD - FASSADE

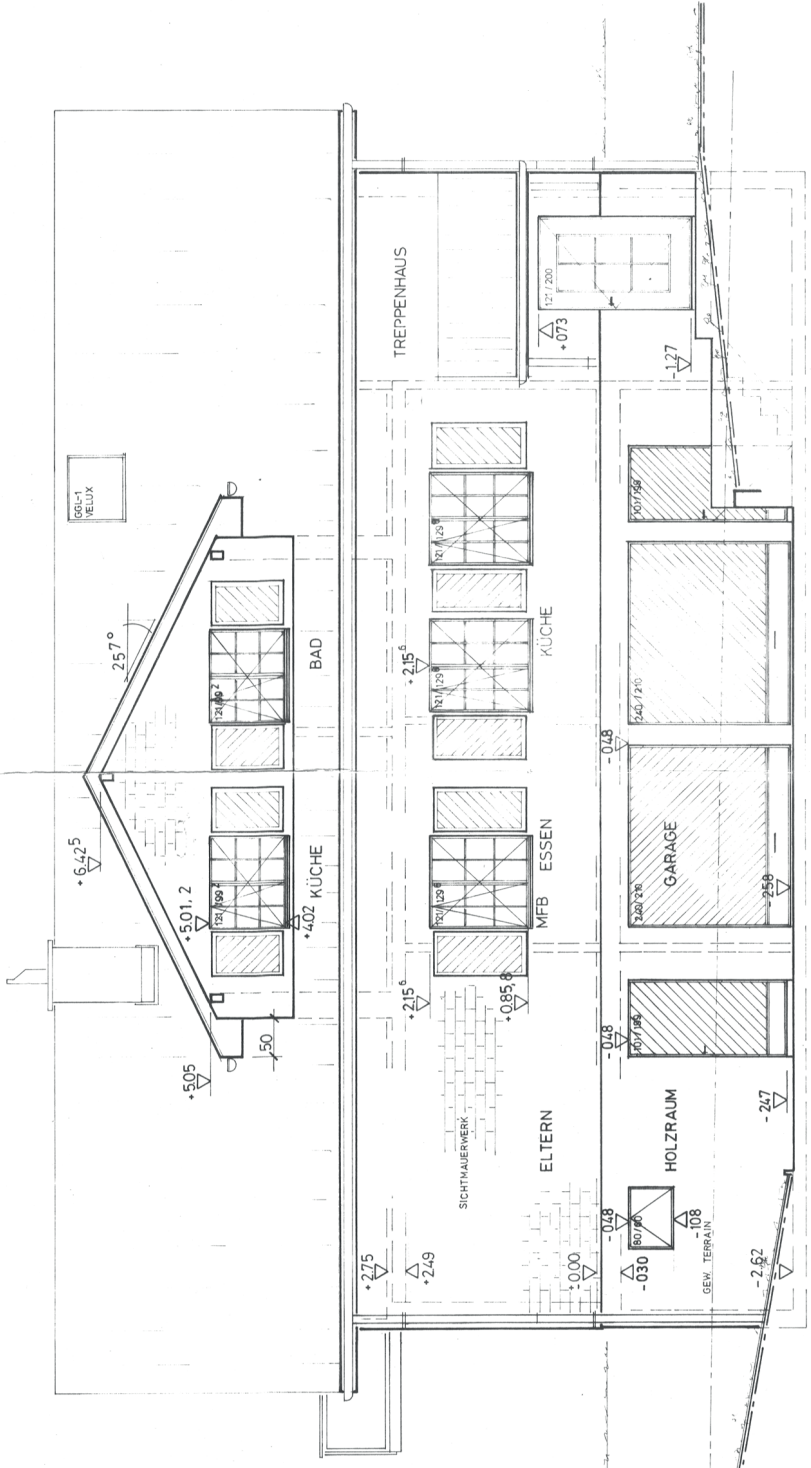

NORD - FASSADE


Werner Leuenberger AG 6026 Rain
Architekturbüro Dorf 27-041/801555

baubjekt : zweifamilienhausneubau in dagmersellen


SÜD + NORD FASSADE

bauherr : familie hr. meier - kaufmann , baumsparg
62 52 dagmersellen

datum 11.6.88 302 Hg 1:1.5/88/19.5.88

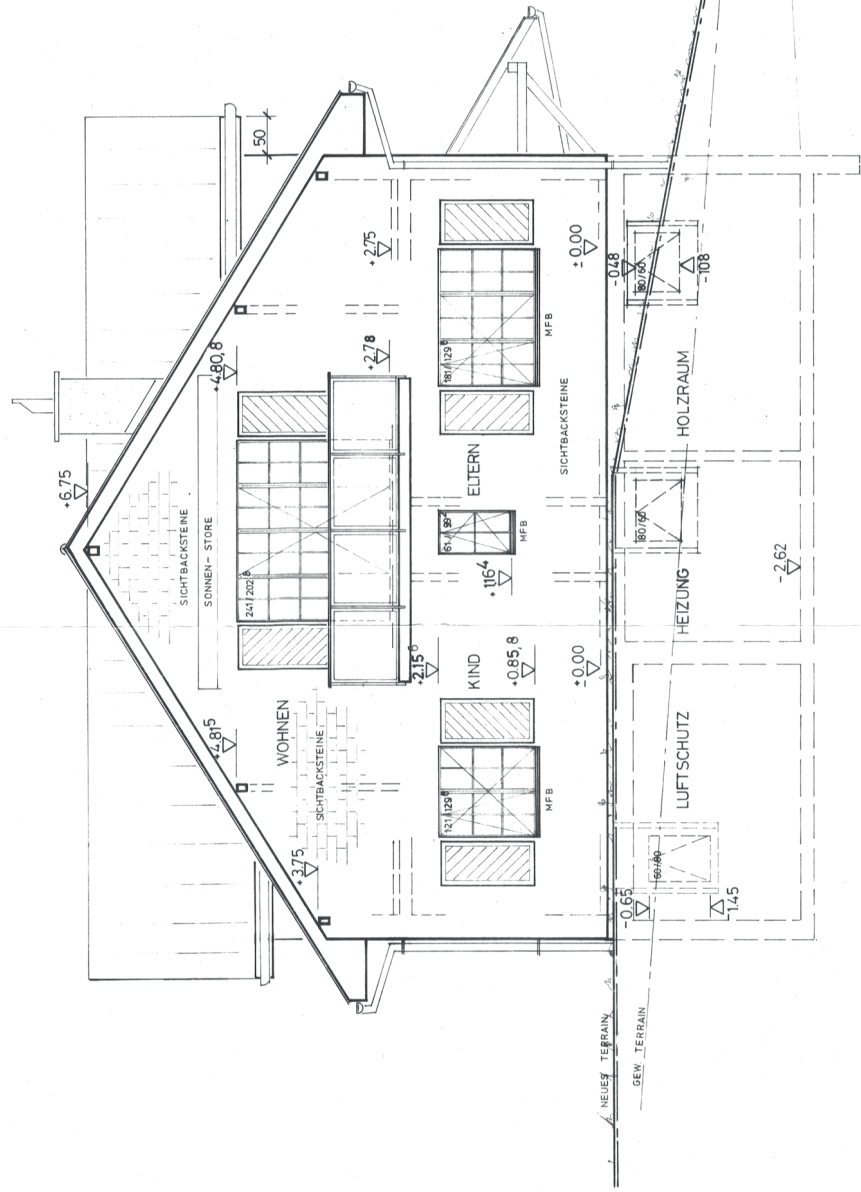

OSTFASSADE

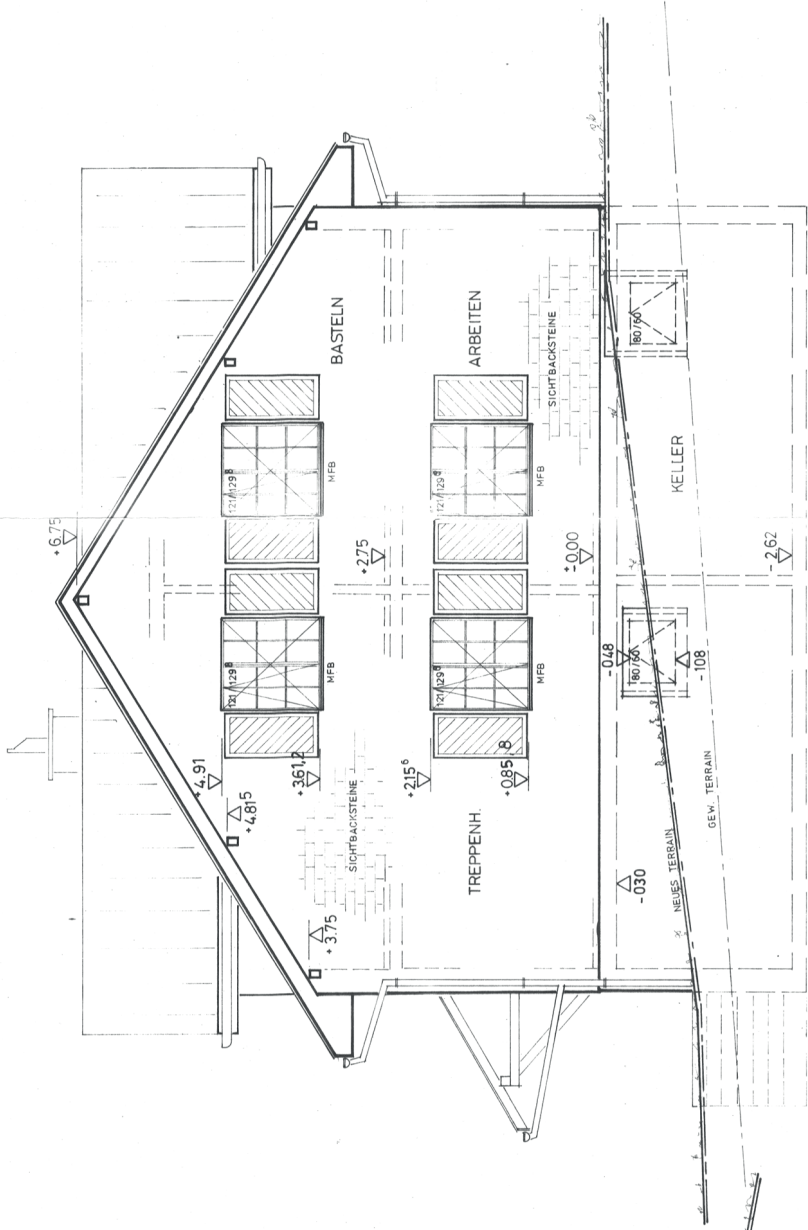

WESTFASSADE

ERDGESCHOSS ROH BODEN = 500.22 M²M.

Weiner Leuenberger AG 6026 Rain
Architekturbüro Dorf 27 041/801555

baubjekt : zweifamilienhausneubau in dagmersellen

OST + WEST – FASSADE

bauherr : familie hr meier – kaufmann , baumspberg
62 52 dagmersellen

datum 9.6.85

3x2 H6

blat 84/50

re: 12.6.85 / 18.6.85