

Bauherrschaft

Peter & Judith Tschupp,
Stermel 5,
6252 Dagmersellen

19.1.2024 P. Rumpff
Datum/ Unterschrift

19.1.24 J. Tschupp
Datum/ Unterschrift

Grundeigentümer

Einwohnergemeinde Dagmersellen,
Gemeindepräsident Markus Riedweg,
Gemeindeschreiber Iwan Fellmann,
Gemeindehausweg 1,
6252 Dagmersellen


22.1.24 M. Riedweg
Datum/ Unterschrift

22.01.2024 I. Fellmann
Datum/ Unterschrift

Planverfasser

Oswin Bättig Architekten AG
Bahnhofstrasse 14,
6252 Dagmersellen

19.01.24
Datum/ Unterschrift

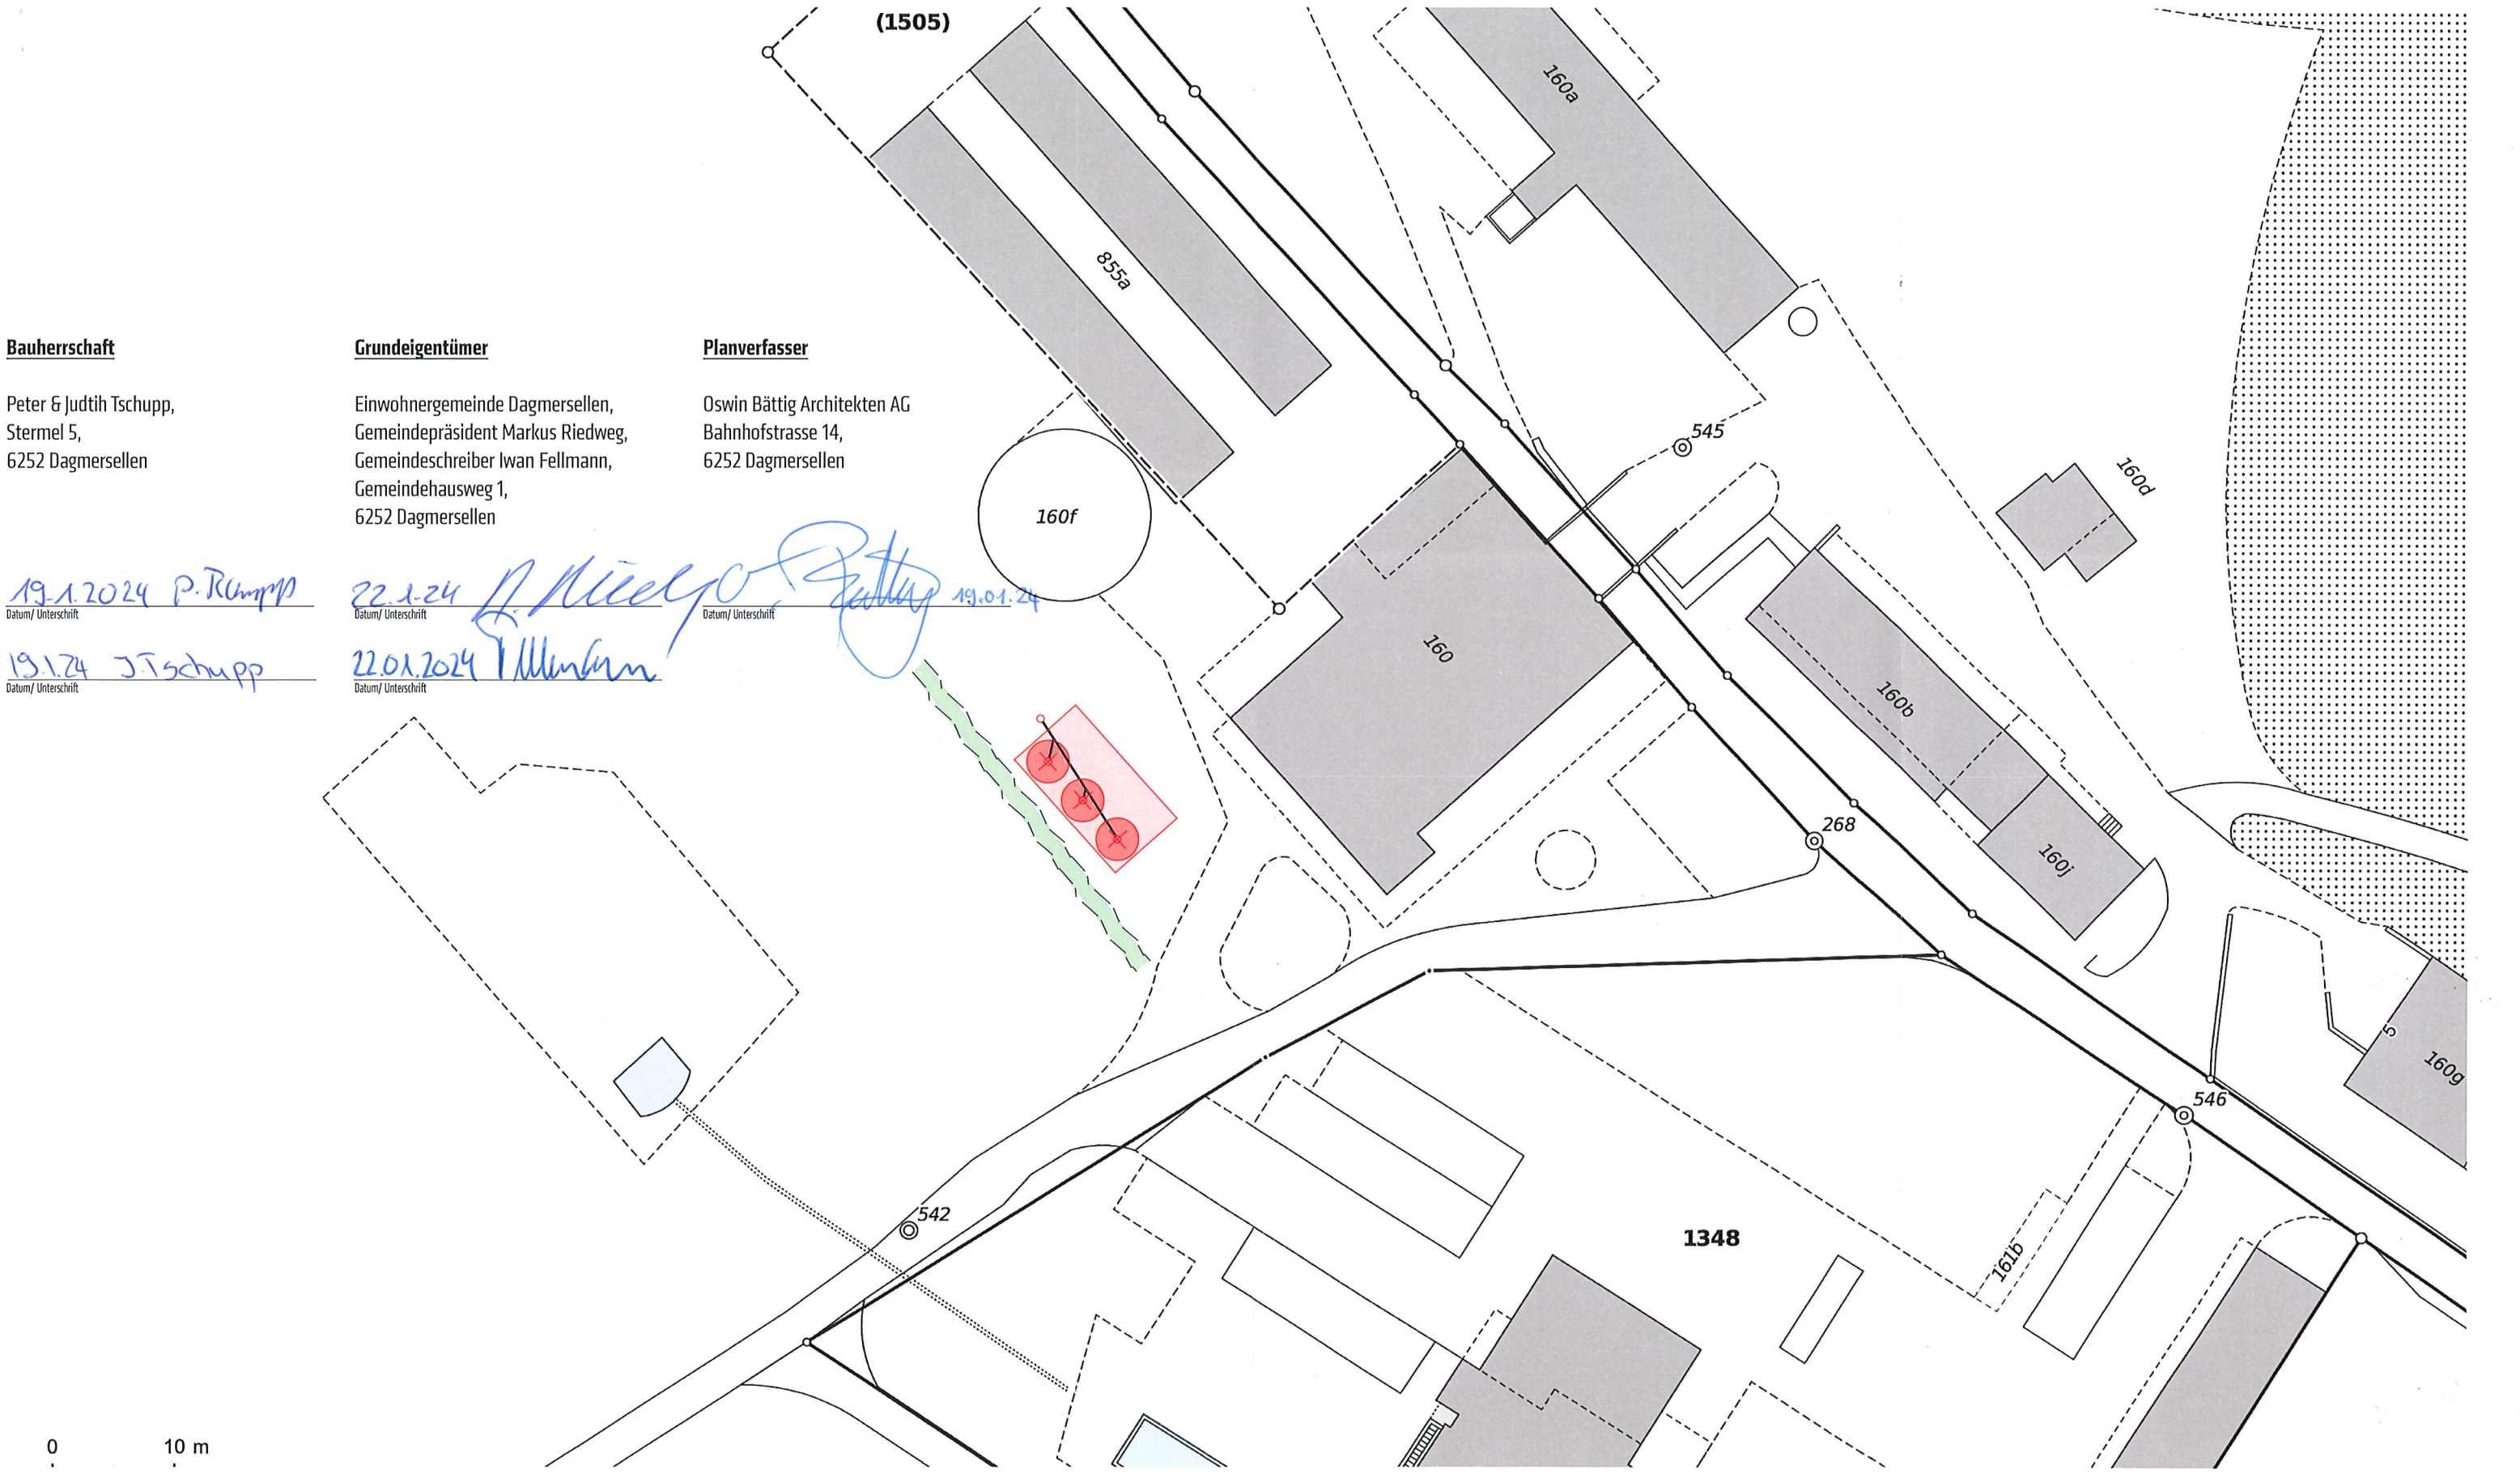

0 10 m

PROJEKTNUMMER: 24-020	BAUVORHABEN: Baugesuch Siloanlage Stermel 5, 6252 Dagmersellen	AUFTRAGGEBER: Peter & Judith Tschupp-Affentranger Stermel 5, 6252 Dagmersellen					PLANVERFASSER:  OSWIN BÄTTIG ARCHITEKTEN AG		
PLANNUMMER: 31.1.2	PLANTITEL: Situation Mst. 1:500	MASSSTAB: 1:500	DATUM: 16.01.2024	REVIDIERT:	GEZEICHNET: AMa	PLANGRÖSSE: A3 quer	Bahnhofstr.14 6252 Dagmersellen	062 726 22 44 architektur@oswin-baettig.ch	oswin-baettig.ch
/Volumes/Projekte/01 Projekte/24-020 Baugesuch Siloanlage, Tschupp Peter & Judith, Stermel, 6252 Dagmersellen/04 Planung/0403 Vorprojekte/24-XXX Baugesuch Siloanlage Tschupp.pln									

N



BESTAND
ABBRUCH
NEU