




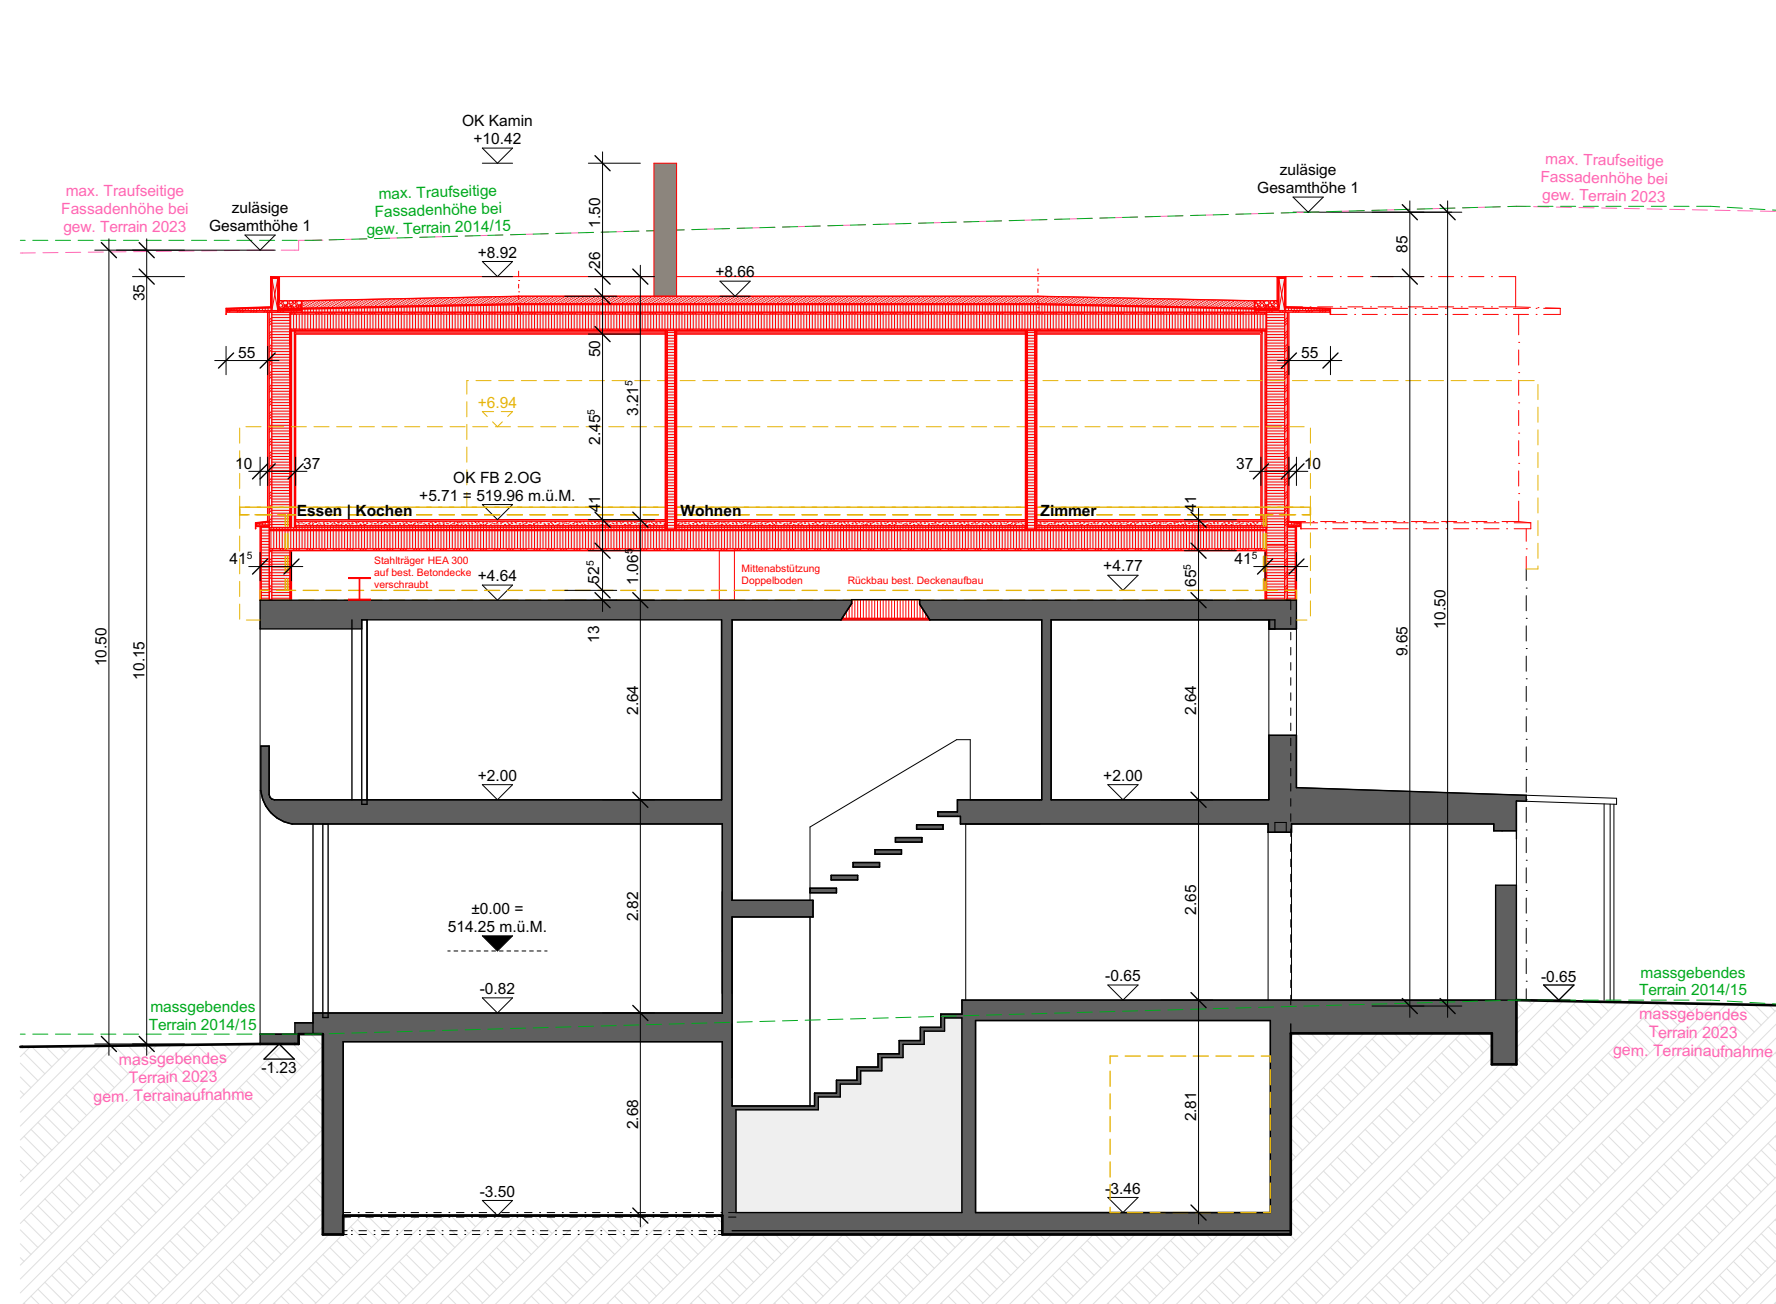


Schnitt A

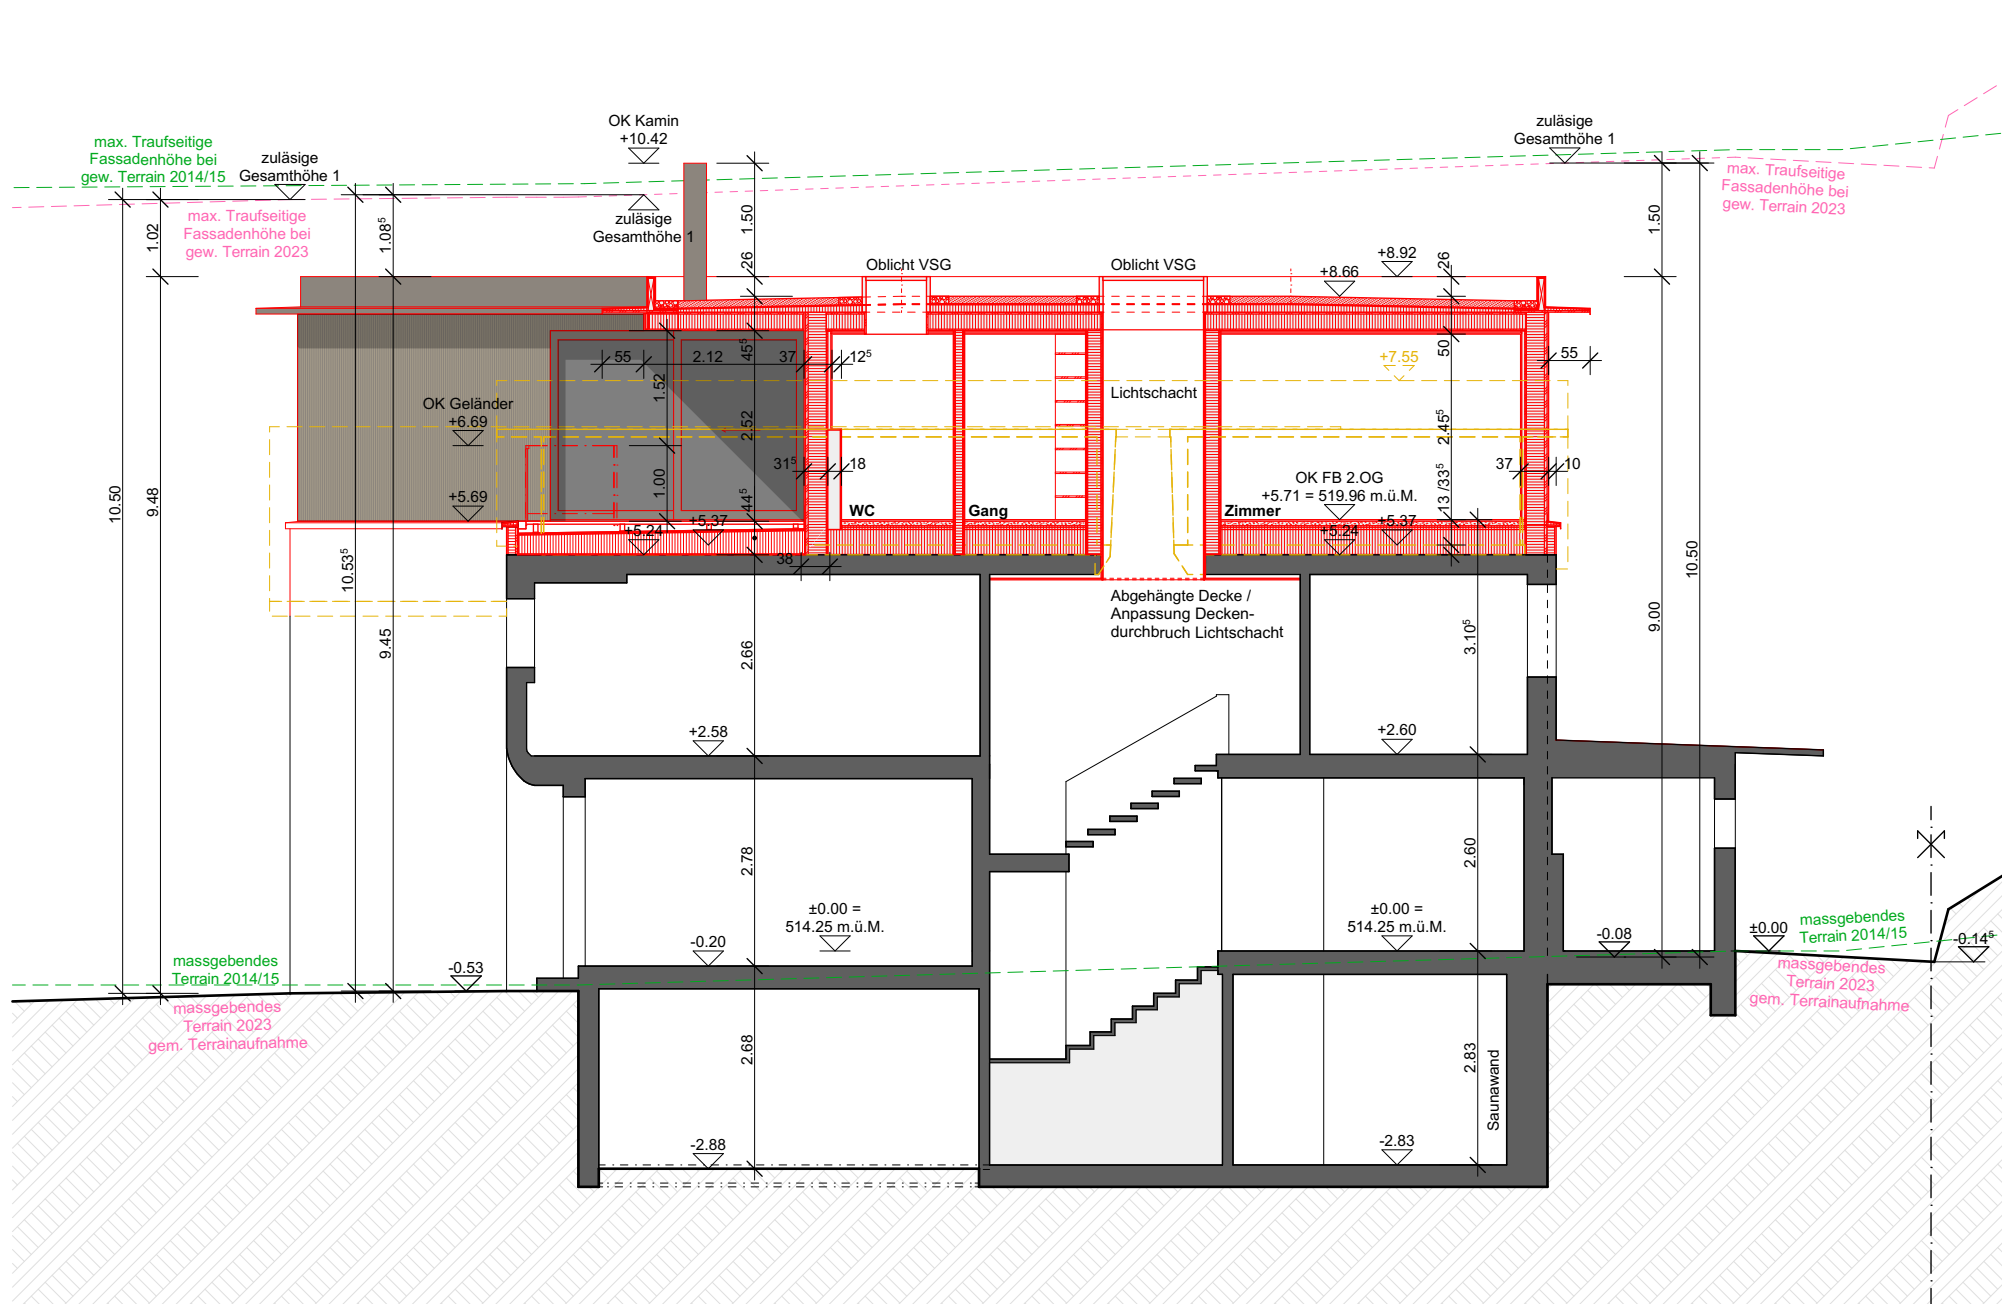


Schnitt B

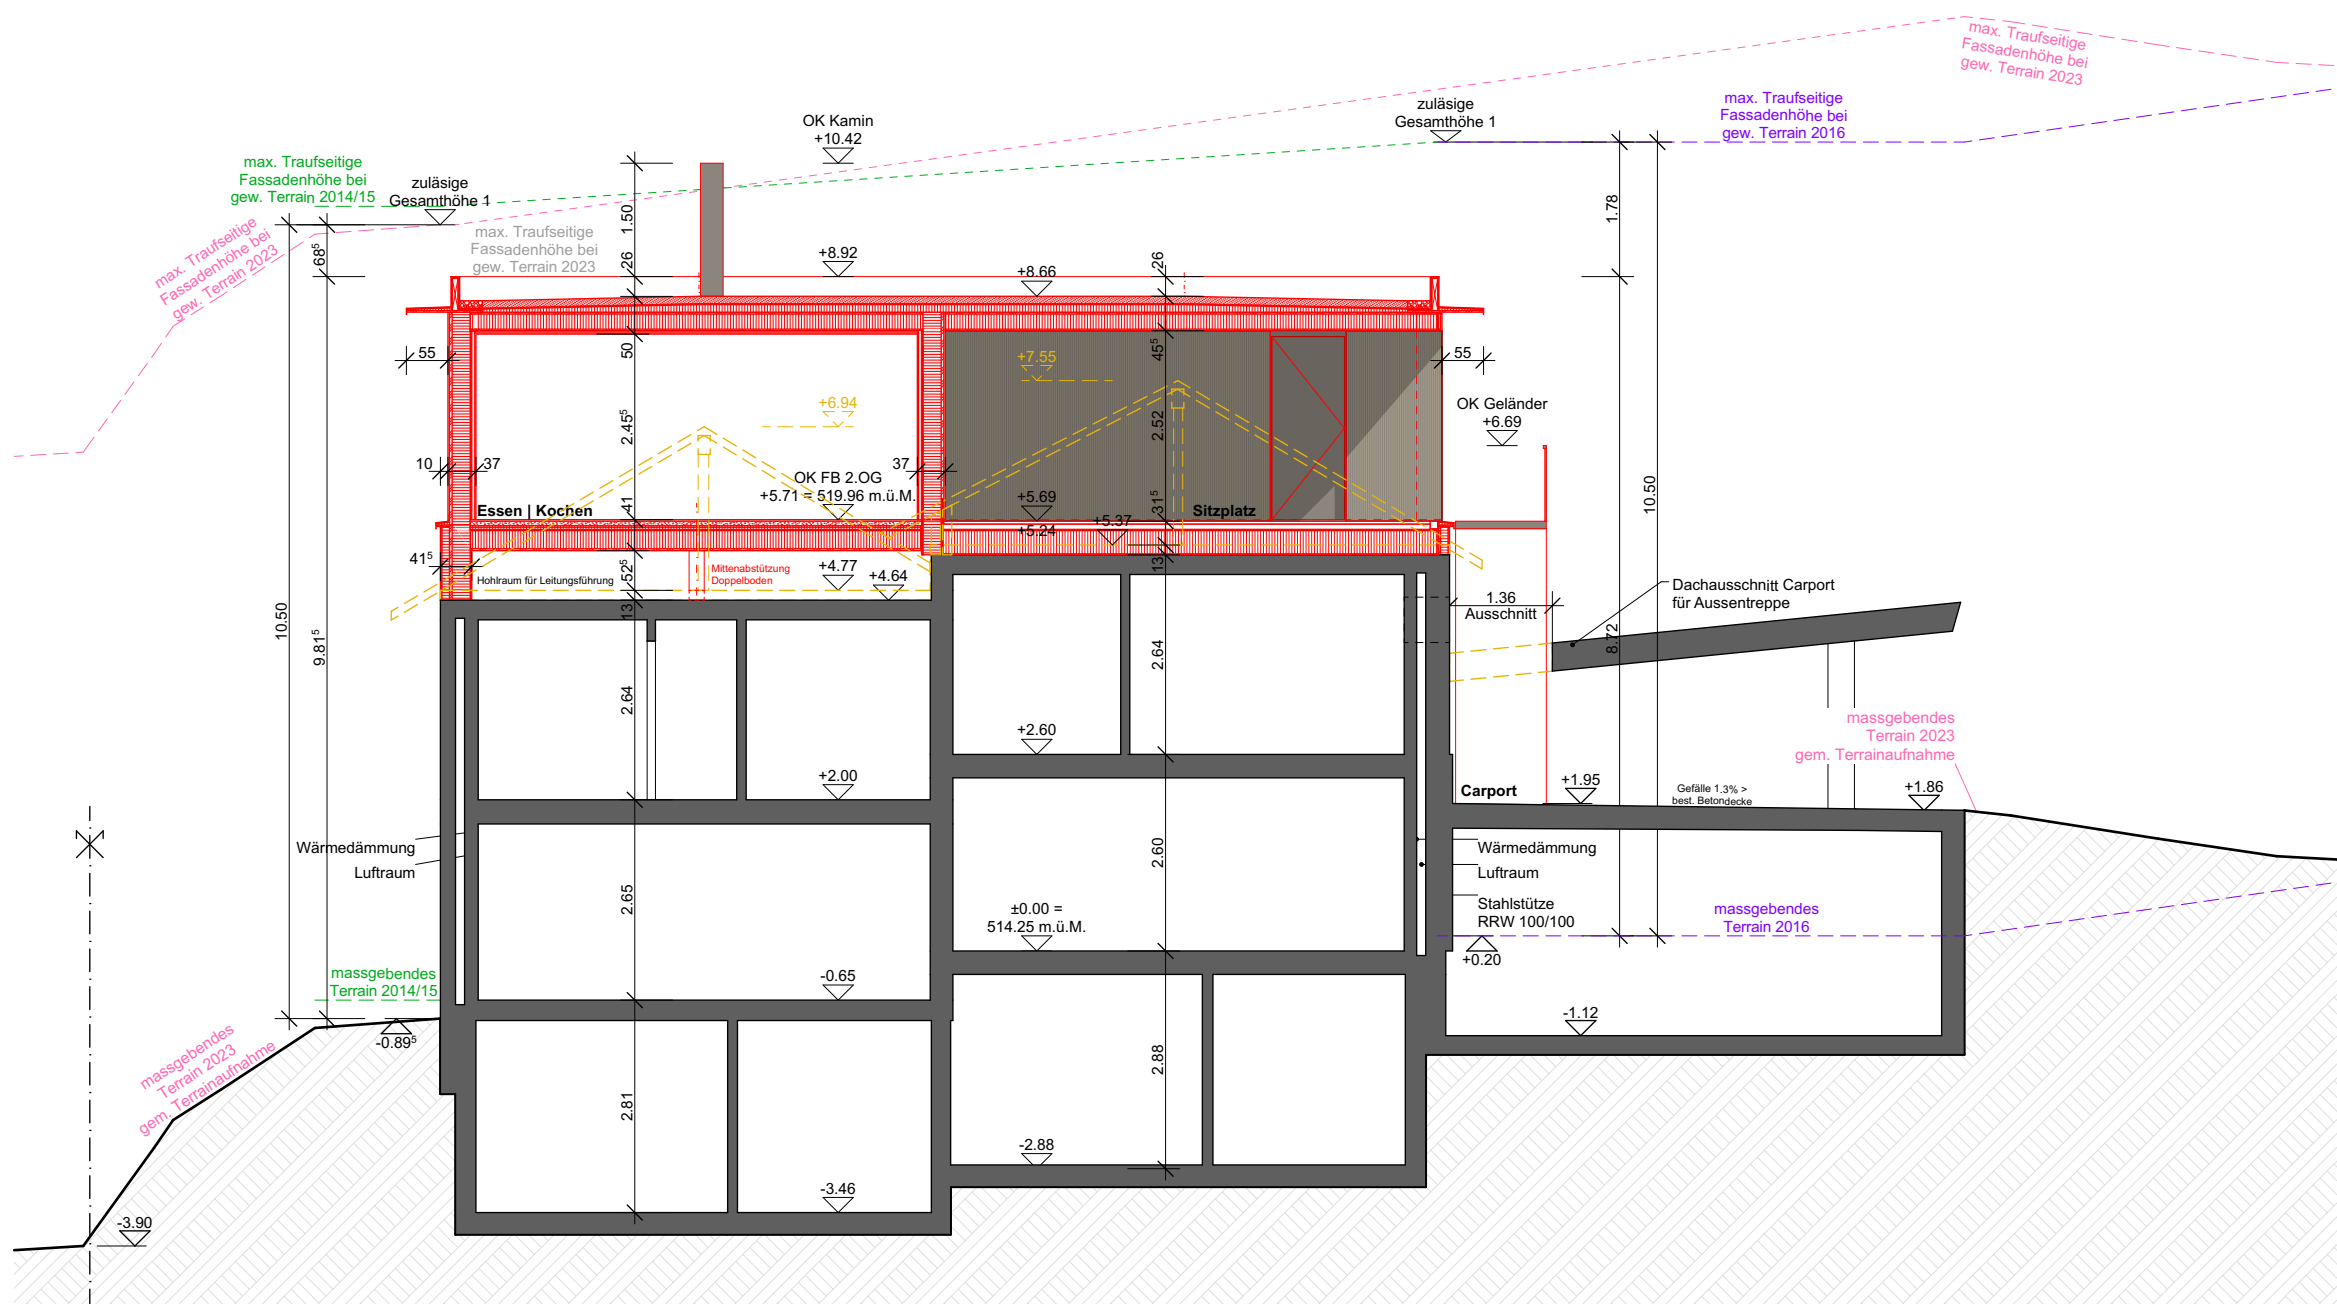


Schnitt C

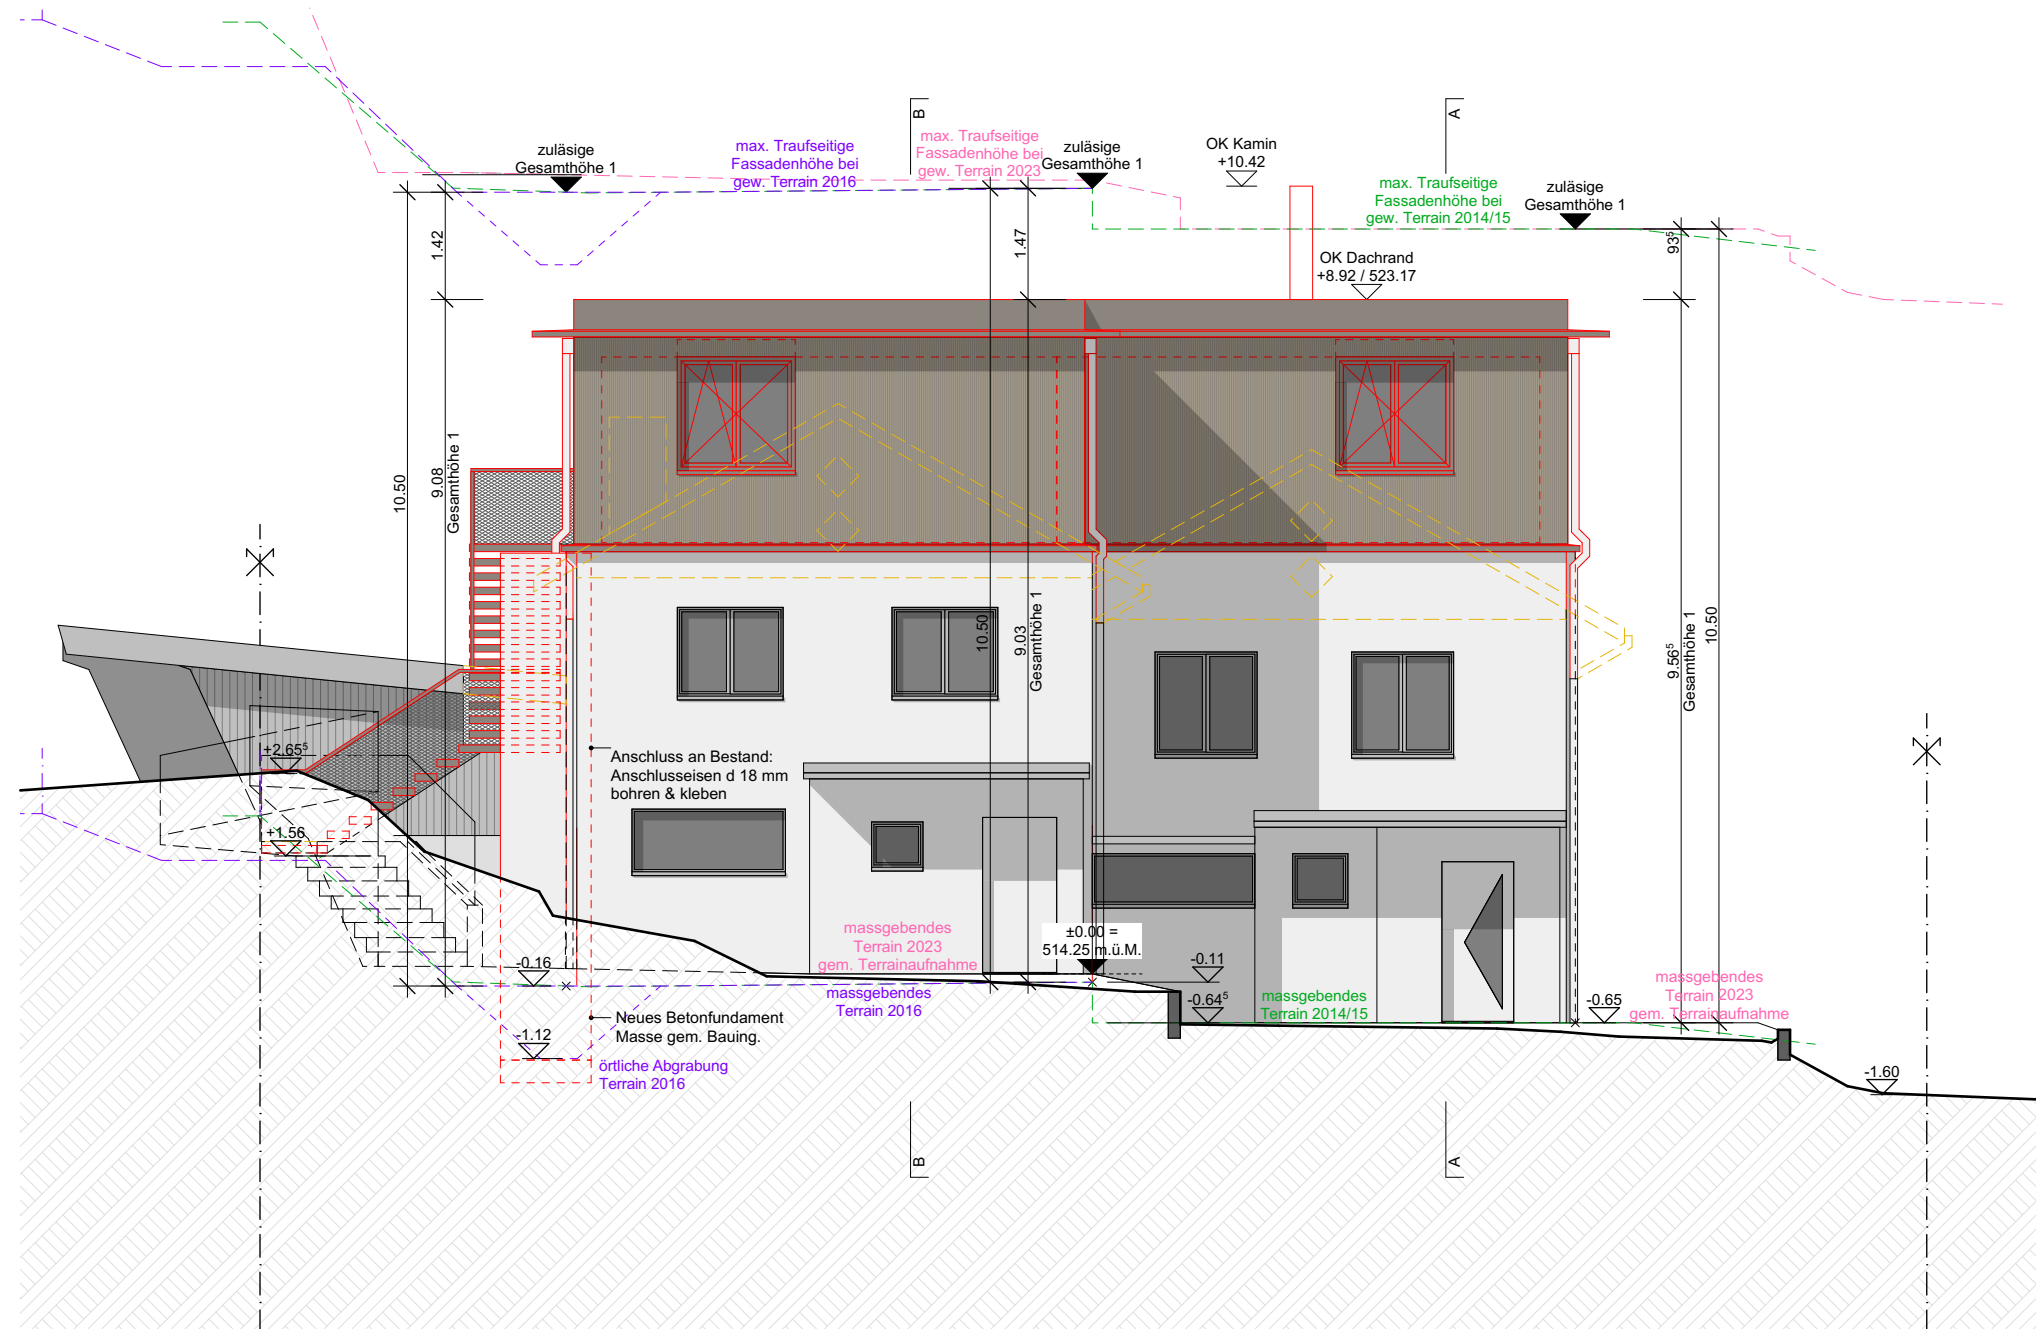


Ansicht Nordost

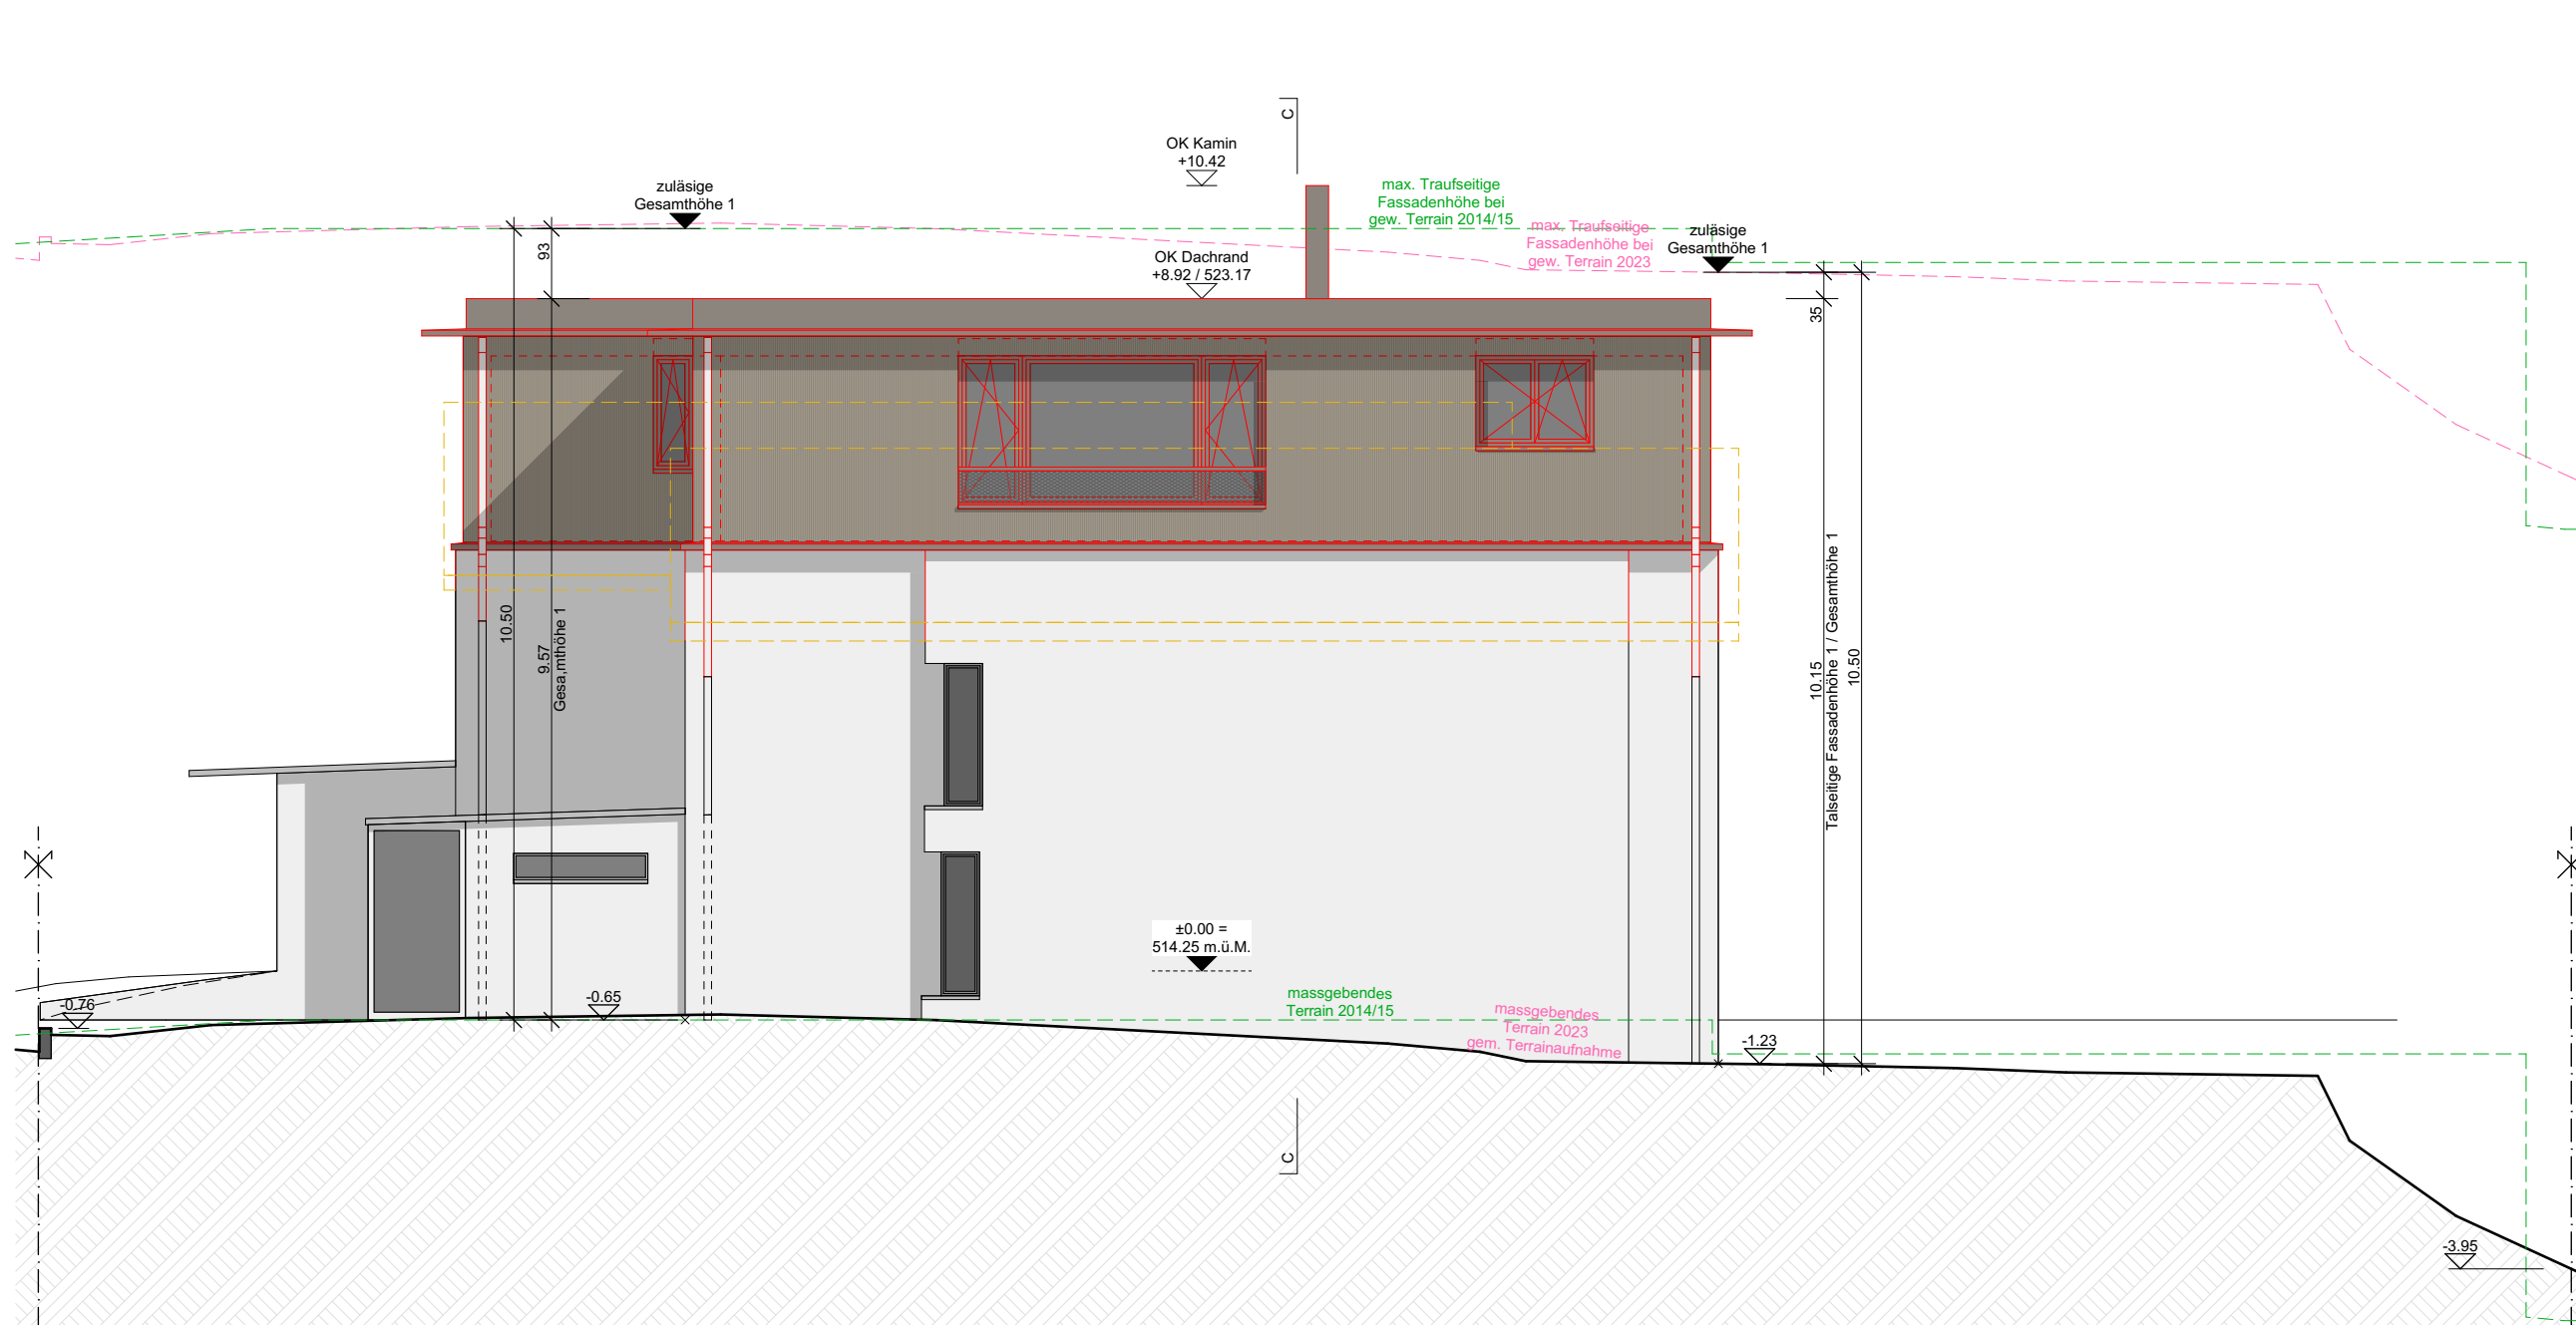

Ansicht Nordwest

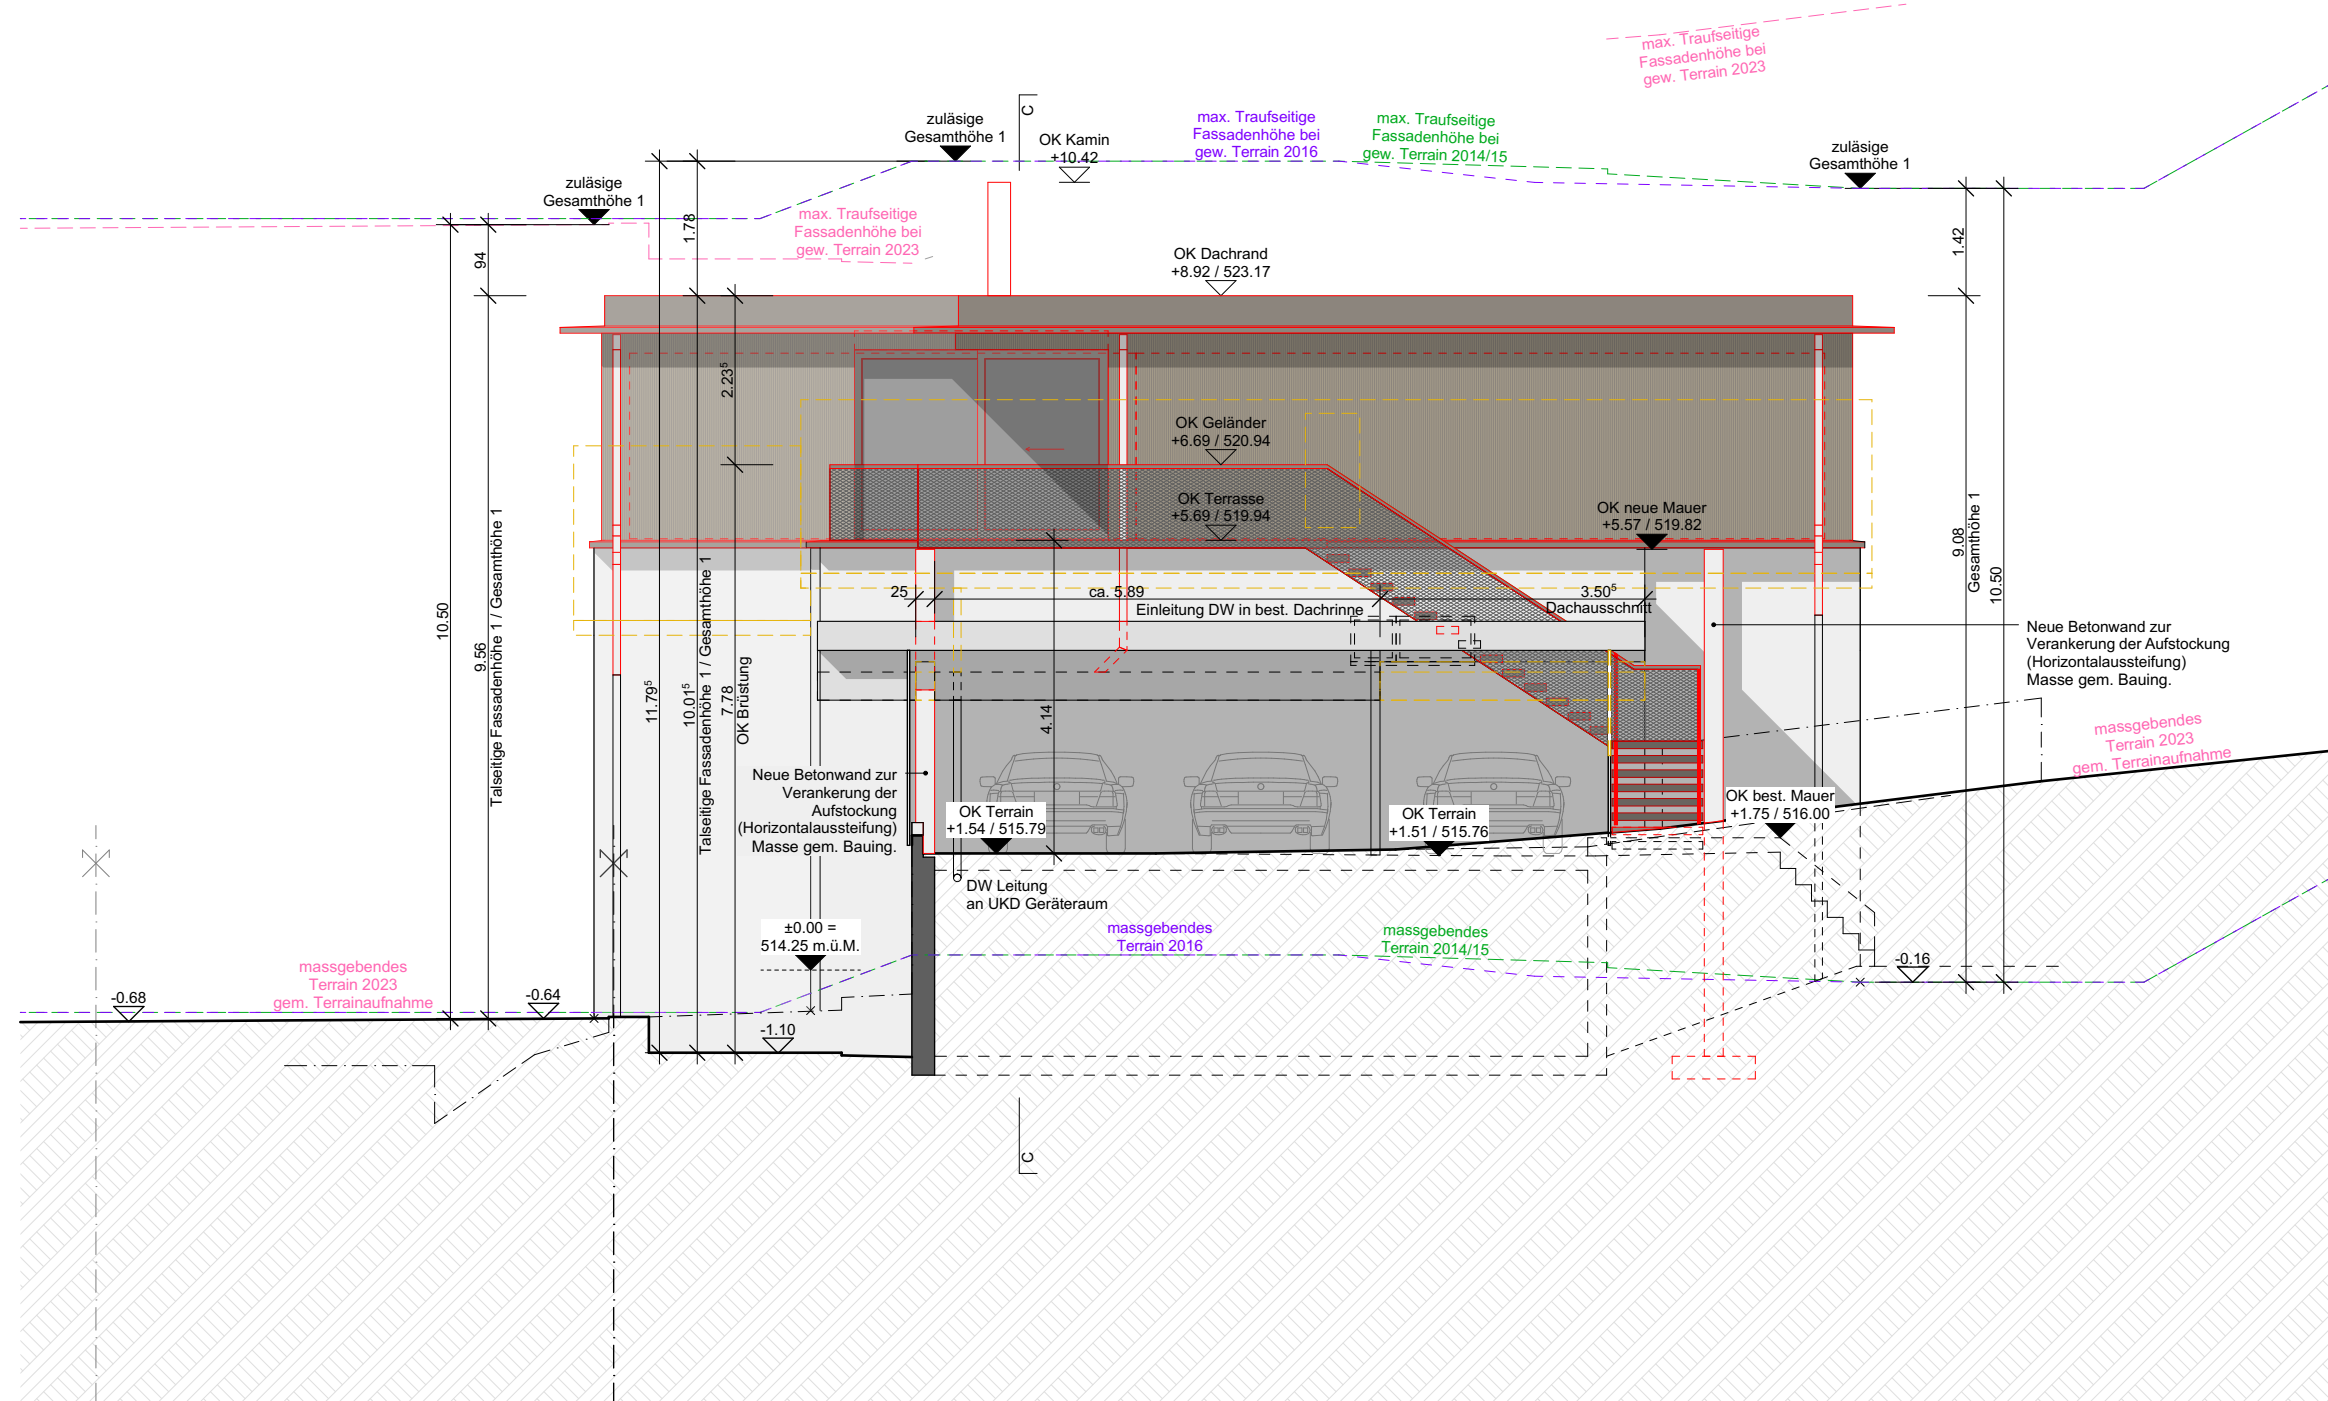

Ansicht Südost

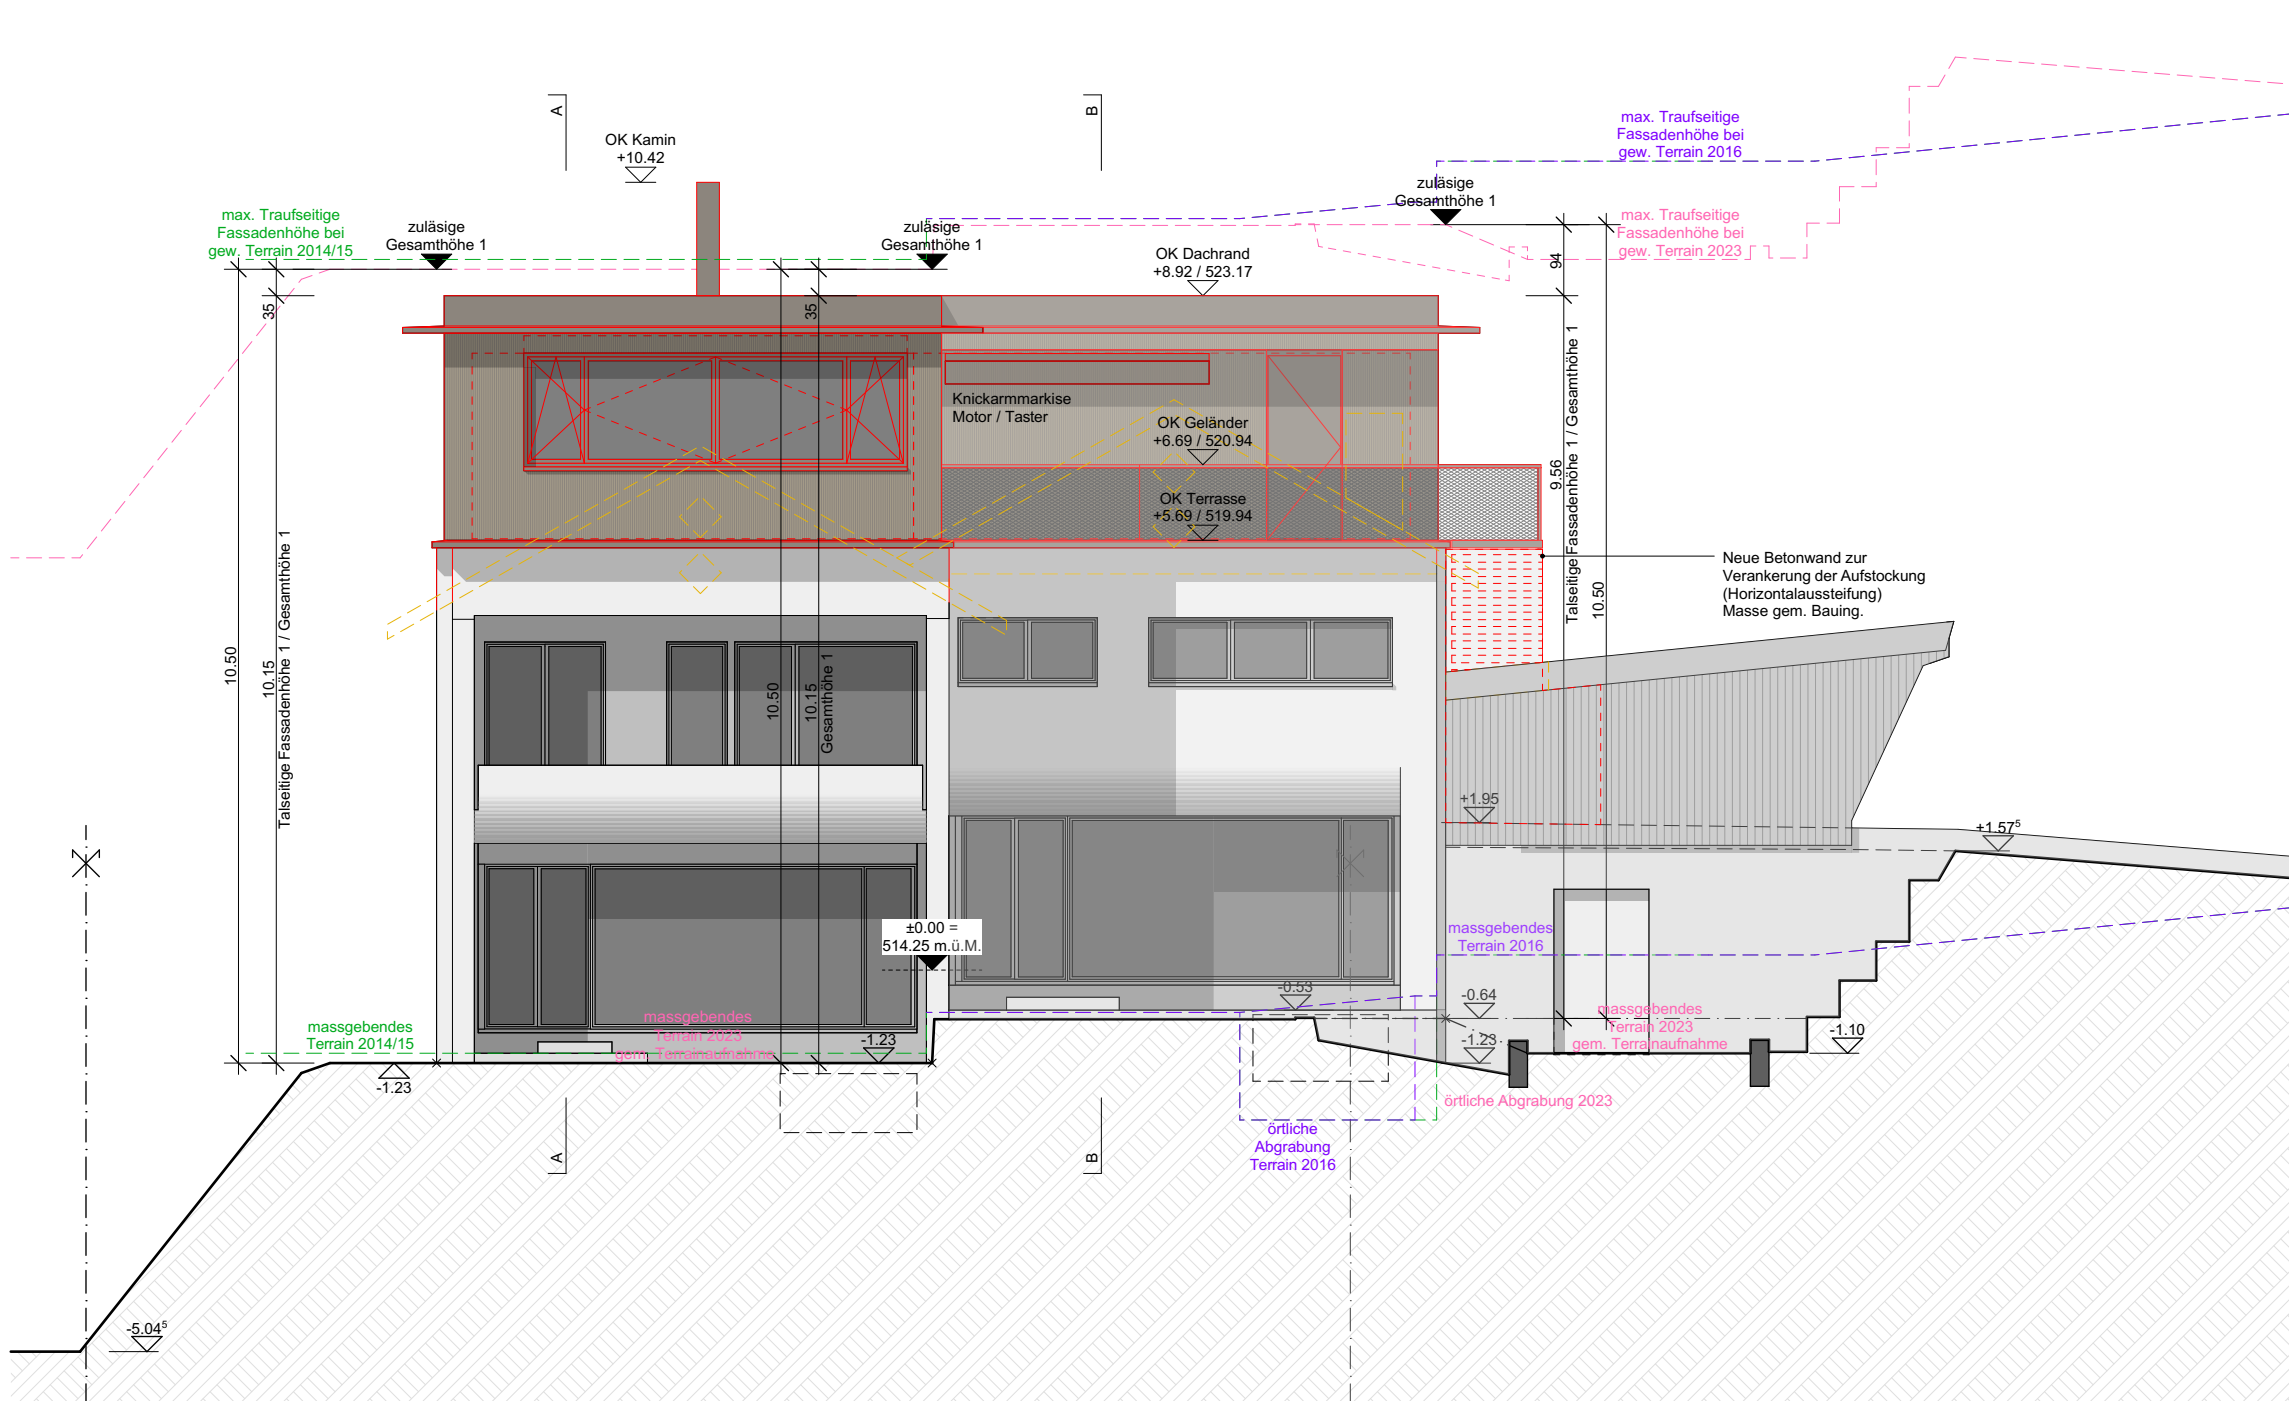

Ansicht Südwest

- Legende Umbau
- Bestand
 - Neubau
 - Abbruch
- Legende Gewachsenes Terrain gem. früheren Baueingaben
- Baueingabepläne vom 23.12.2014 & 09.02.2015
 - Baueingabepläne vom 14.04.2016
 - Terrinaufnahmen vom 20.07.2023

Projektskizze
Generationenhaus Huber
Kreuzbergstrasse 45/47, 6252 Dagmersellen

Bauherr
Silvia und Zeno Huber
Kreuzbergstrasse 47, 6252 Dagmersellen

kollektiv.w
architektur + baumanagement

Kollektiv w AG · Vorstadt 35 · 6244 Nebikon
+ (41) 62 748 40 30 · info@kollektiv-w.ch

Planungsphase
Punkt / F.B. Klöbe EG (Gebäude Vers. Nr. 498)
± 0.00 = 514.25 m.ü.M.

Plannummer
32.3.5

Schnittplan massgebendes Terrain

Projektnummer
23.003
Gezeichnet
AnDo
Datum
15.04.2024
Revisiert
Massestab
1:100
Format
84/60