

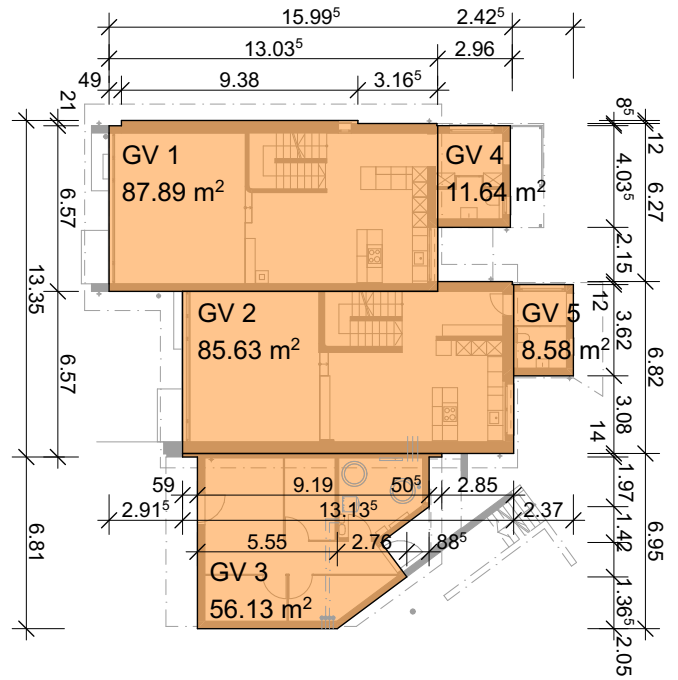


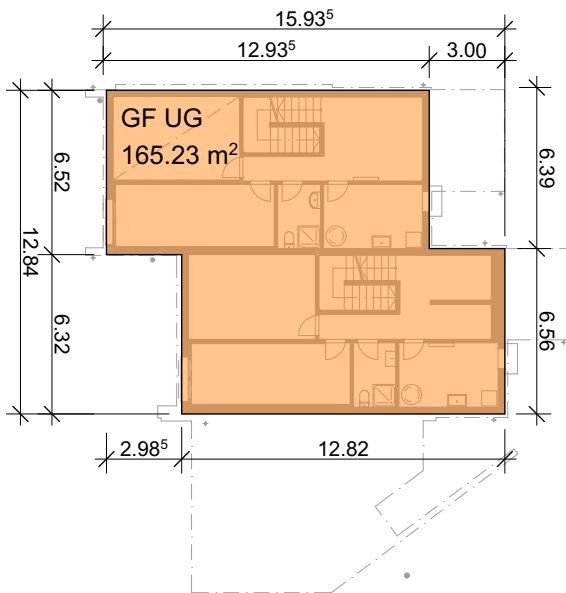


Untergeschoss - Bestand

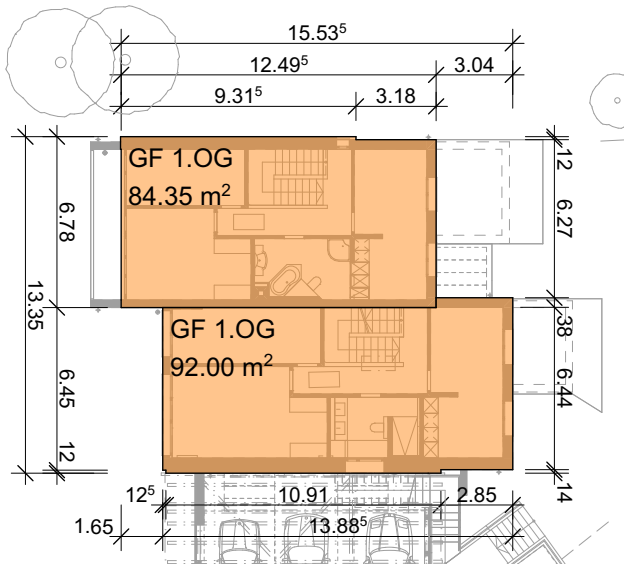

1. Obergeschoss - Bestand

Erdgeschoss - Bestand

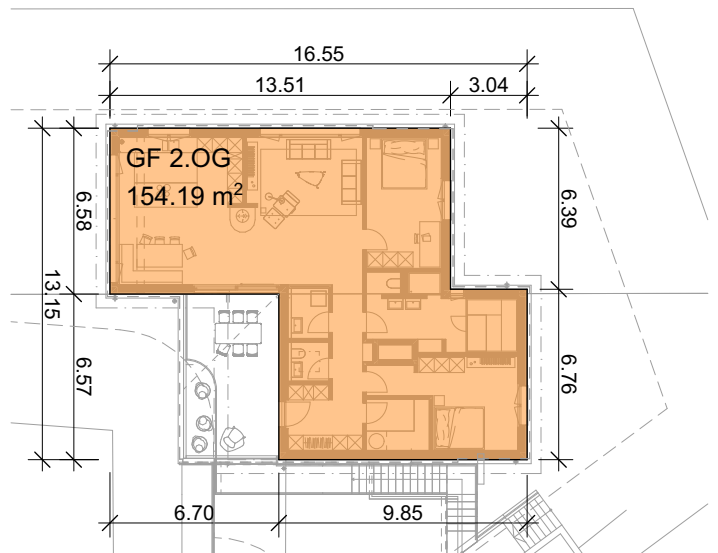

2. Obergeschoss - Neubau

Fixpunkt / F.B. Küche EG (Gebäude Vers. Nr. 498)

± 0.00 = 514.25 m.ü.M.

Legende GF / Nutzungsarten

Wohnen

GF Geschossfläche SIA 416

Geschossfläche GF

Geschoss	Name	GF
UG Bestand		
	GF UG	165.23
		165.23 m²
EG Bestand		
	GV 1	87.89
	GV 2	85.62 ⁵
	GV 3	56.12 ⁵
	GV 4	11.64
	GV 5	8.58
		249.86 m²
1.OG Bestand		
	GF 1.OG	84.34 ⁵
	GF 1.OG	91.99 ⁵
		176.34 m²
2.OG Neubau		
	GF 2.OG	154.19
		154.19 m²
		745.62 m²

Plannummer

32.4.1 Nachweis GF

Massstab

1:300

Gezeichnet

AnDo

Format

A4

Datum

15.04.2024

Projektnummer

23.003

Revidiert



kollektiv.w
architektur + baumanagement