Auftraggeber:

Einwohnergemeinde Altishofen
Schloss
6246 Altishofen

Datum, Unterschrift

Projektverfasser:

TAGMAR AG
Ingenieure und Planer
Baselstrasse 59
6252 Dagmersellen

Datum, Unterschrift

Grundeigentümer:

Parz. Nr. 513, GB. Dagmersellen
Einwohnergemeinde Dagmersellen
Gemeindehausweg 1
6252 Dagmersellen

Datum, Unterschrift

Grundeigentümer:

Parz. Nr. 521, GB. Dagmersellen
Tschopp Bernhard
Rumi 2
6246 Altishofen

Datum, Unterschrift

Grundeigentümer:

Parz. Nr. 520, GB. Dagmersellen
Hodel Plus
Rumi 3
6246 Altishofen

Datum, Unterschrift

Grundeigentümer:

Parz. Nr. 519, GB. Dagmersellen
Müller Alfred
Rumi 4
6246 Altishofen

Datum, Unterschrift

Grundeigentümer:

Parz. Nr. 517, GB. Dagmersellen
Aregger Kurt
Rumi 6
6246 Altishofen

Datum, Unterschrift

Grundeigentümer:

Parz. Nr. 533, GB. Altishofen
Marfurt Josef Alfred
Lindenhof 1
6233 Büron

Datum, Unterschrift

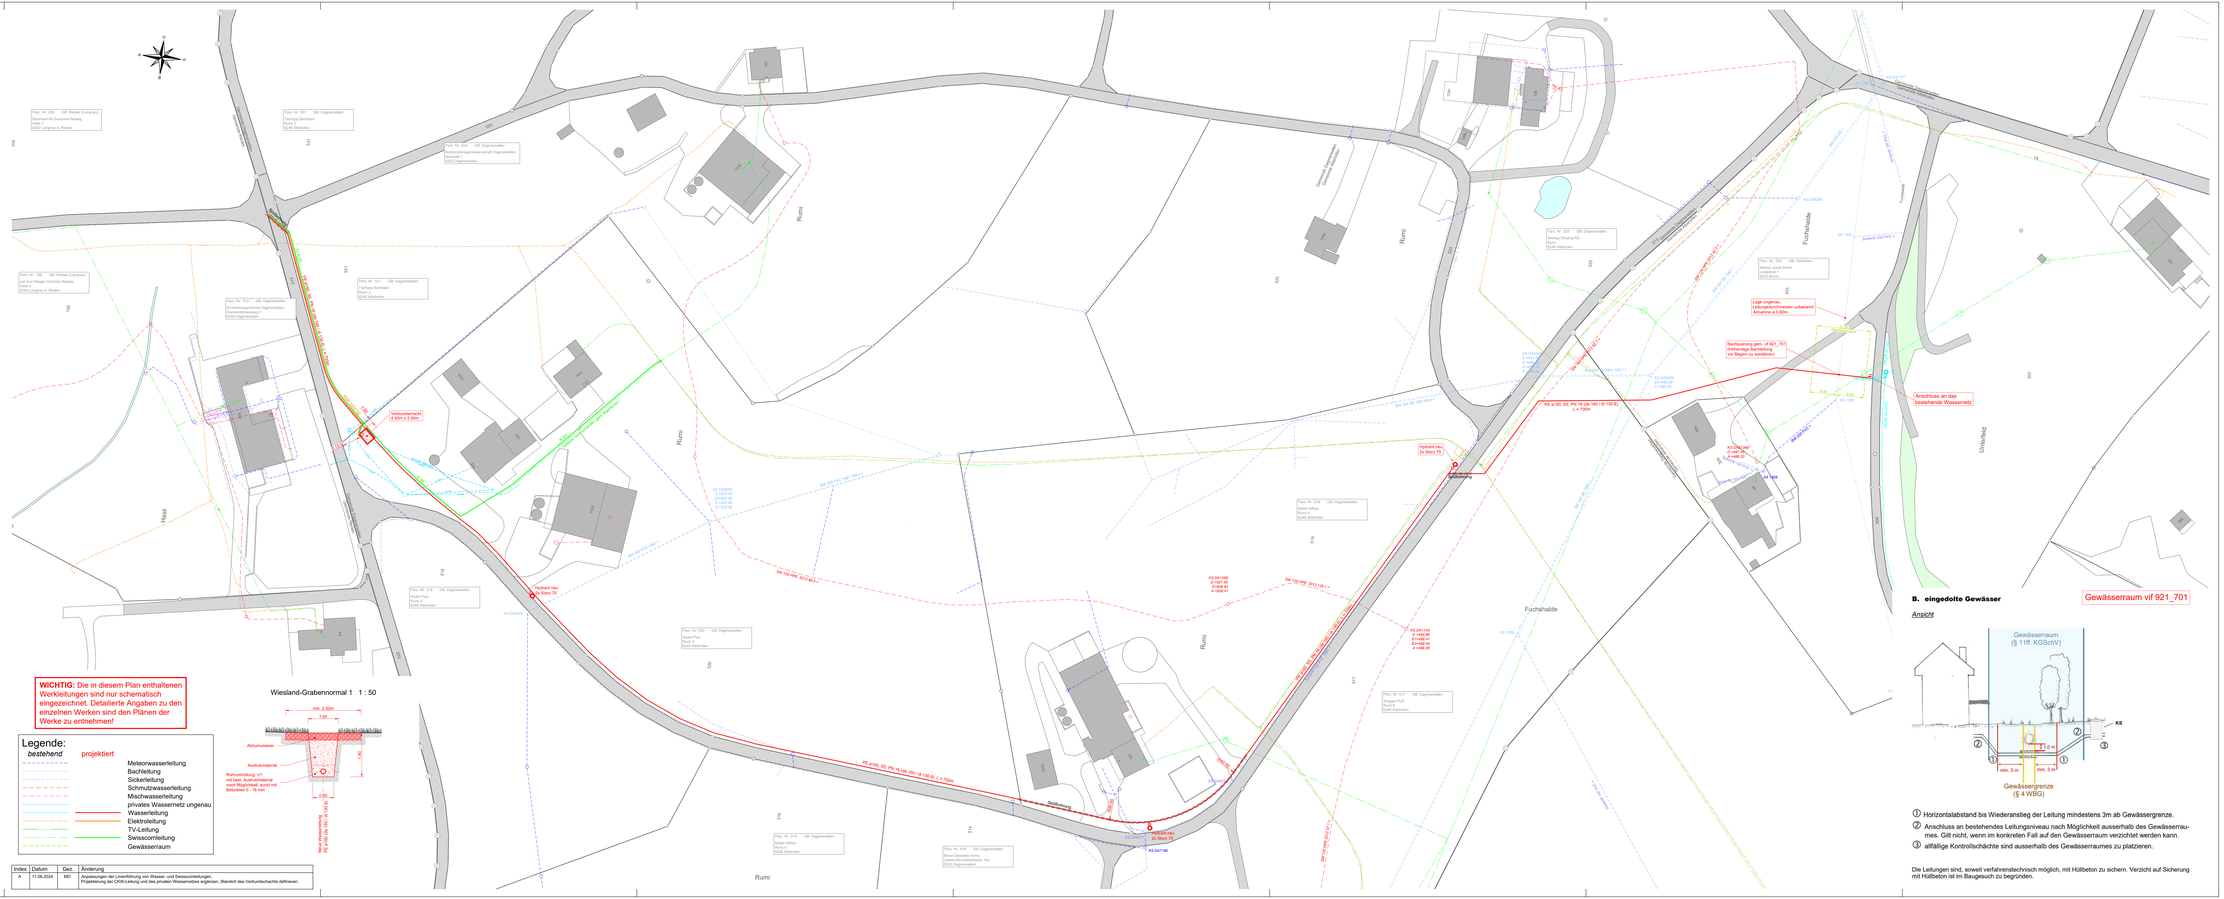

WICHTIG: Die in diesem Plan enthaltenen Werkleitungen sind nur schematisch eingezeichnet. Detaillierte Angaben zu den einzelnen Werken sind den Plänen der Werke zu entnehmen!

Legende:

bestehend	projektiert	
		Meteorwasserleitung
		Bachleitung
		Sickerleitung
		Schmutzwasserleitung
		Mischwasserleitung
		privates Wassernetz ungenau
		Wasserleitung
		Elektroleitung
		TV-Leitung
		Swisscomleitung
		Gewässerraum

Index	Datum	Gez.	Änderung
A	11.06.2024	MD	Anpassungen der Linienführung von Wasser- und Swisscomleitungen. Projektierung der DKW-Leitung und den privaten Wasserversätze ergänzen, Standort des Verbundschachts definieren.

BAUPROJEKT

Wasserleitung Fuchshalde - Rumi
Altishofen

Situation Werkleitungen
Fuchshalde - Rumi

1:500

Visiert / Dat.	AZ / 12.01.2024
Gez. / Dat.	MD / 12.01.2024
Format	6/0 x 16/0
Plan Nr.	23-2051-3S1A
Änderung	A / MD / 11.06.2024

TAGMAR
INGENIEURE UND PLANER
Baselstrasse 59 • 6252 Dagmersellen
+41 62 533 25 00 • info@tagmar.ch

B. eingedolte Gewässer

Gewässerraum vif 921_701

Ansicht

① Horizontalabstand bis Wiederanstieg der Leitung mindestens 3m ab Gewässergrenze.

② Anschluss an bestehendes Leitungsniveau nach Möglichkeit ausserhalb des Gewässerraumes. Gilt nicht, wenn im konkreten Fall auf den Gewässerraum verzichtet werden kann.

③ allfällige Kontrollschächte sind ausserhalb des Gewässerraumes zu platzieren.

Die Leitungen sind, soweit verfahrenstechnisch möglich, mit Hüllbeton zu sichern. Verzicht auf Sicherung mit Hüllbeton ist im Baugesuch zu begründen.