




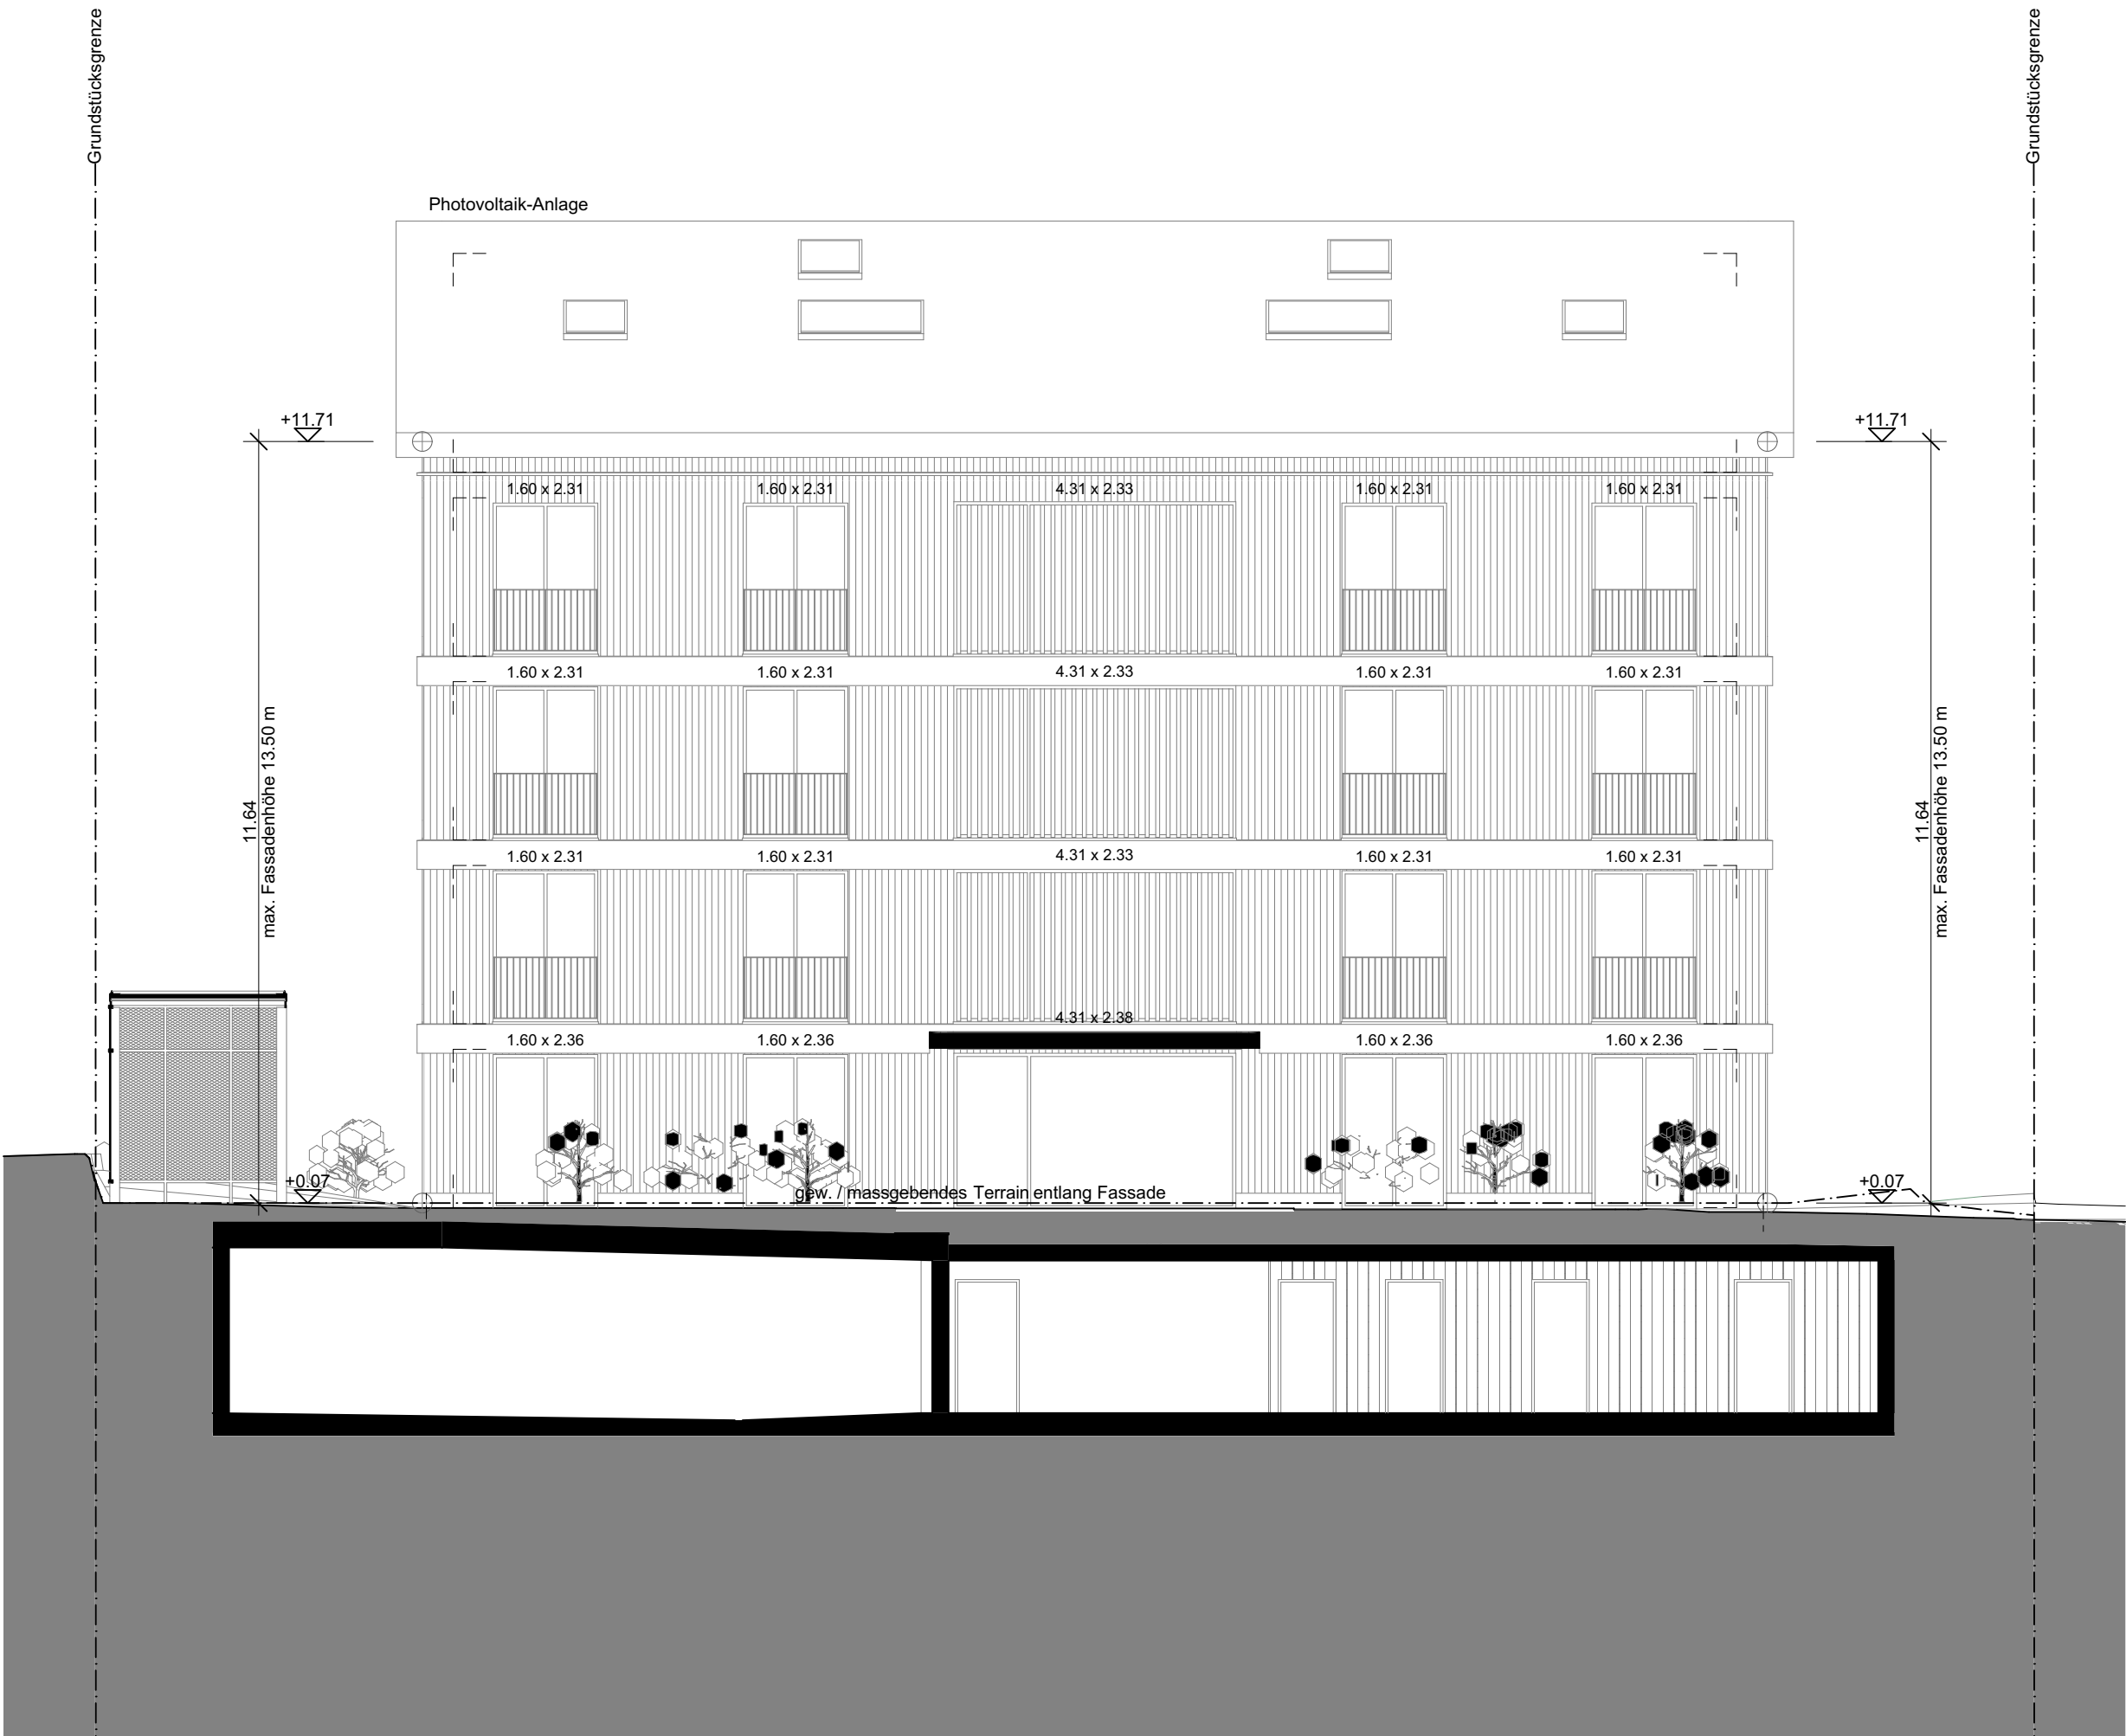

Fassade Nord-Ost

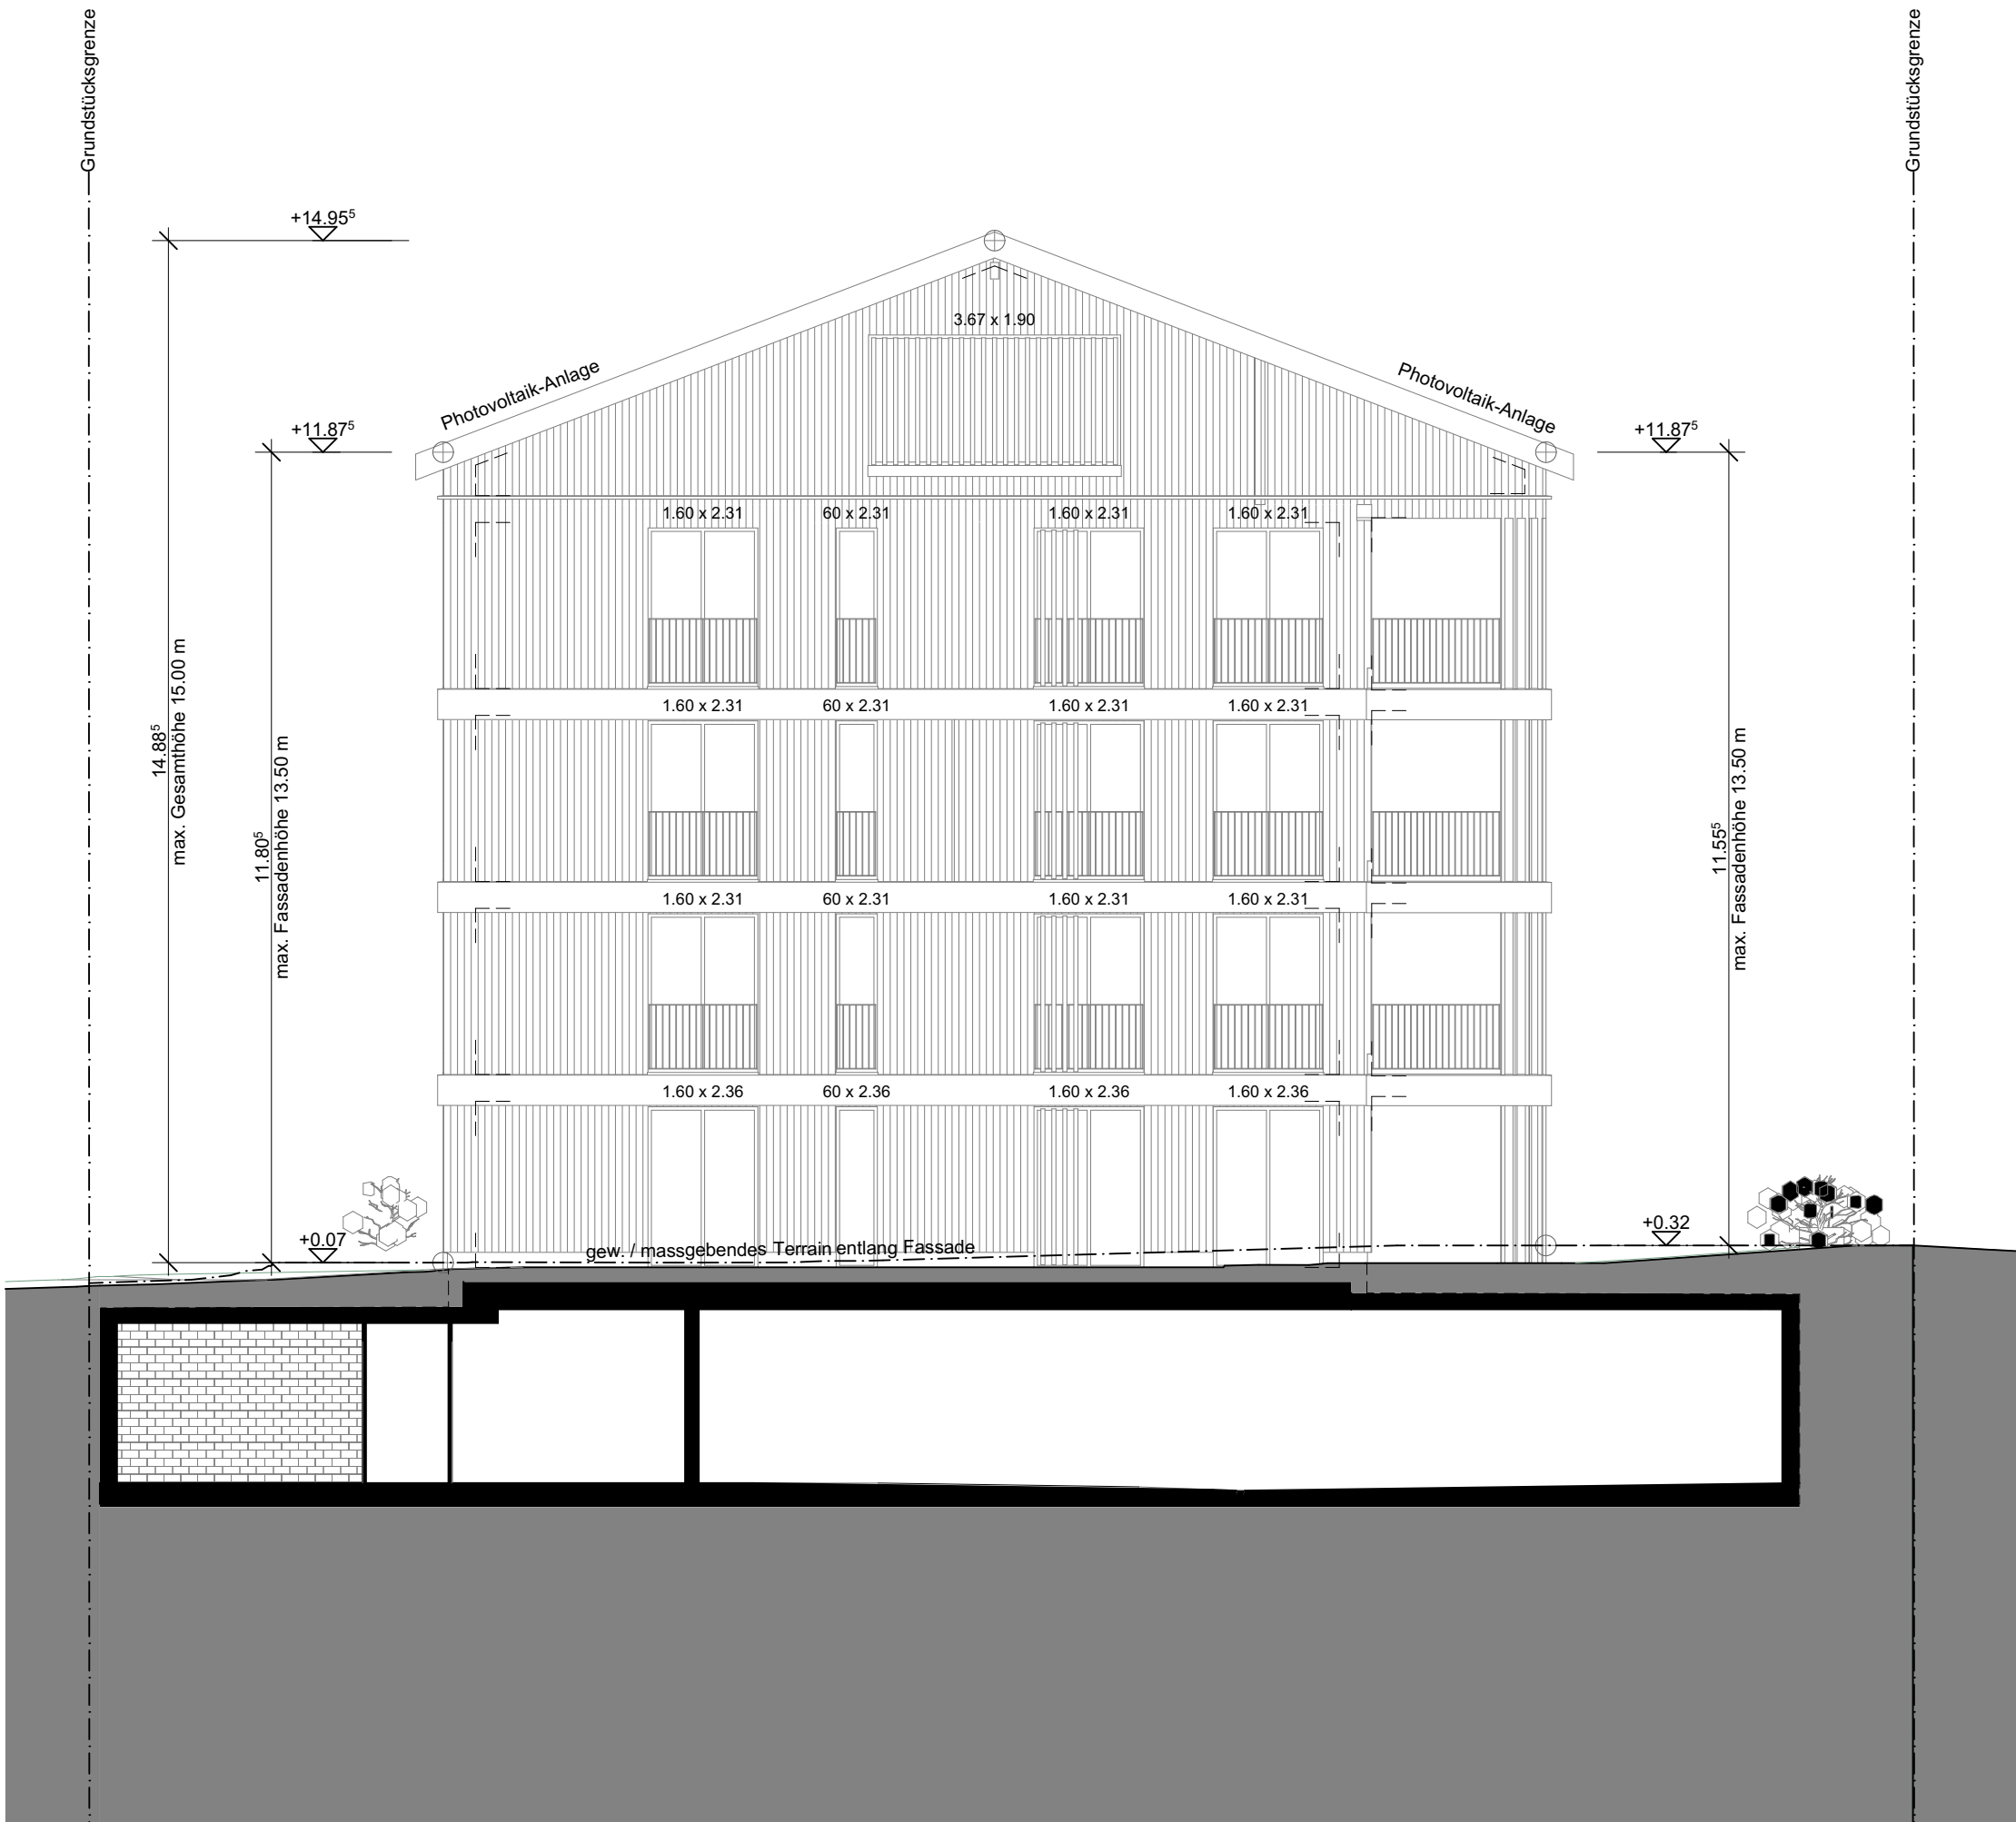

Fassade Nord-West

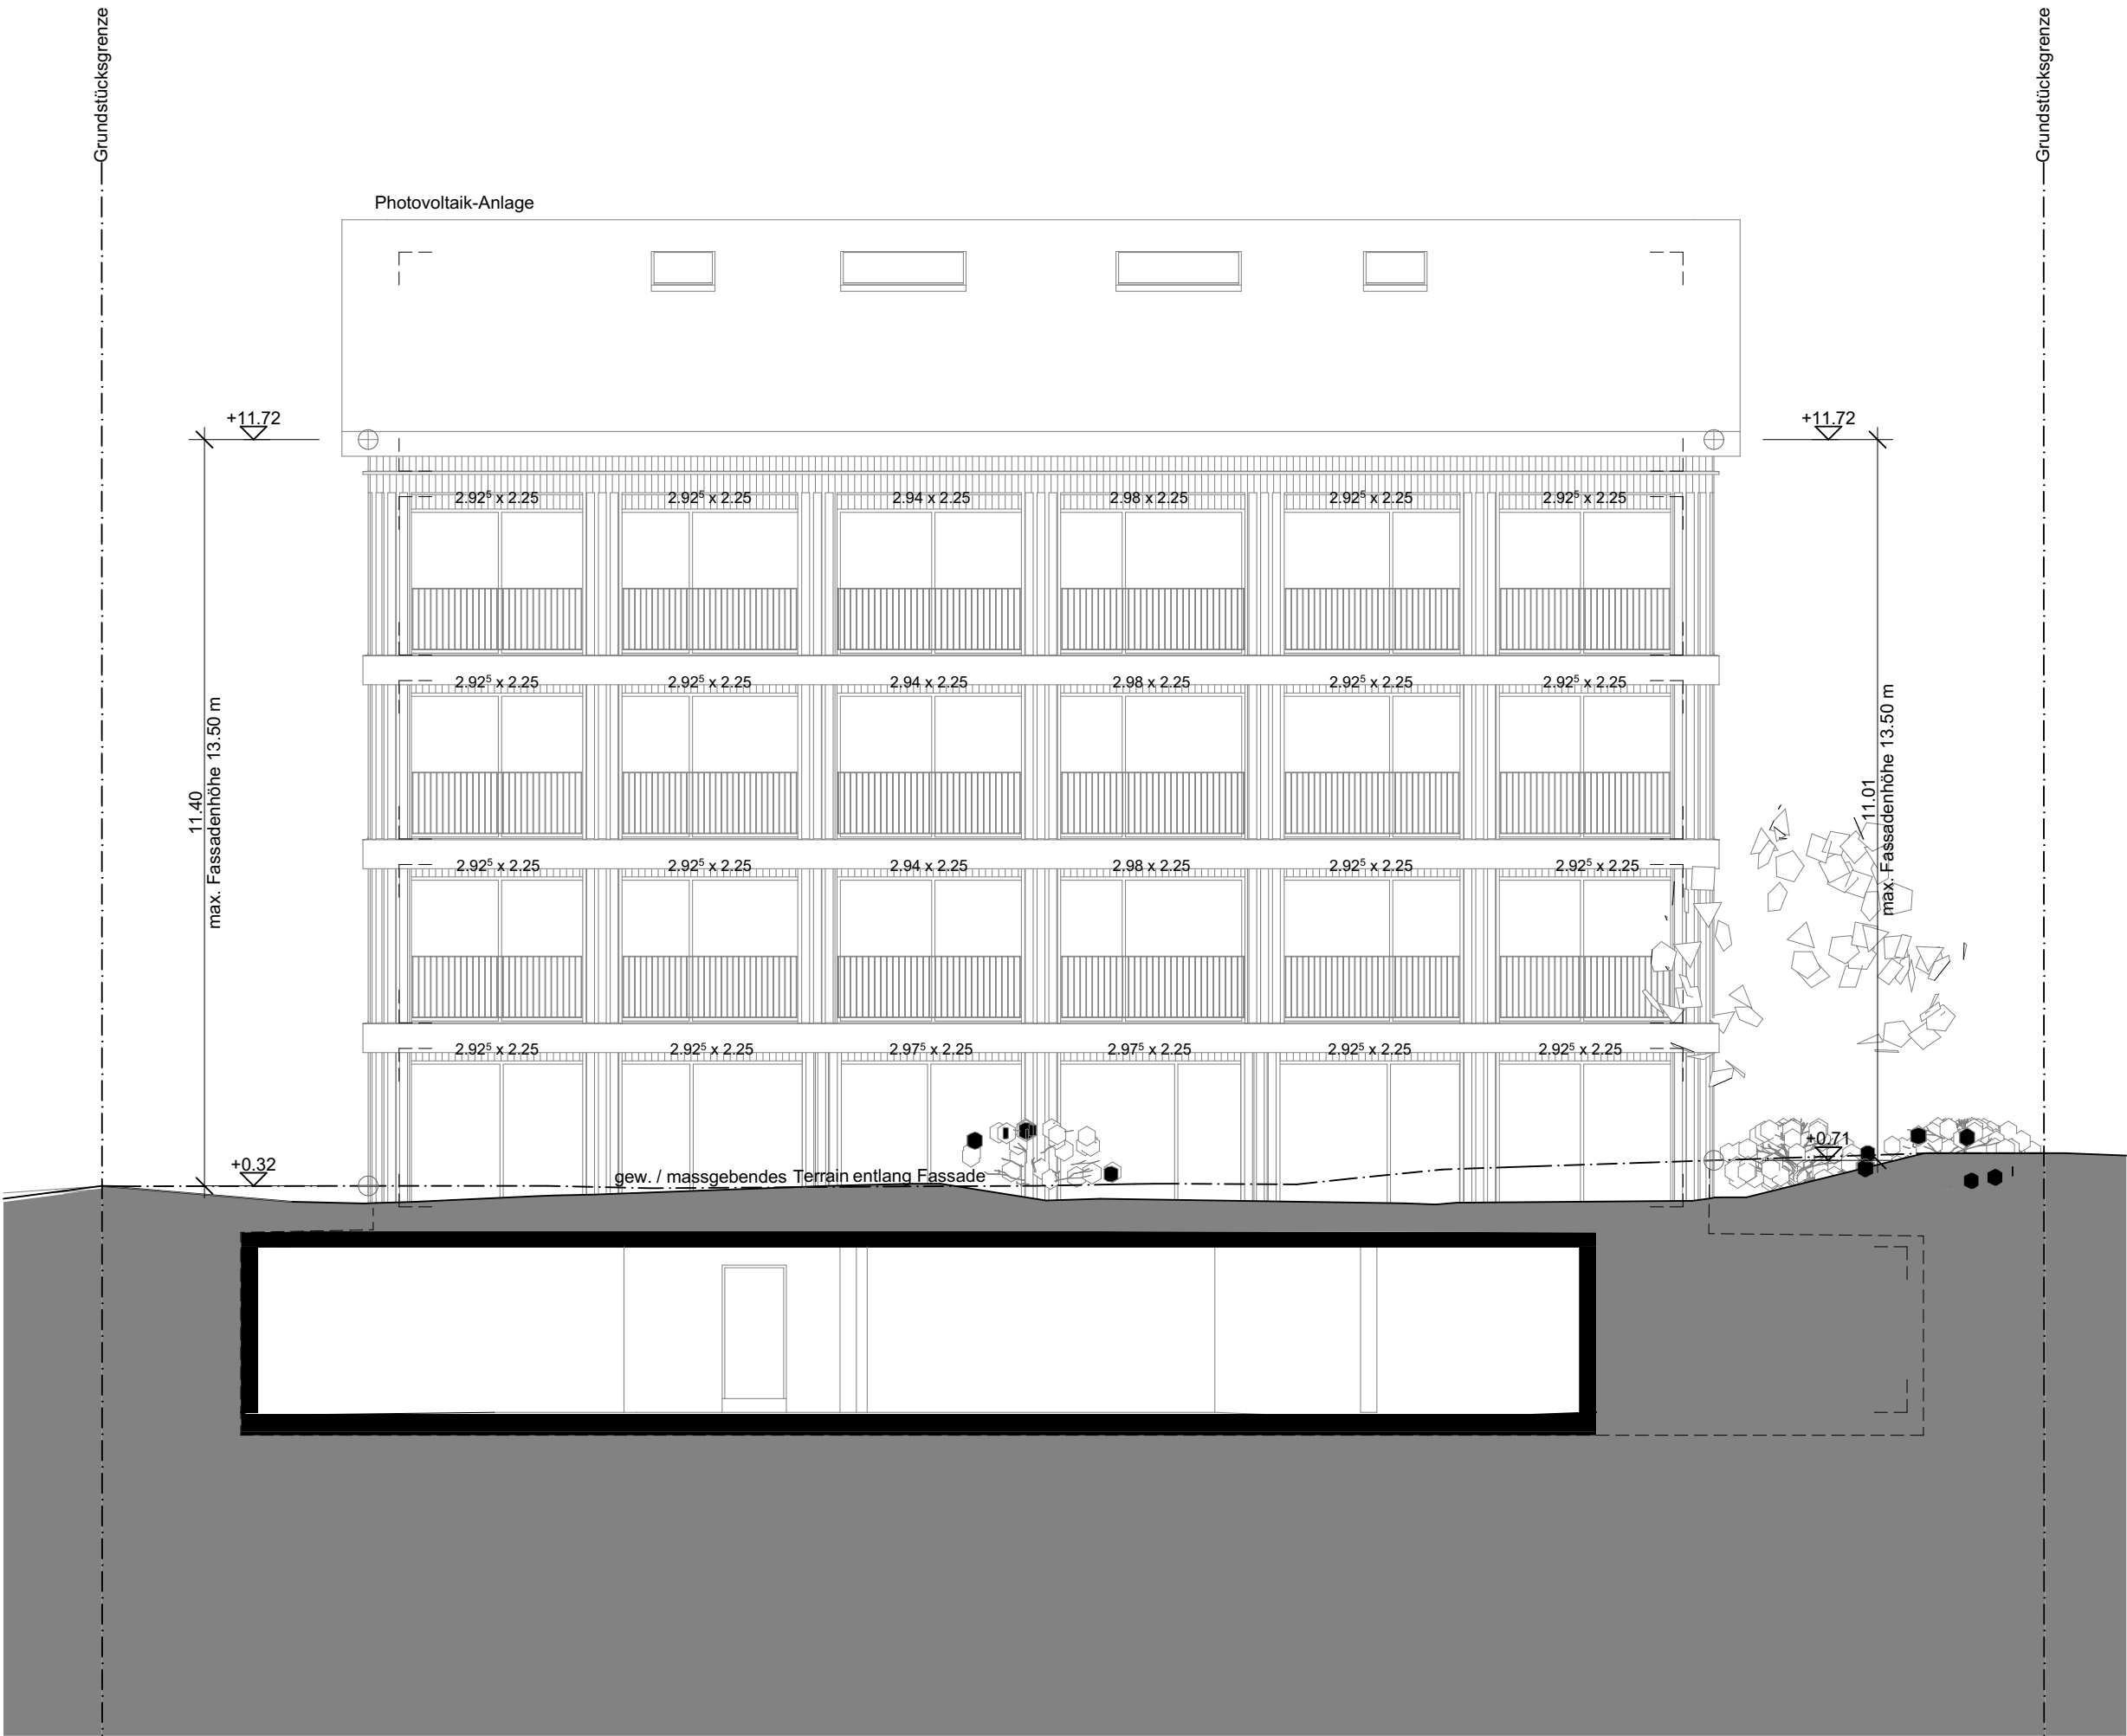

Fassade Süd-West



Fassade Süd-Ost