

# Grundbuchplan (amtliche Vermessung)


Ausdruck geoportal.lu.ch

09.11.2024

SITUATIONSPLAN



1:500

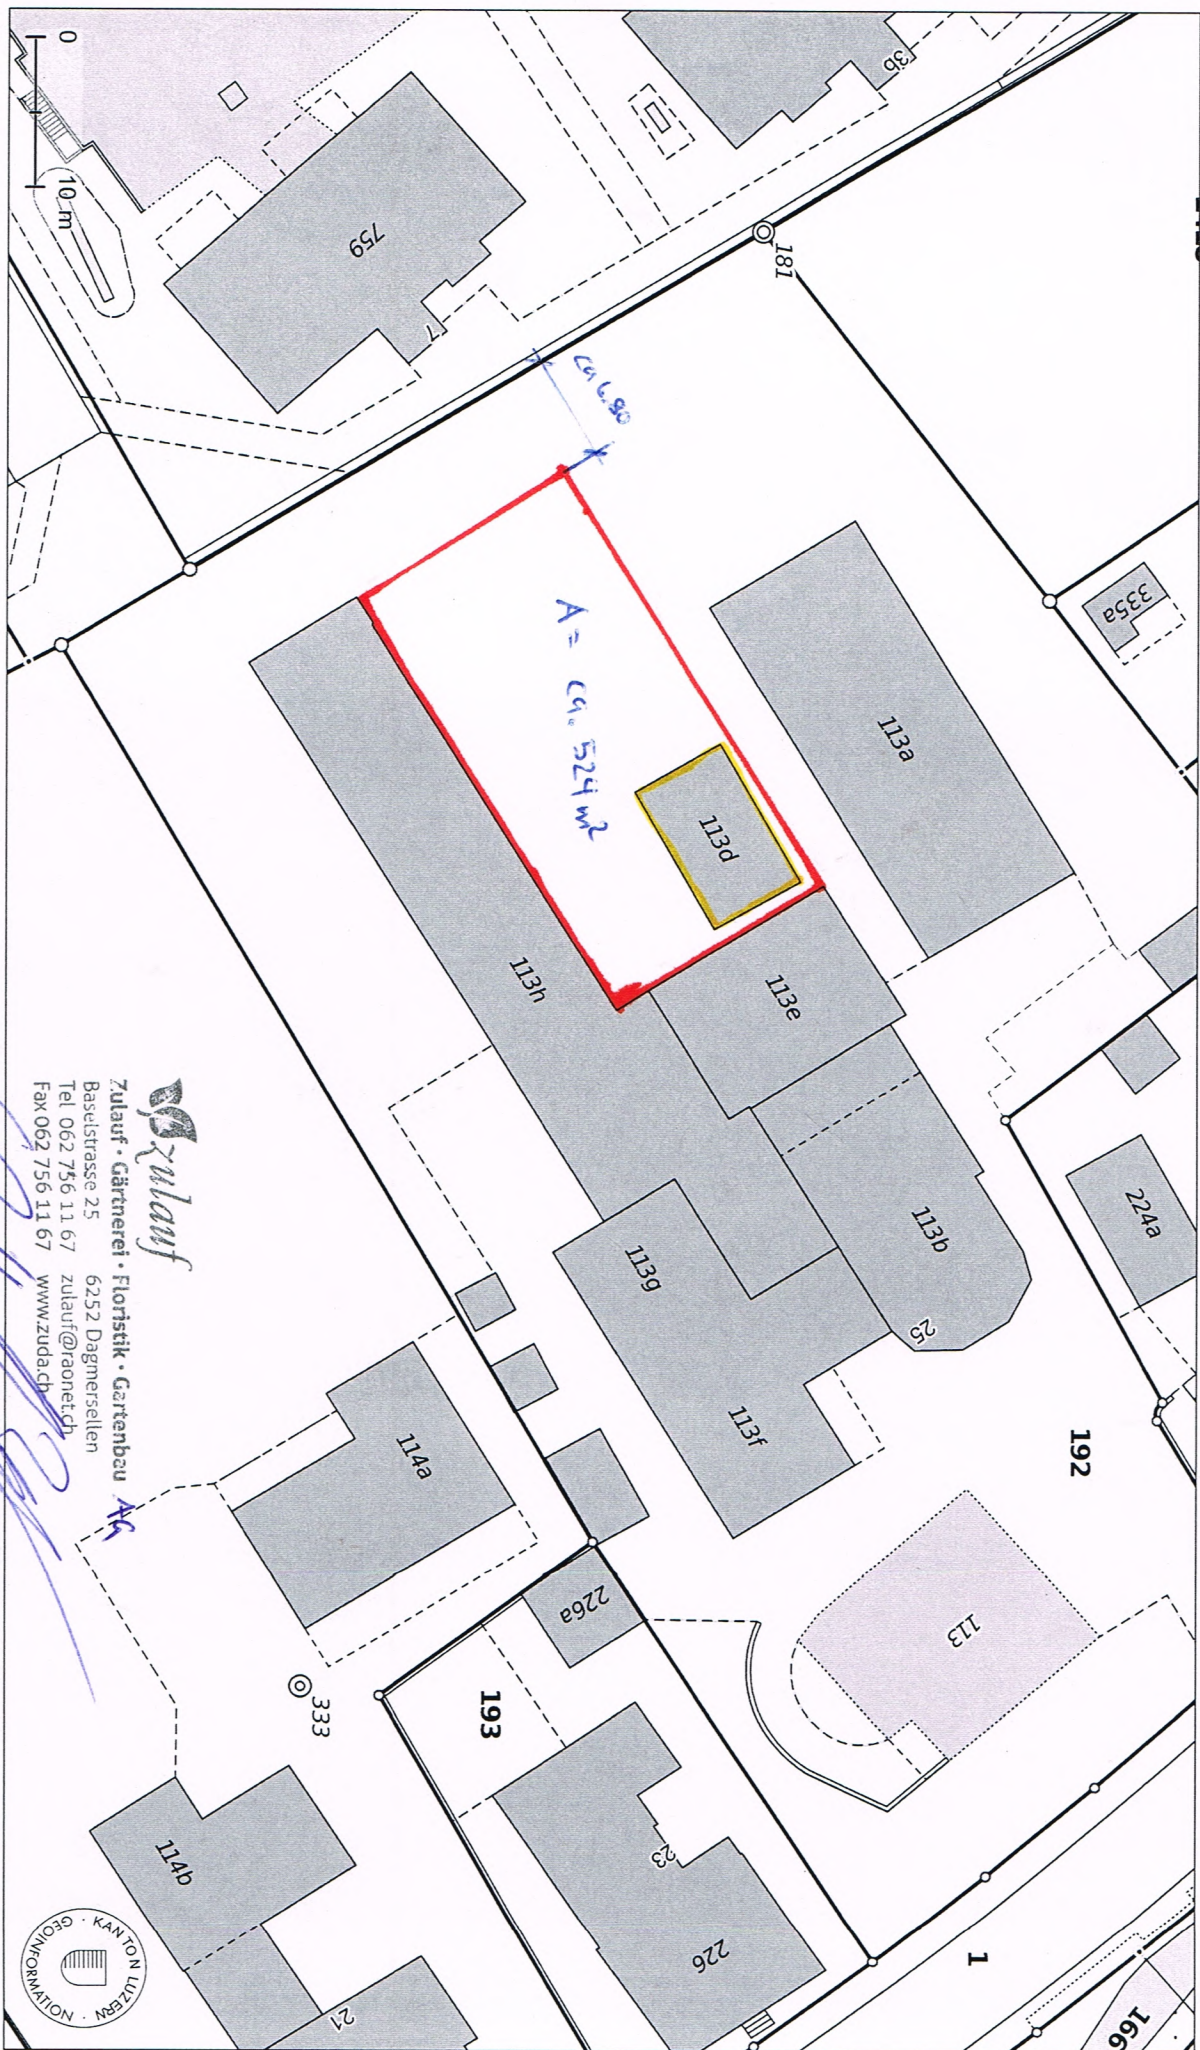

**Zulauf**  
 Zulauf · Gärtnerei · Floristik · Gartenbau AG  
 Baselstrasse 25 6252 Dagmersellen  
 Tel 062 756 11 67 zulauf@raonetch  
 Fax 062 756 11 67 www.zuda.ch



Kartenzentrum: 2'641'433E 1'229'454N

**NEU**  
**ABBRUCH**

© Kanton Luzern  
Für Richtigkeit und Vollständigkeit der Daten wird keine Haftung übernommen.  
Verbindlich sind einzig die von der zuständigen Stelle abgegebenen Pläne. Massstabsabweichungen in der Karte sind möglich.