

WIR PLANEN UND BAUEN FÜR ALLE



Architektur & Bauleitung
Generalunternehmung
Baumeisterarbeiten

LBG Sursee
Architektur und Bau
Grenzstrasse 3b
6214 Schenkon

Architekturbüro/GU
Bauunternehmung
lbg@lbg-sursee.ch
www.lbg-sursee.ch

041 925 82 46
041 925 82 42

A20090-01

Plananpassung Situation

Bauherr:
Stefan und Sabine Meier, Eichbühl 44, 6246 Altishofen


Grundeigentümer:
Stefan Meier, Eichbühl 44, 6246 Altishofen

Objekt:
Umbau Wohnhaus, Eichbühl 44, 6246 Altishofen

OK. Erdgeschoss ± 0.00 = 503.90m ü.M.

Zeichner: SM
Datum: 20.07.2023
Rev.: 20.09.2024
Mst: 1:500 / **Format:** A4

Neu Abbruch Bestand

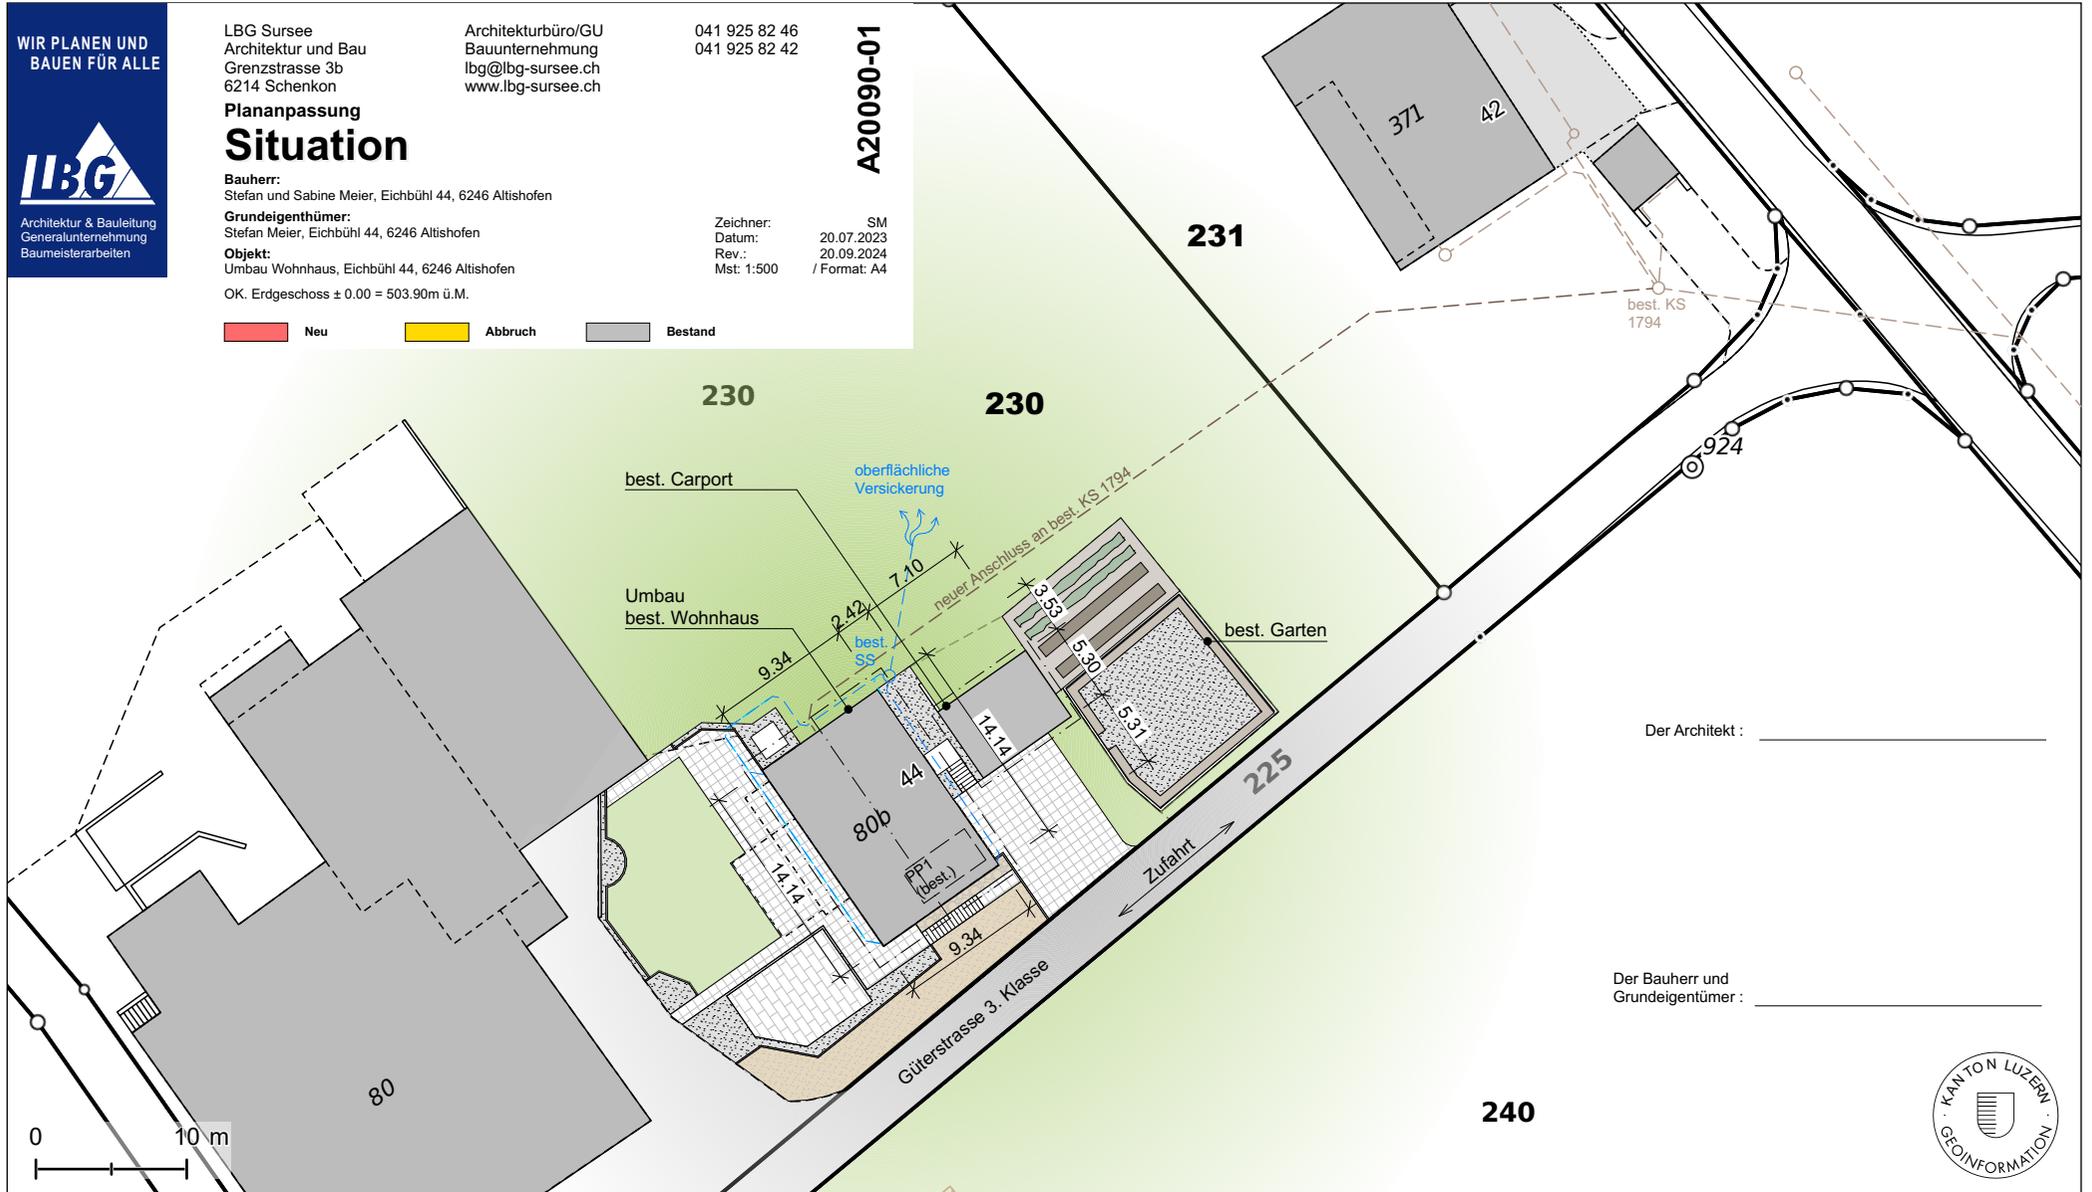

Der Architekt : _____

Der Bauherr und Grundeigentümer : _____

