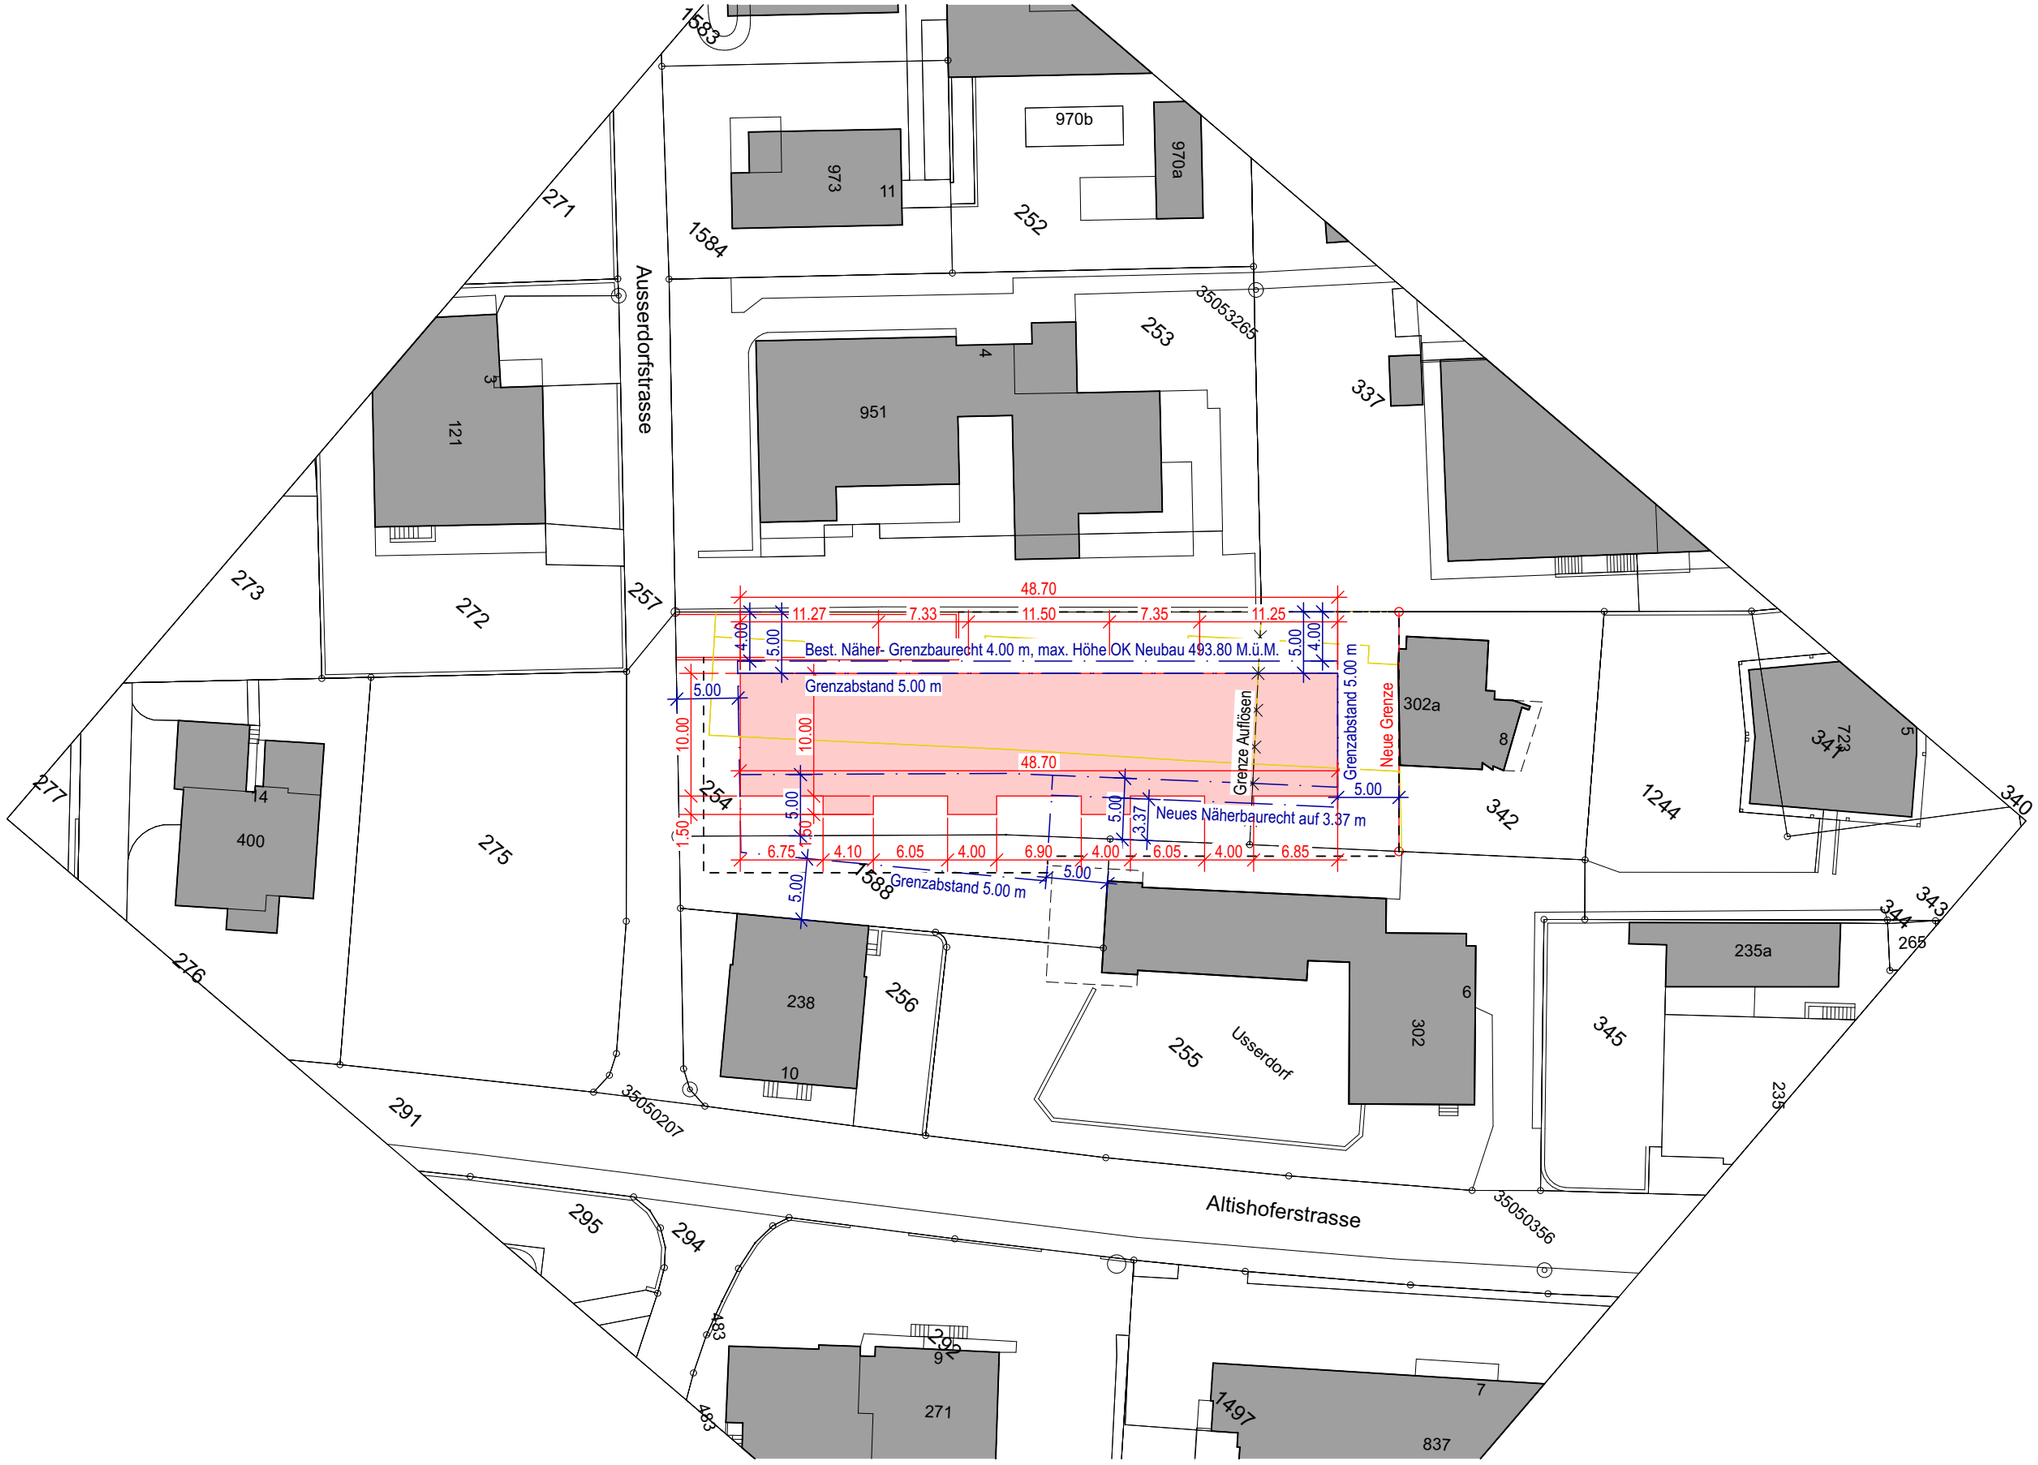

ARCHITEKT:

BAUHERR / GRUNDEIGENTÜMER:

NEUBAU MFH AUSSERDORFSTRASSE 4.1
6252 DAGMERSELLEN

BAUPROJEKT

SITUATION

ARCHITEKT : MUSAR ARCHITEKTEN AG ZÜRICHSTRASSE 14 6004 LUZERN TEL. 041 419 30 90 E-MAIL. bau@musarch.ch www.musarch.ch

BAUHERR / GRUNDEIGENTÜMER: GEBAU IMMOBILIEN AG SONNENBERGSTRASSE 20 6052 HERGISWIL TEL. 041 632 55 10

PLANNR.: 230.31000 MST: 1:500 DAT: 15.09.25 REV: GR: A3 GEZ: KS **±0.00 = 481.00 = EG**