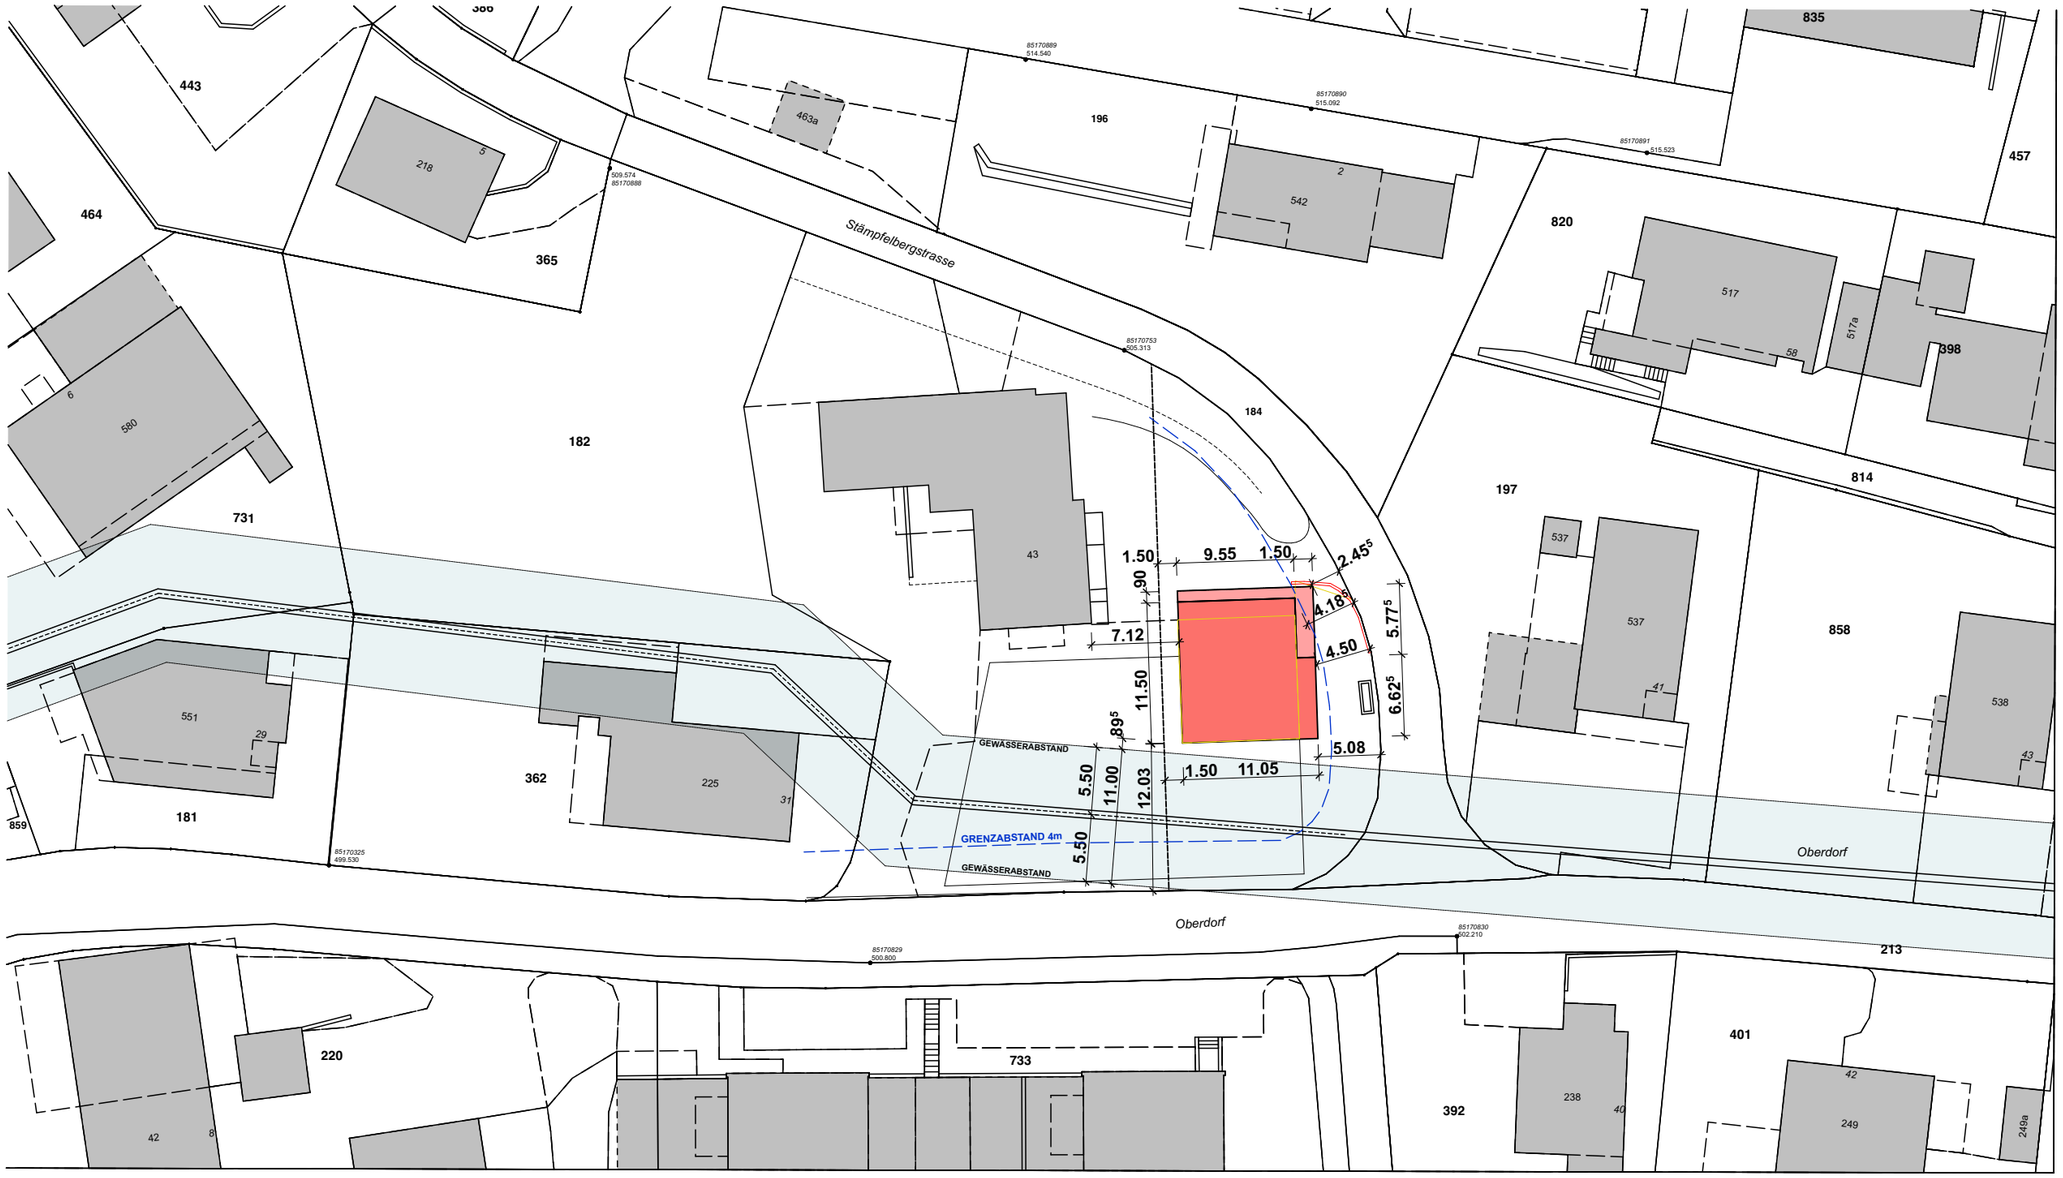

Bauherr .....
Saskia & Niclas Dieringer, Blumenweg 3, 6252 Dagmersellen

Grundeigentümer .....
Anton & Karin Schmid, Stämpfelbergstr., 6244 Nebikon

Projektverfasser: .....
stilwerk architektur & bauberatung GmbH, 6244 Nebikon

Objekt: Neubau EFH, Stämpfelbergstrasse, 6244 Nebikon Bauherr: Fam. S. & N. Dieringer, Blumenweg 3, 6252 Dagmersellen			BAUEINGABE
Situation			1:500
Projektnummer: 2024-28	Plangrösse: A3	Datum: 05.11.2025	stilwerk architektur & bauberatung
Plannummer 01	Gezeichnet ly	Revidiert:	Im Winkel 15 6244 Nebikon phone 041 511 11 45 info@stilwerk-architektur.ch www.stilwerk-architektur.ch