




WIR PLANEN UND
BAUEN FÜR ALLE

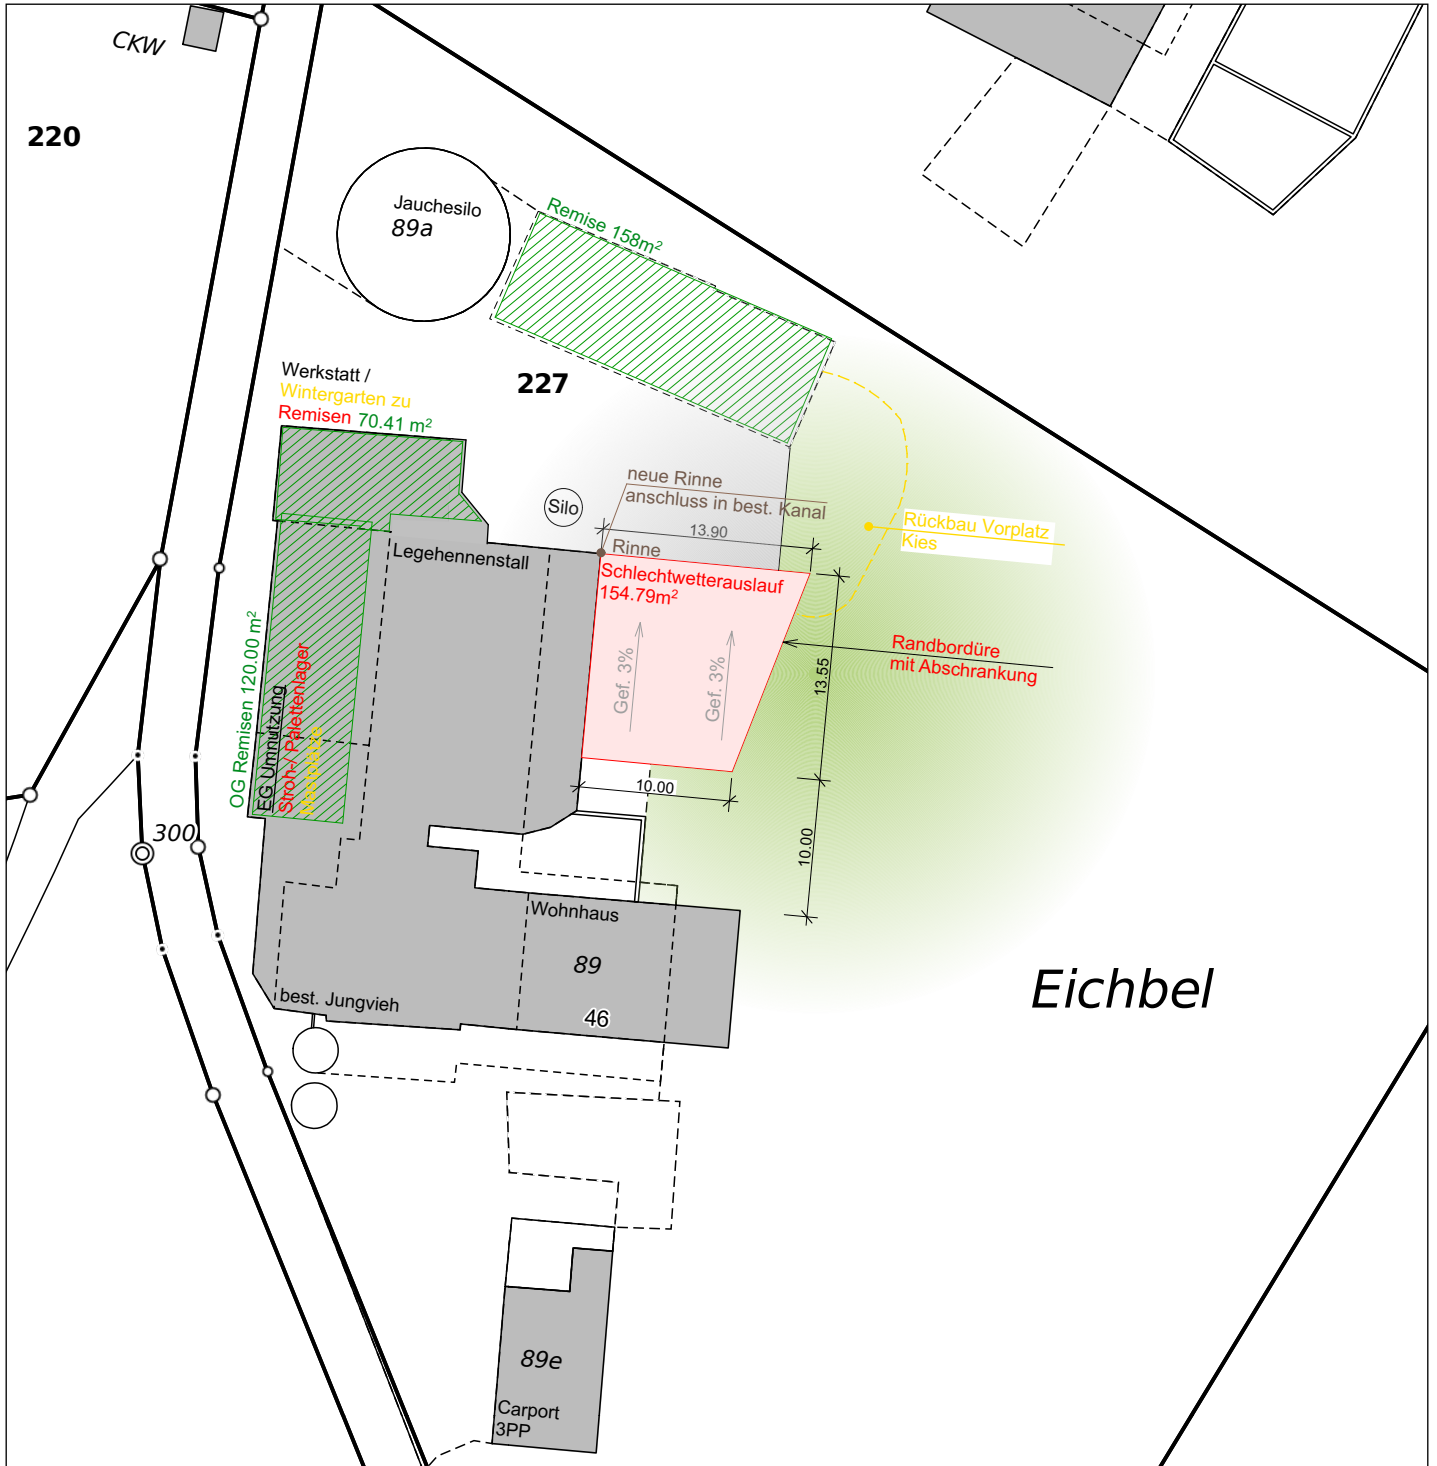

Architektur & Bauleitung
Generalunternehmung
Baumeisterarbeiten

LBG Sursee
Architektur und Bau
Grenzstrasse 3b
6214 Schenkön

Architekturbüro/GU
Bauunternehmung
lbg@lbg-sursee.ch
www.lbg-sursee.ch

041 925 82 46
041 925 82 42

Parz. Nr. 227

Situation

Bauherr:
Martin Meier, Eichbühl 46, 6246 Altshofen

Objekt:
Erstellung Schlechtwetterauslauf / Umnutzung Anbau Geb. Nr. 89, Eichbühl,
6246 Altshofen

Zeichner: PR
Datum: 23.06.2026
Rev.:
Mst: 1:500 / Format: A4

A25122-01

Der Bauherr und
Grundeigentümer:

Der Architekt:

Neu Abbruch Bestand