


Leitung Ø 150mm

für Waschwasser vom Waschplatz
und Sickerwasser vom Hochsilo in
eine aktive Güllegrube

Zufahrtstrasse
Eichenhof

-2 GFK-Hochsilos Ø3.5m Höhe:15m
-Fundament: Beton armiert PC 250
Höhe +/-0.00

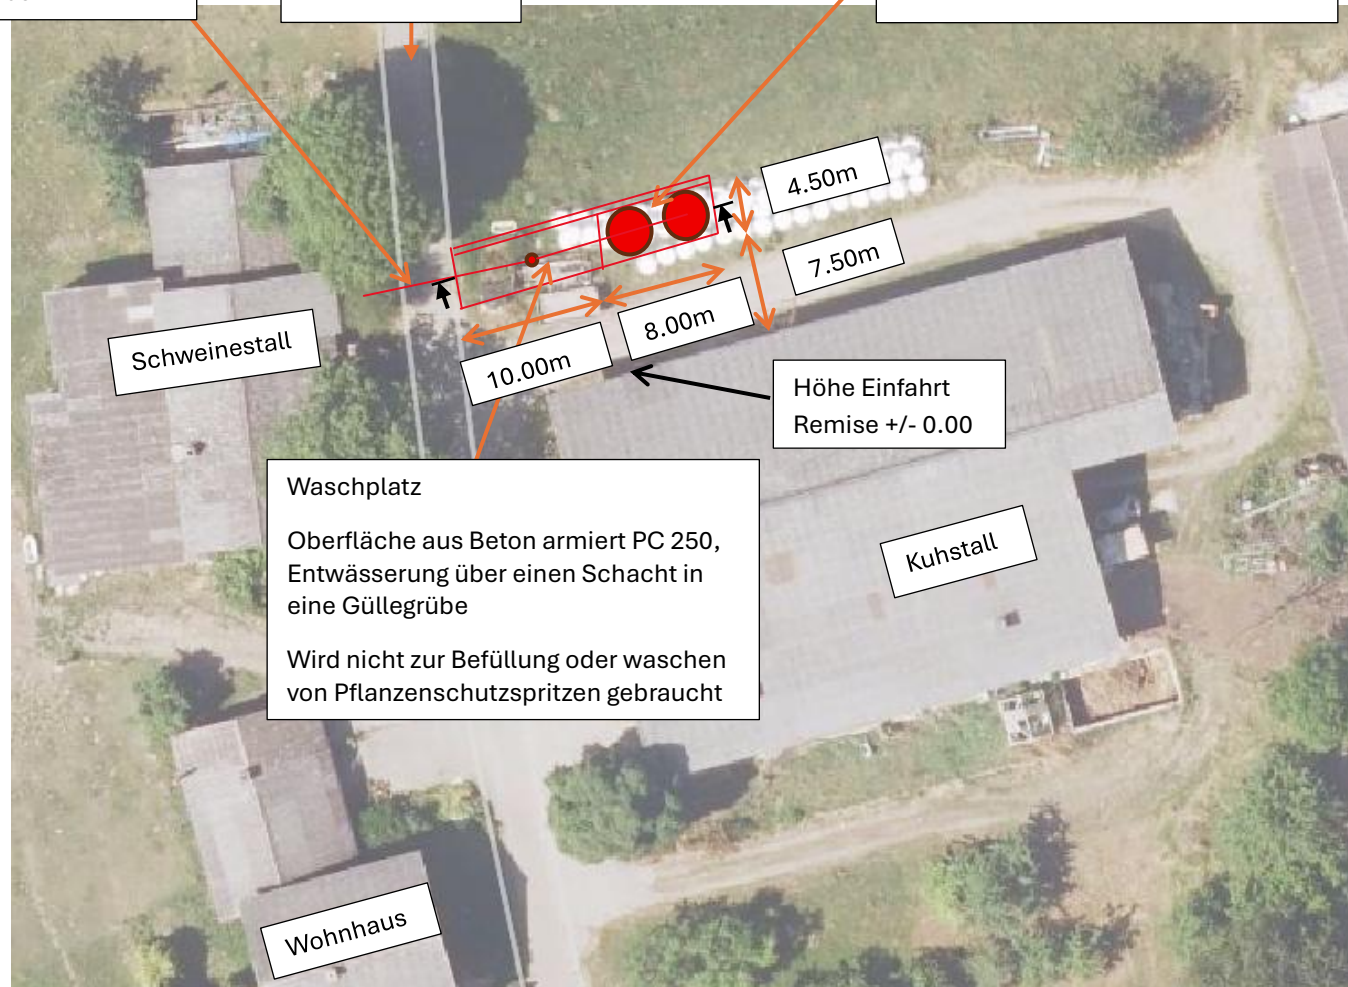

Waschplatz

Oberfläche aus Beton armiert PC 250,
Entwässerung über einen Schacht in
eine Güllegrube

Wird nicht zur Befüllung oder waschen
von Pflanzenschutzspritzen gebraucht

Höhe Einfahrt
Remise +/- 0.00

Kuhstall

Wohnhaus

Schweinestall

Massstab 1:500