


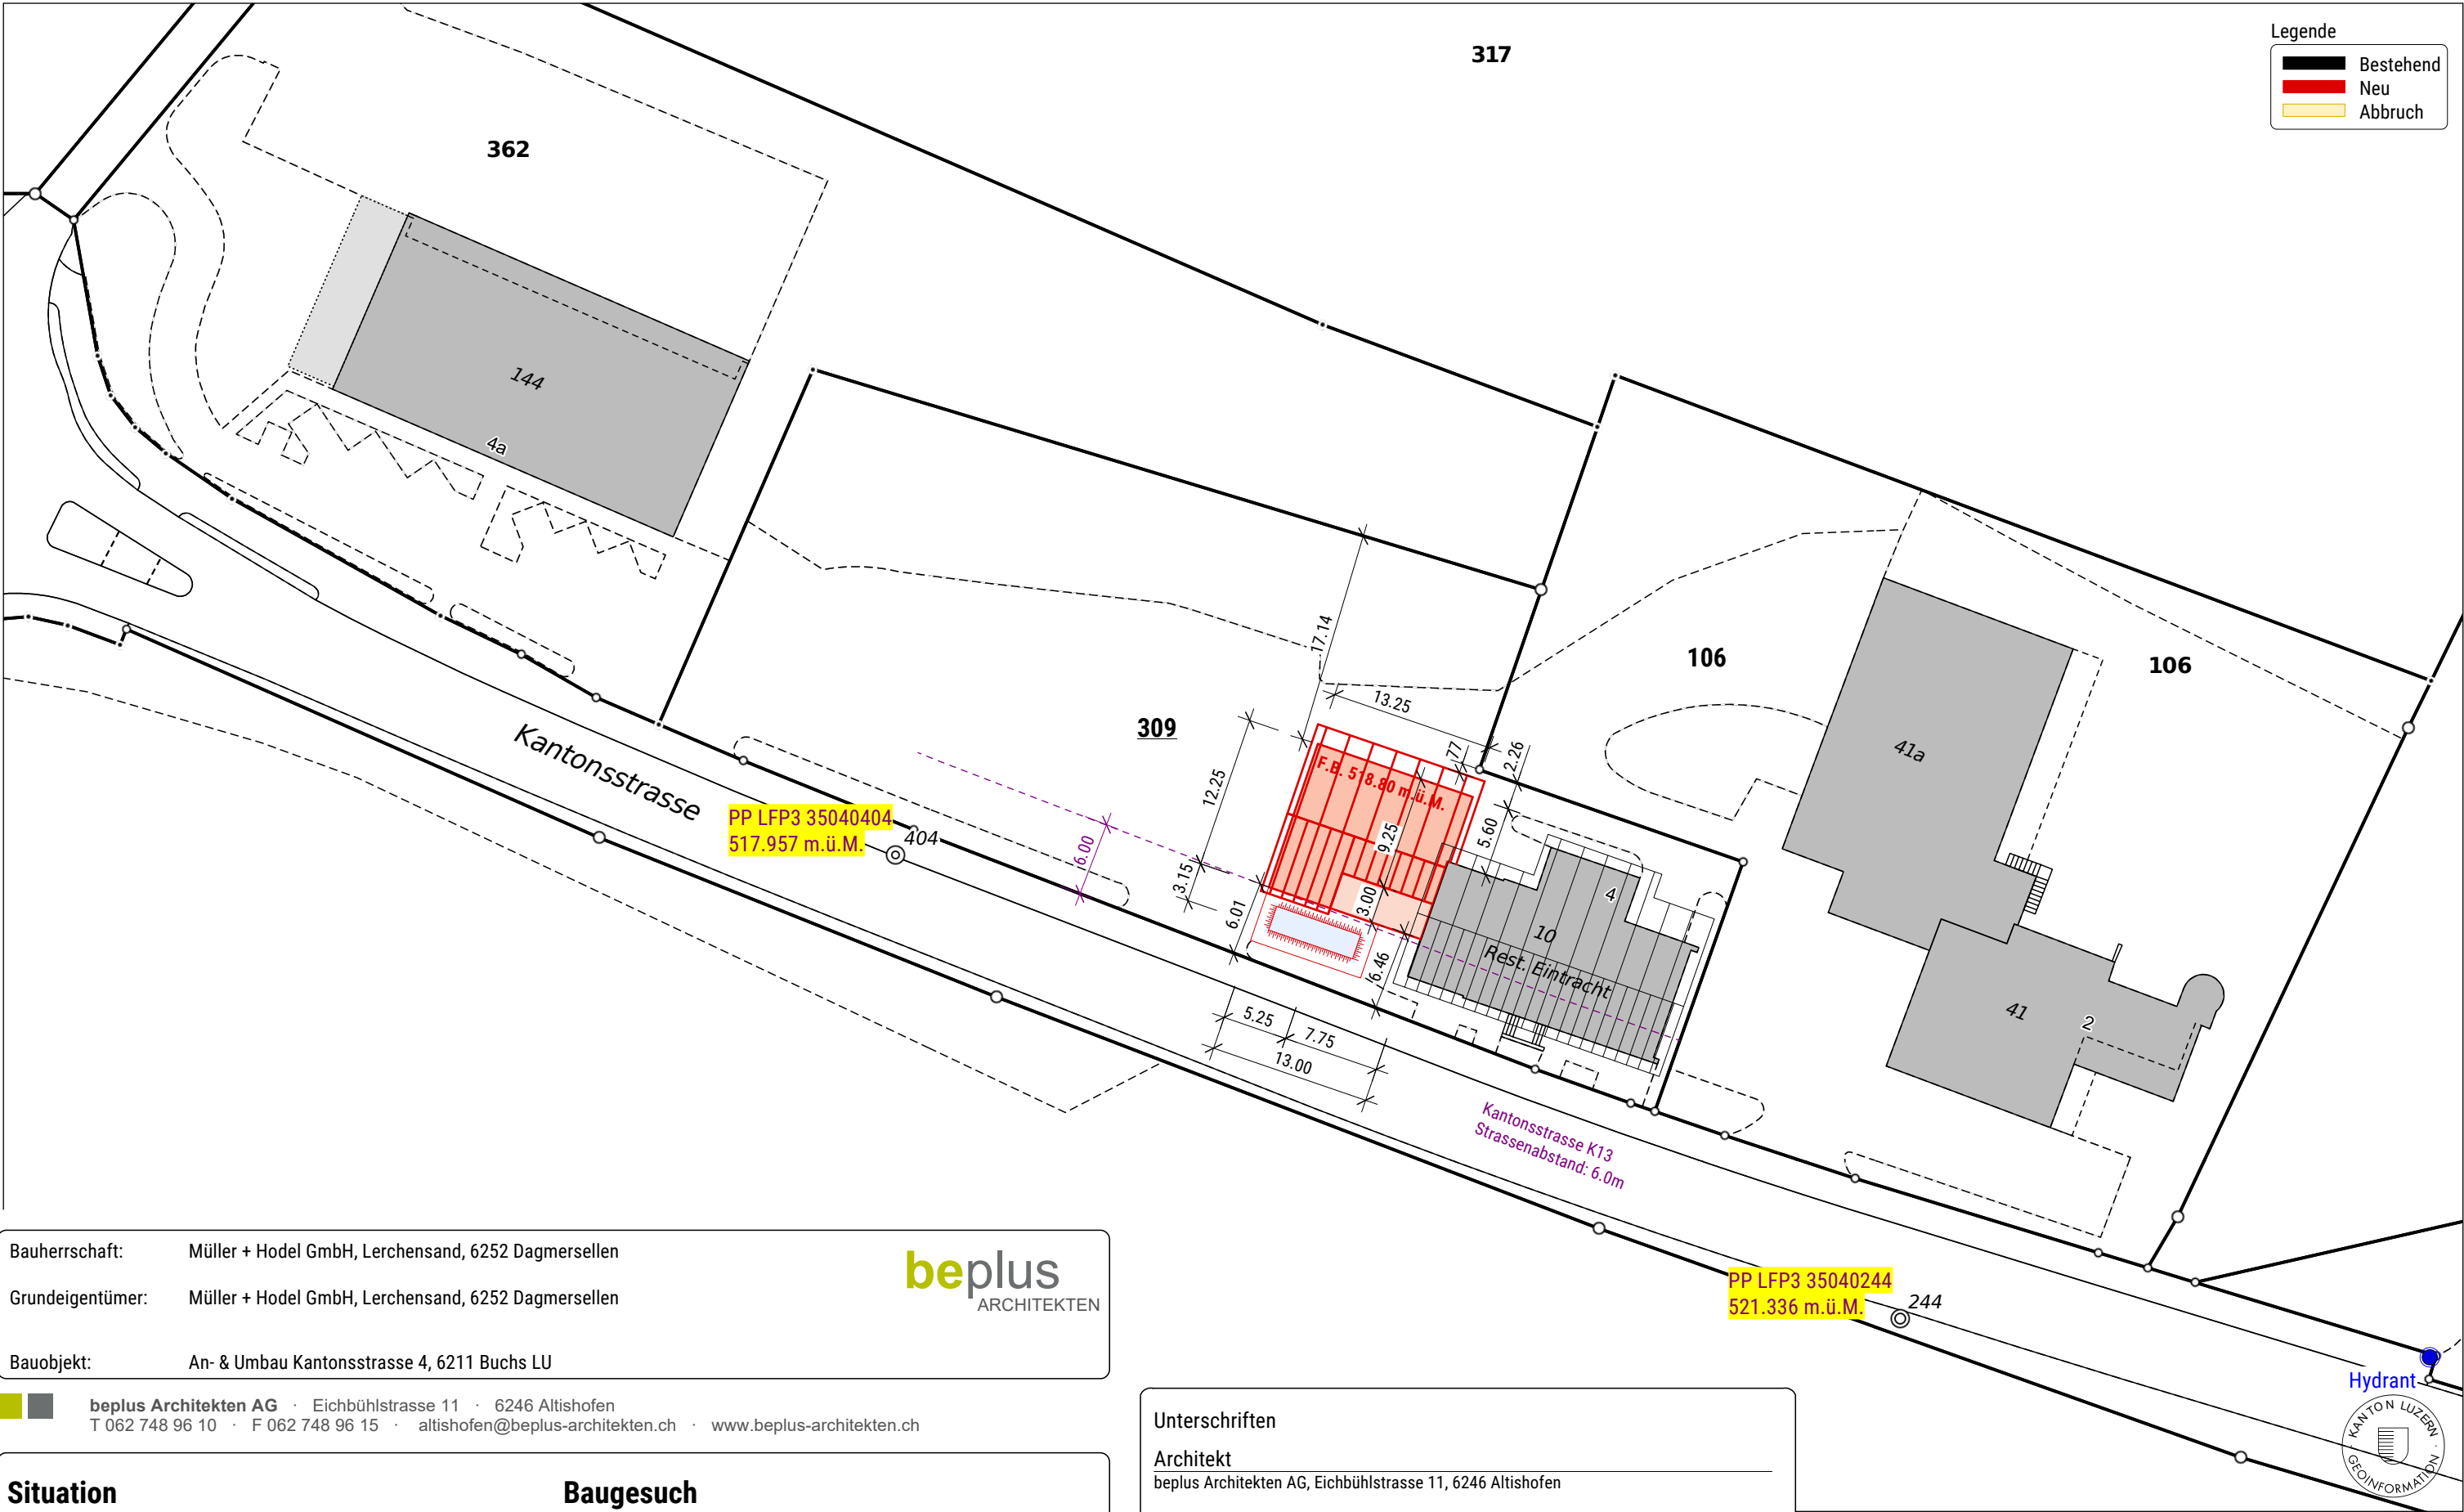

Bauherrschaft: Müller + Hodel GmbH, Lerchensand, 6252 Dagmersellen

Grundeigentümer: Müller + Hodel GmbH, Lerchensand, 6252 Dagmersellen

Bauobjekt: An- & Umbau Kantonsstrasse 4, 6211 Buchs LU

beplus ARCHITEKTEN

beplus Architekten AG · Eichbühlstrasse 11 · 6246 Altishofen
T 062 748 96 10 · F 062 748 96 15 · altishofen@beplus-architekten.ch · www.beplus-architekten.ch

Situation			Baugesuch		
Objekt-Nr.:	Plan-Nr.:	Plangrösse:	Massstab:	Gezeichnet:	Datum:
2042	101	DIN A3	1:500	LM	10.08.2026

Unterschriften

Architekt
beplus Architekten AG, Eichbühlstrasse 11, 6246 Altishofen

Bauherr | Grundeigentümer
Müller + Hodel GmbH, Lerchensand, 6252 Dagmersellen