


Für Richtigkeit und Vollständigkeit der Daten wird keine Haftung übernommen. Verbindlich sind einzig die von der zuständigen Stelle abgegebenen Pläne. Massstabsabweichungen in der Karte sind möglich.

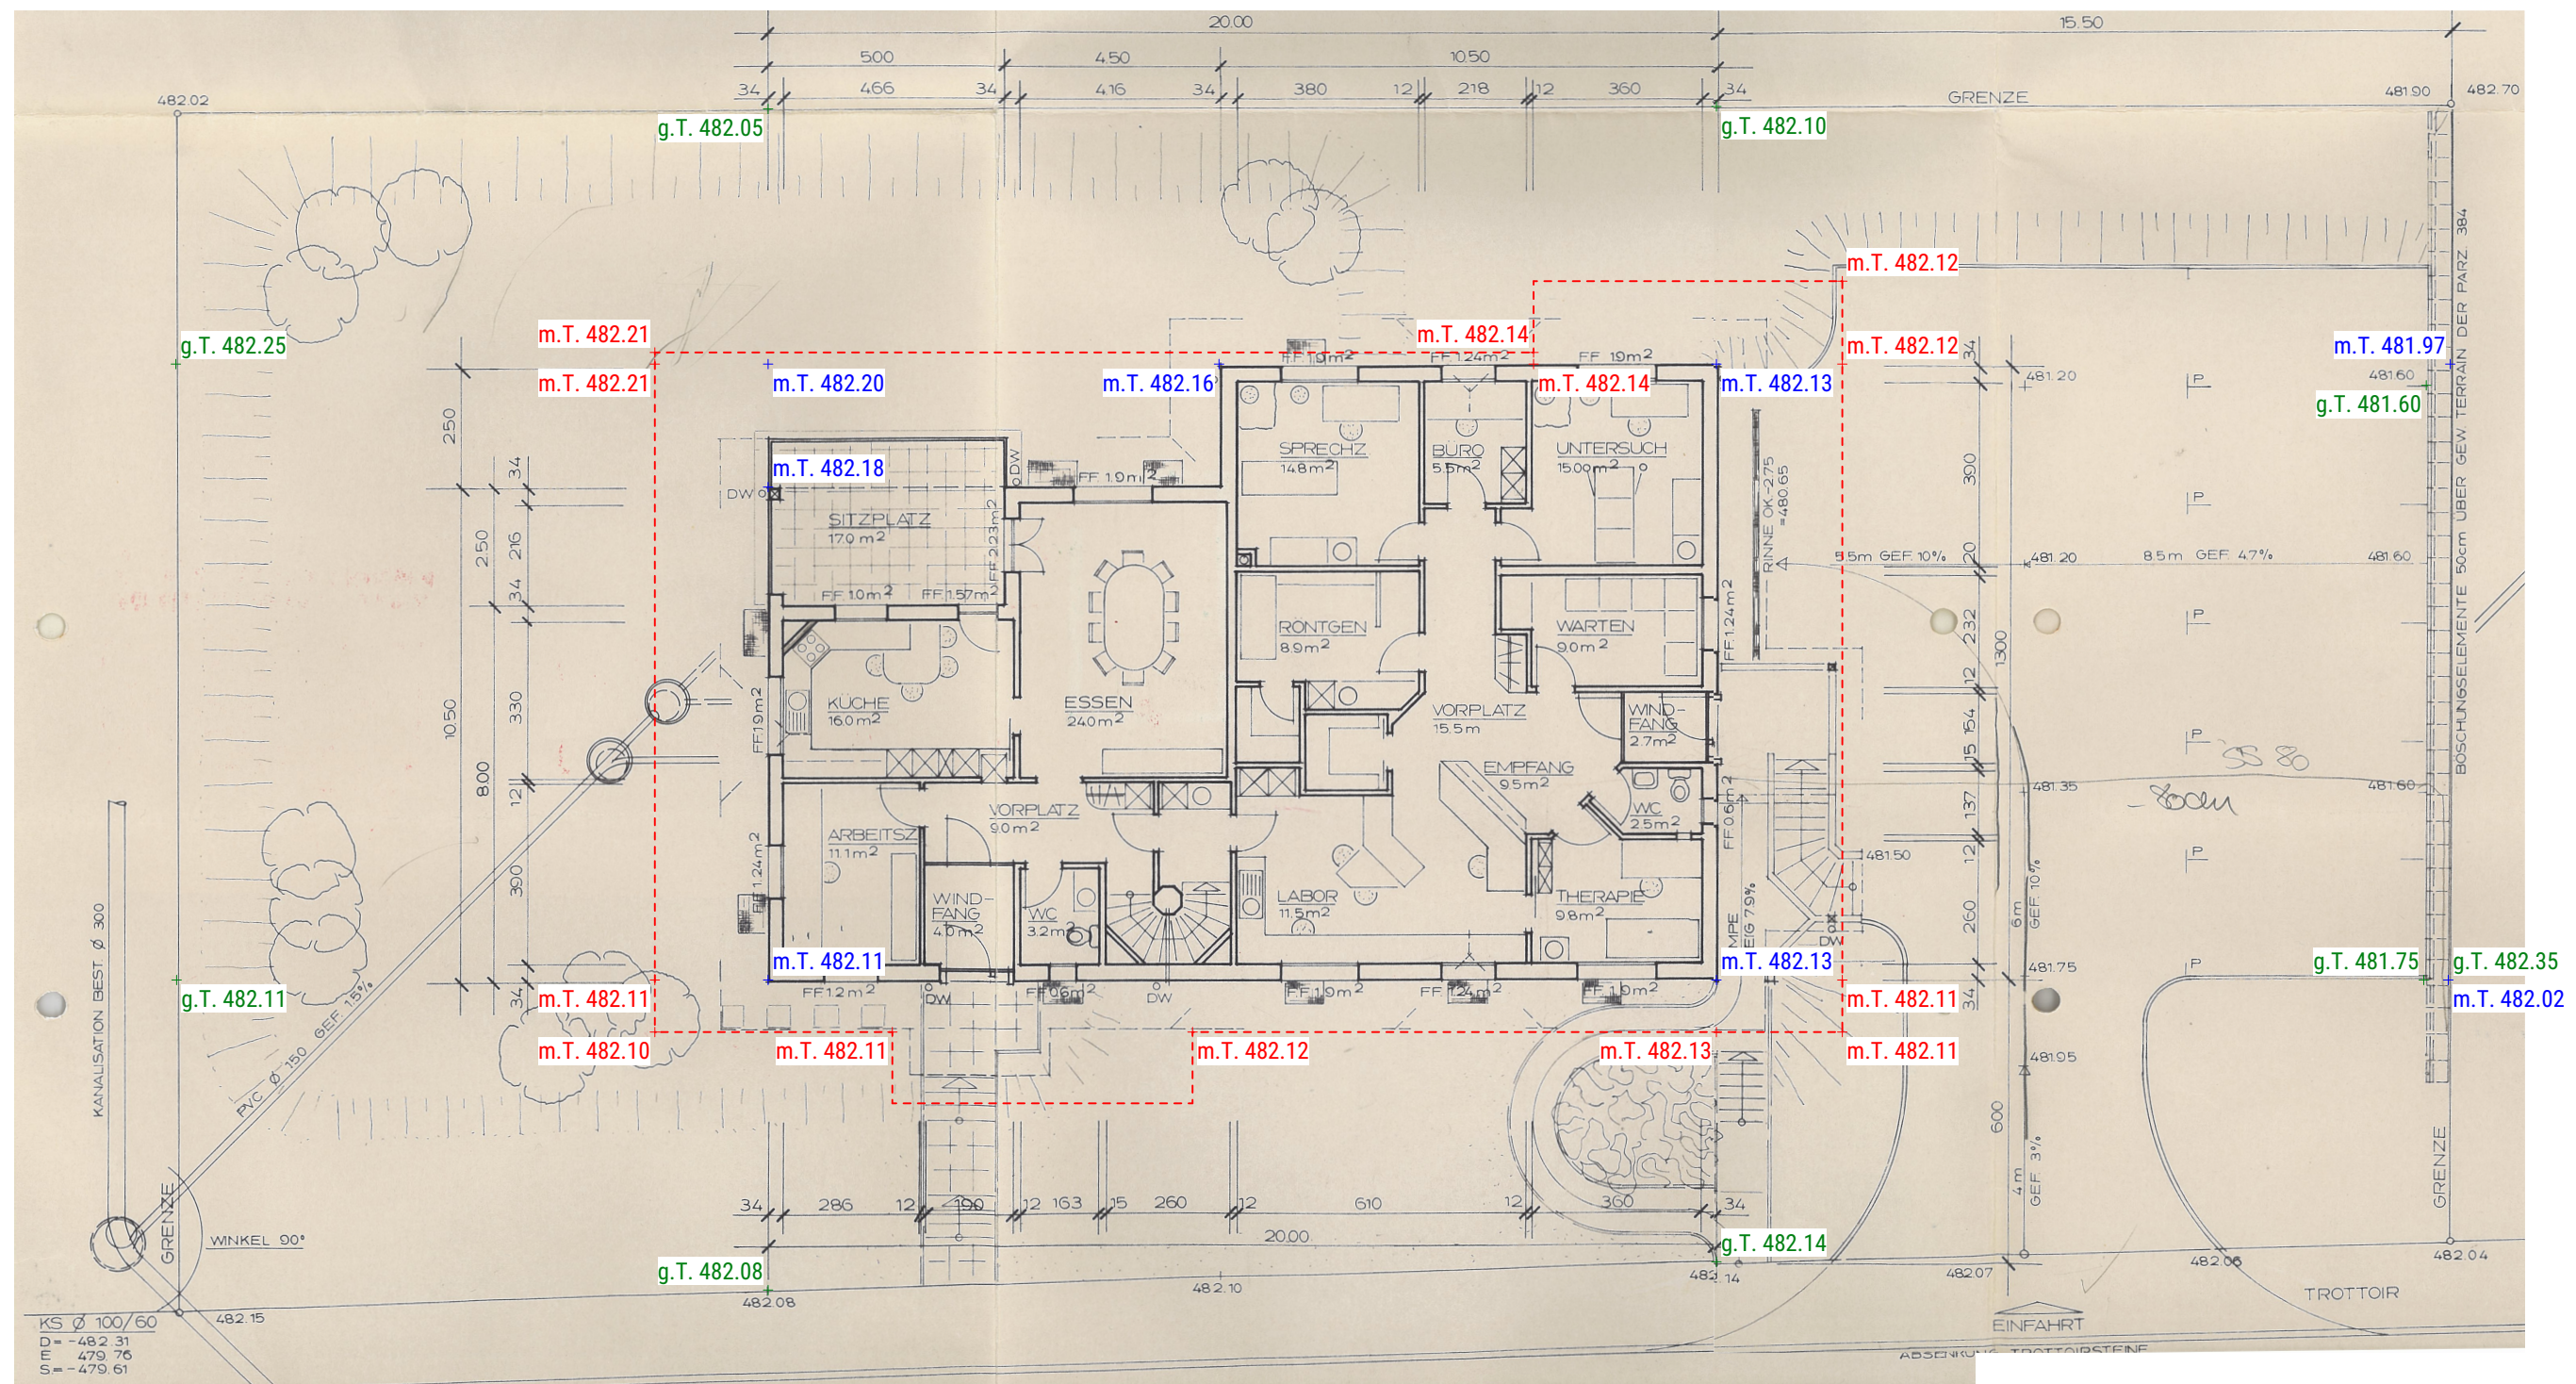

Erdgeschoss+Umgebung Bestand

Objekt-Nr.:	Plan-Nr.:	Plangrösse:	Masstab:	Gezeichnet:	Datum:
2079	DT-201	ISO A3	1:150	LM	10.07.2026


Definition massgebendes Terrain

Bauherrschaft:	Hodel Josef, Christoph-Schnyder-Strasse 2, 6210 Sursee
Grundeigentümer:	Hodel Josef, Christoph-Schnyder-Strasse 2, 6210 Sursee
Bauobjekt:	Ersatzneubau MFH
	Feldmatt 2, 6246 Altishofen



beplus Architekten AG · Eichbühlstrasse 11 · 6246 Altishofen
 T 062 748 96 10 · F 062 748 96 15 · altishofen@beplus-architekten.ch · www.beplus-architekten.ch

beplus
 ARCHITEKTEN

Nordfassade

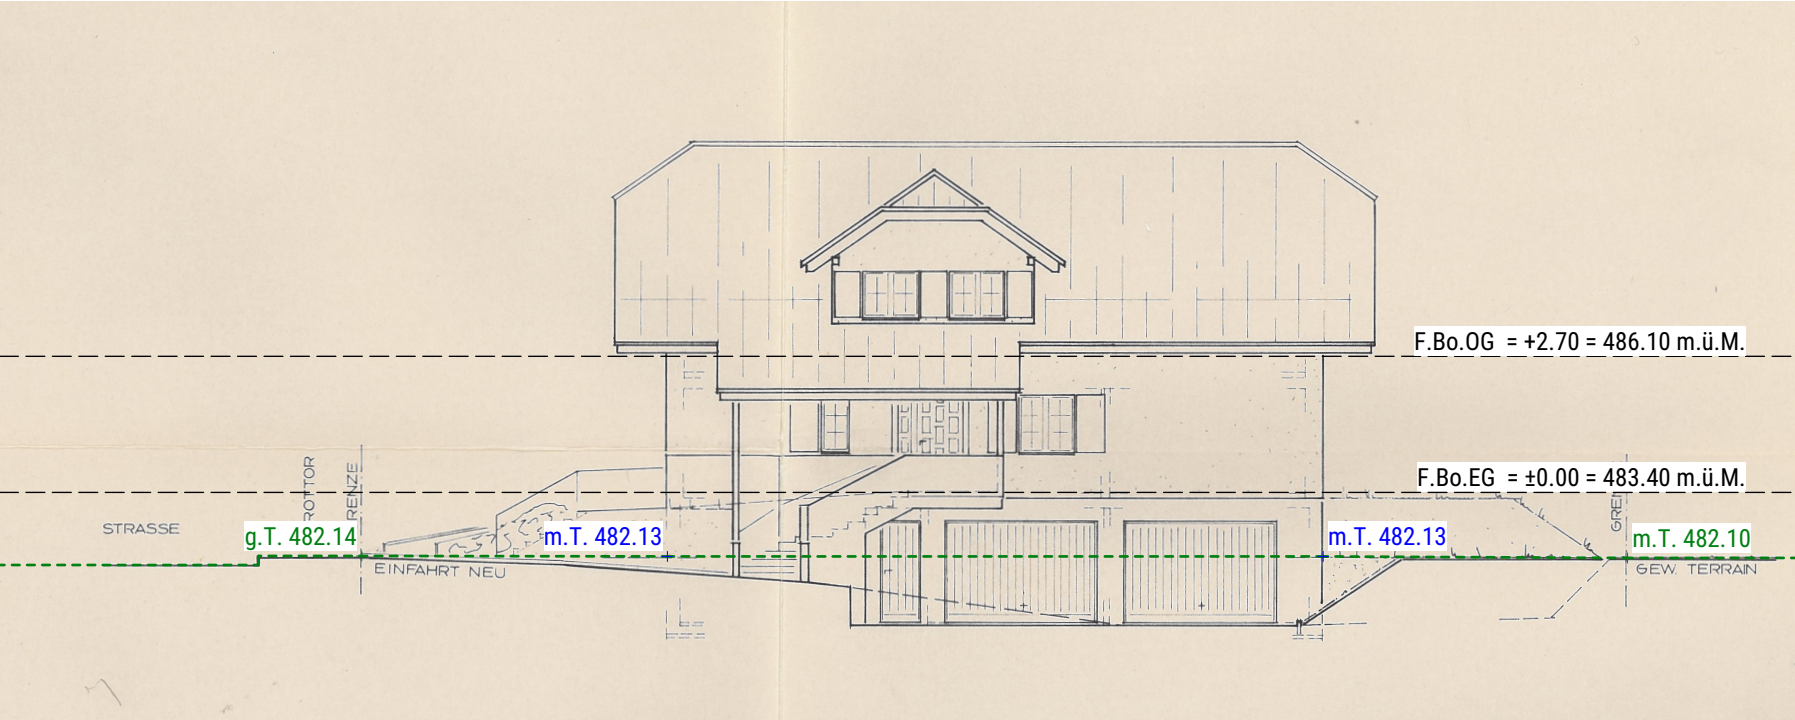

Ostfassade

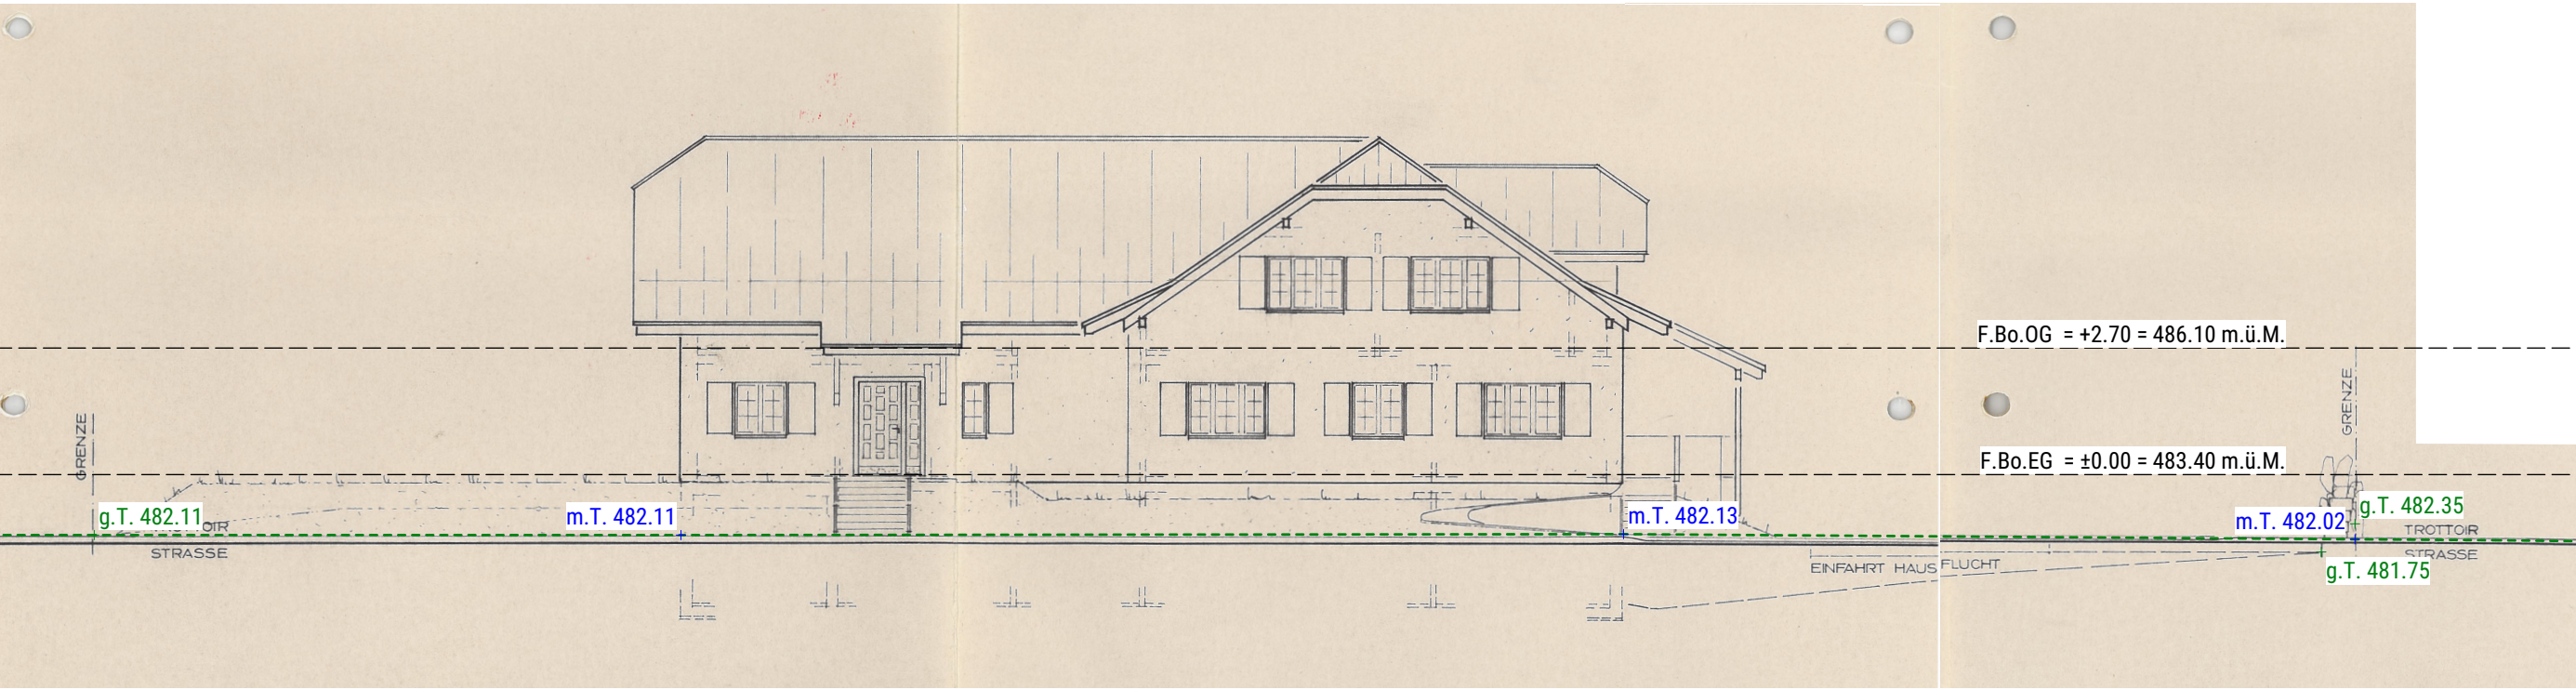

Nord- + Ostfassade Bestand

Objekt-Nr.:	Plan-Nr.:	Plangrösse:	Masstab:	Gezeichnet:	Datum:
2079	DT-202	ISO A3	1:150	LM	10.07.2026


Definition massgebendes Terrain

Bauherrschaft:	Hodel Josef, Christoph-Schnyder-Strasse 2, 6210 Sursee
Grundeigentümer:	Hodel Josef, Christoph-Schnyder-Strasse 2, 6210 Sursee
Bauobjekt:	Ersatzneubau MFH
	Feldmatt 2, 6246 Altishofen


beplus Architekten AG · Eichbühlstrasse 11 · 6246 Altishofen
T 062 748 96 10 · F 062 748 96 15 · altishofen@beplus-architekten.ch · www.beplus-architekten.ch

beplus
ARCHITEKTEN

Südfassade

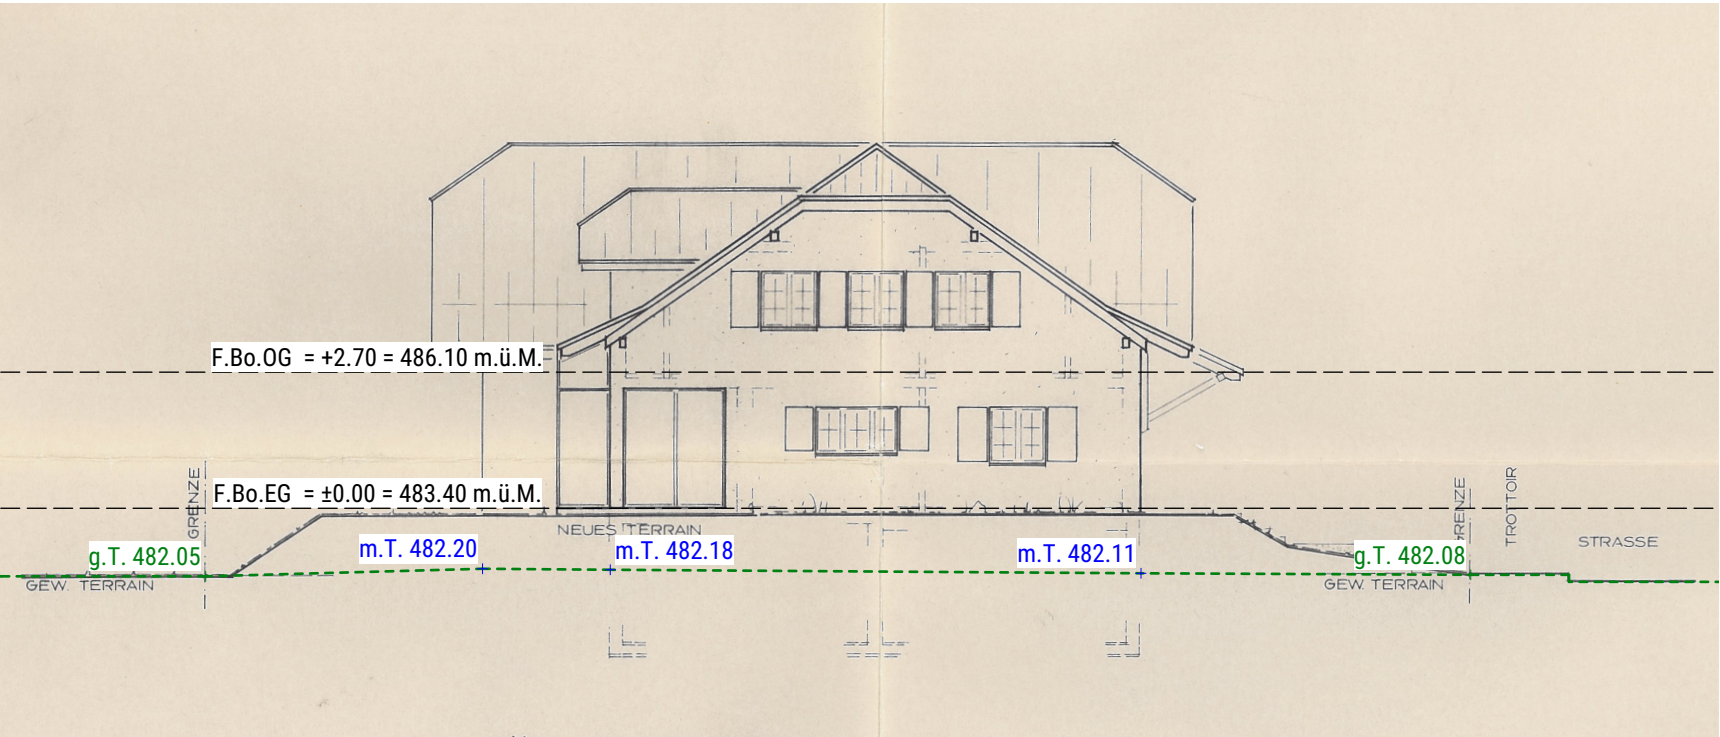

Westfassade

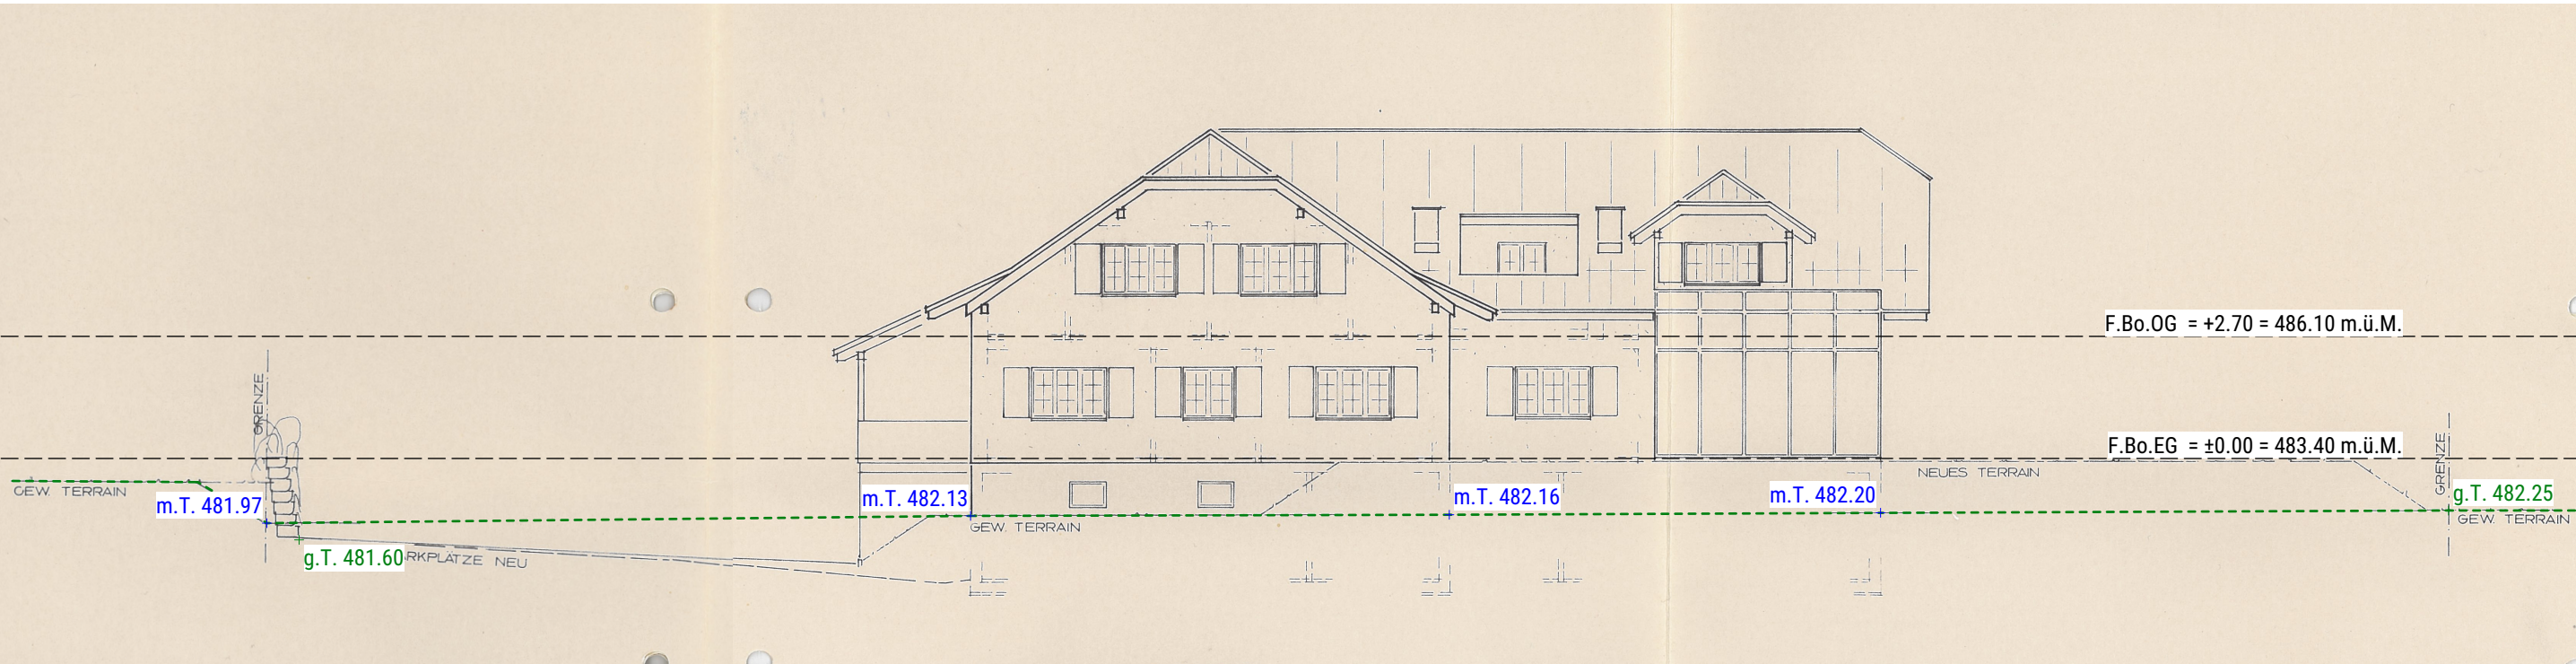

Süd- + Westfassade Bestand

Objekt-Nr.:	Plan-Nr.:	Plangrösse:	Masstab:	Gezeichnet:	Datum:
2079	DT-203	ISO A3	1:100	LM	10.07.2026


Definition massgebendes Terrain

Bauherrschaft:	Hodel Josef, Christoph-Schnyder-Strasse 2, 6210 Sursee
Grundeigentümer:	Hodel Josef, Christoph-Schnyder-Strasse 2, 6210 Sursee
Bauobjekt:	Ersatzneubau MFH Feldmatt 2, 6246 Altishofen


beplus Architekten AG · Eichbühlstrasse 11 · 6246 Altishofen
T 062 748 96 10 · F 062 748 96 15 · altishofen@beplus-architekten.ch · www.beplus-architekten.ch

beplus
ARCHITEKTEN

Nordfassade

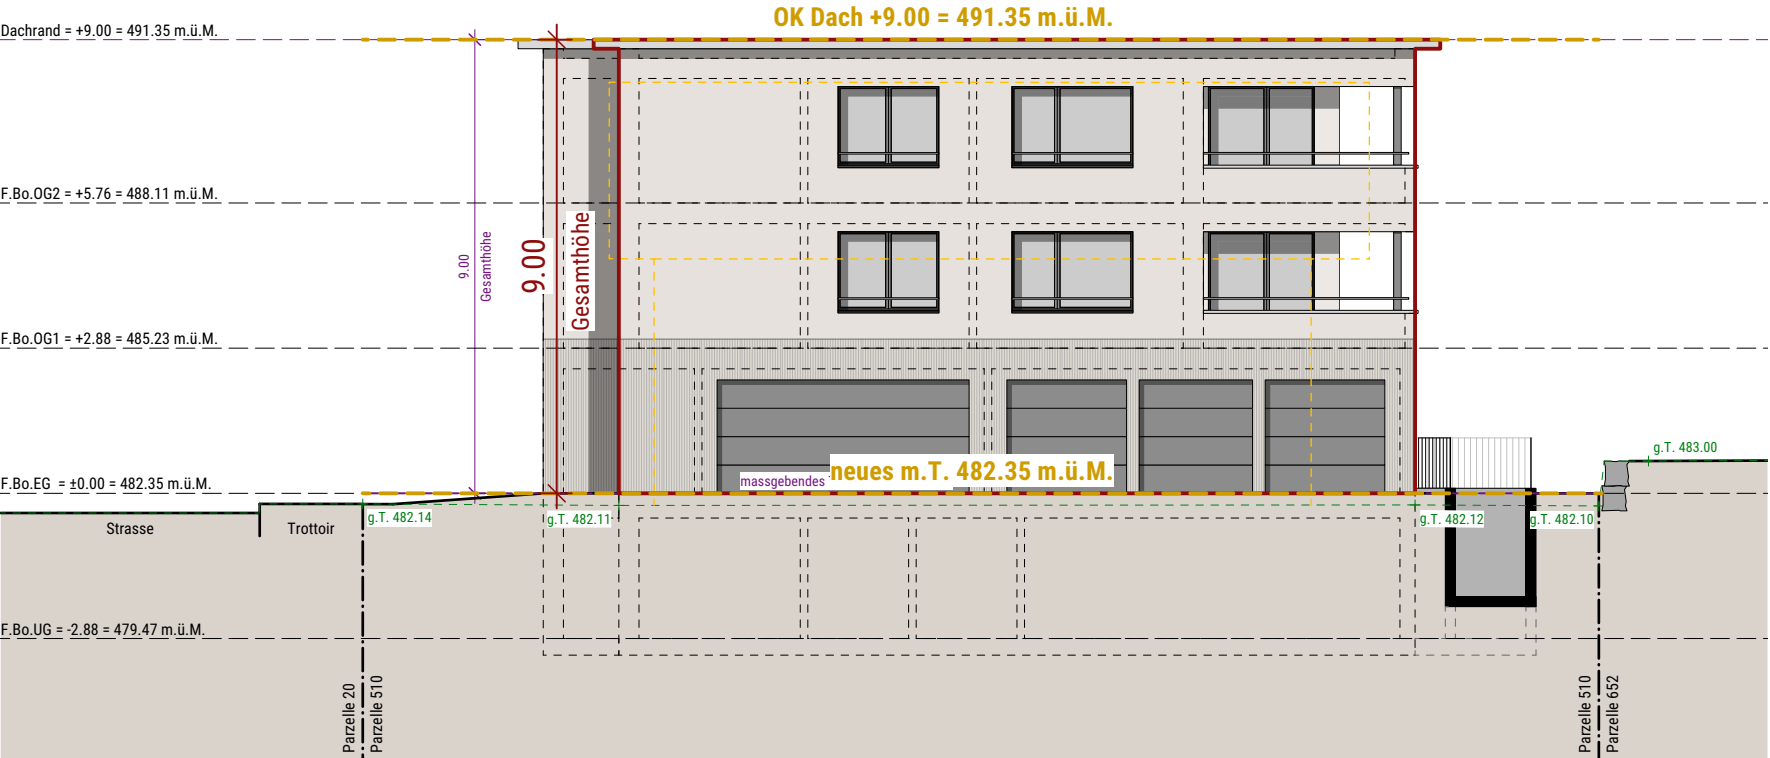

Ostfassade

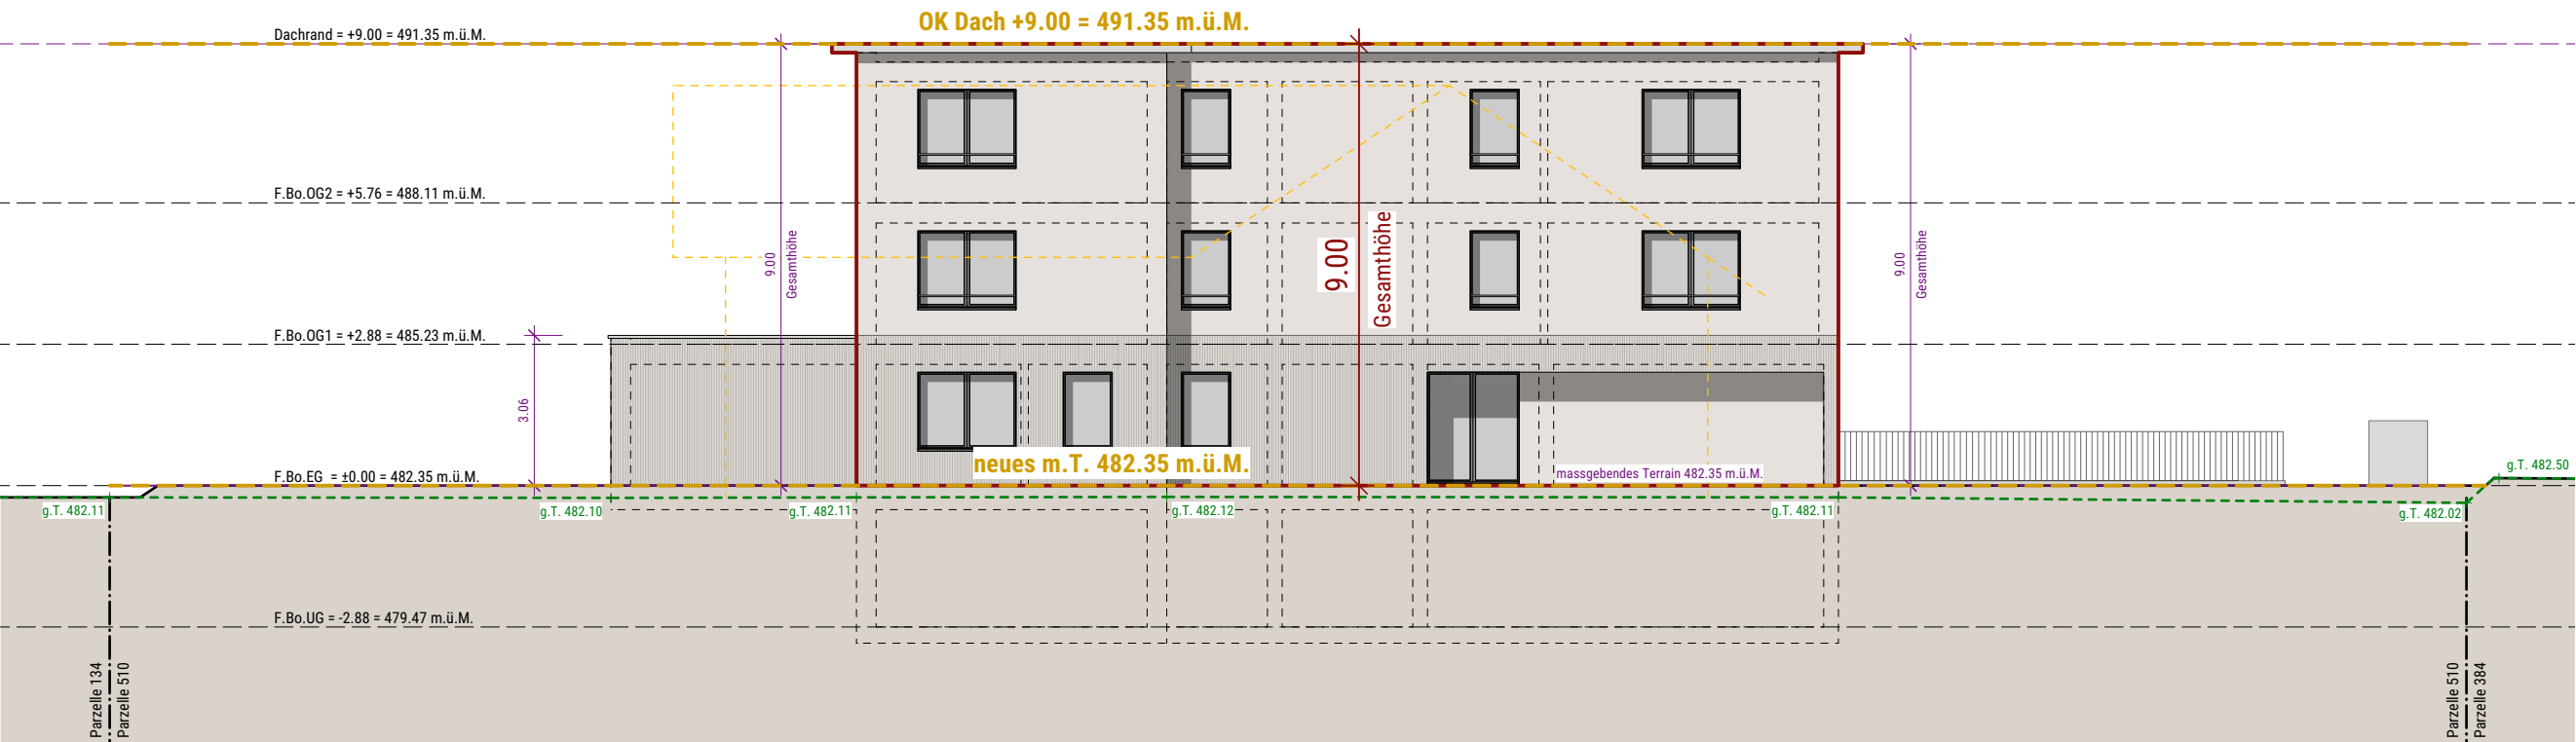

Neues massgebendes Terrain


Objekt-Nr.:	Plan-Nr.:	Plangrösse:	Masstab:	Gezeichnet:	Datum:
2079	DT-204	ISO A3	1:150	LM	10.07.2026

Bauherrschaft:	Hodel Josef, Christoph-Schnyder-Strasse 2, 6210 Sursee
Grundeigentümer:	Hodel Josef, Christoph-Schnyder-Strasse 2, 6210 Sursee
Bauobjekt:	Ersatzneubau MFH Feldmatt 2, 6246 Altishofen


beplus Architekten AG · Eichbühlstrasse 11 · 6246 Altishofen
T 062 748 96 10 · F 062 748 96 15 · altishofen@beplus-architekten.ch · www.beplus-architekten.ch

beplus
ARCHITEKTEN

Südfassade

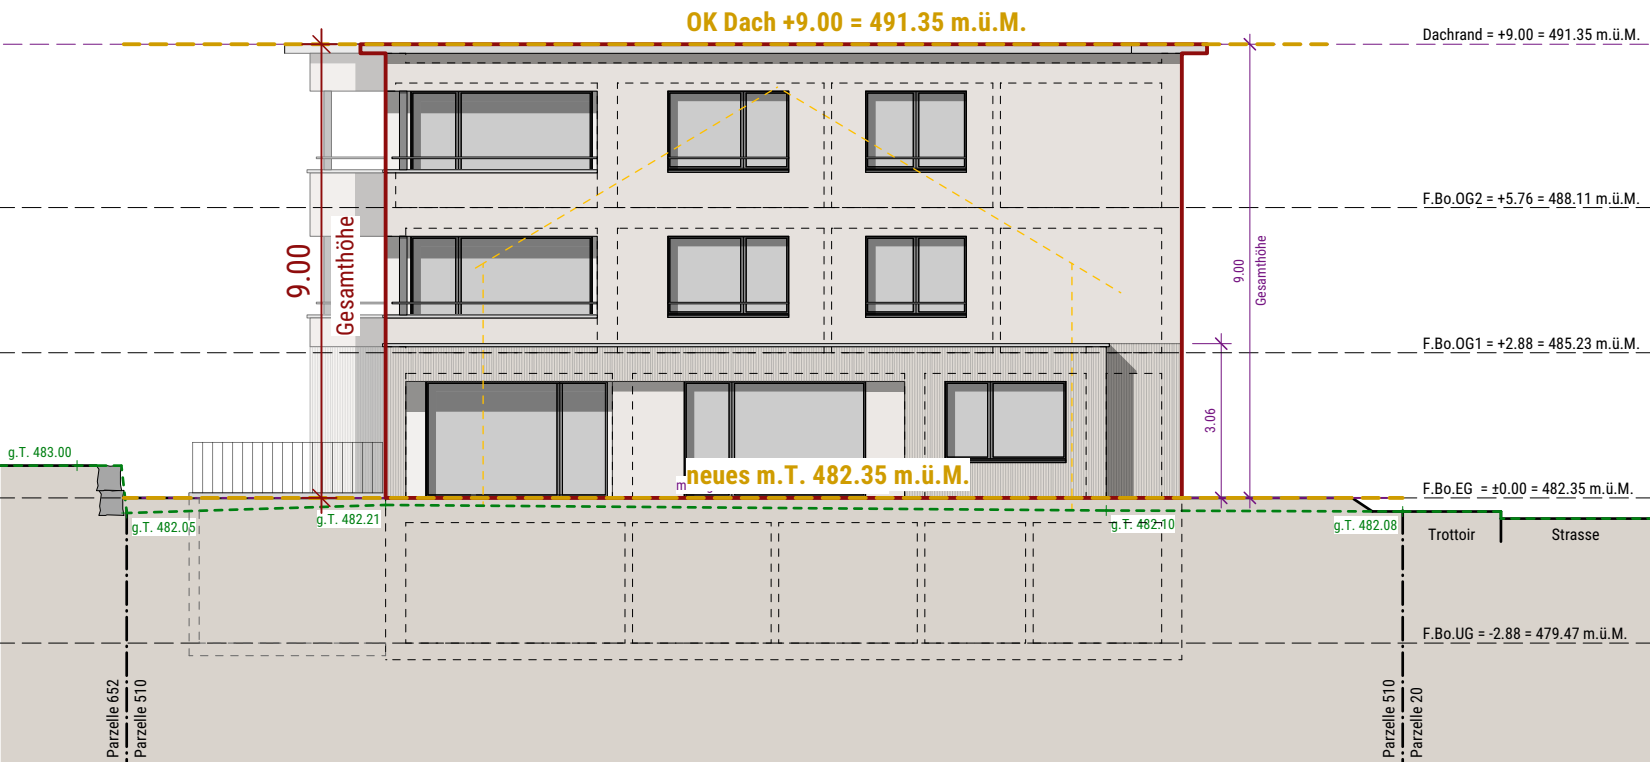

Westfassade

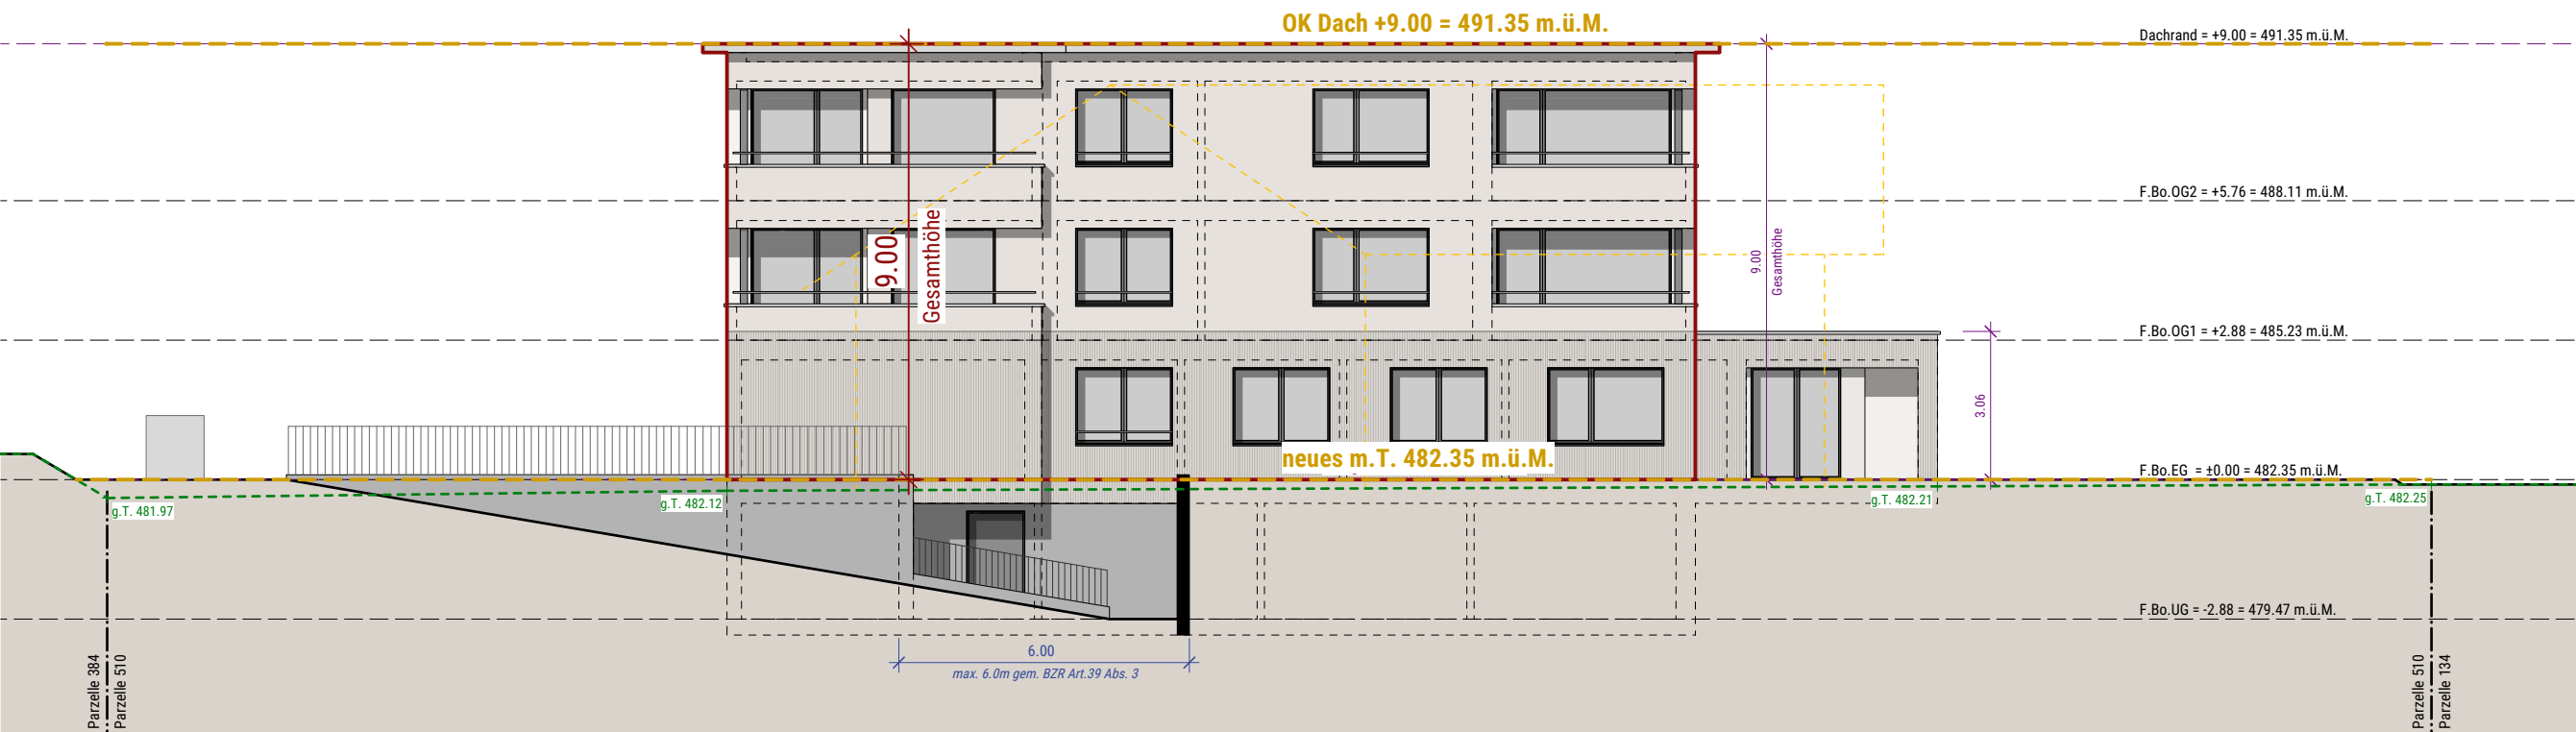

Neues massgebendes Terrain

Objekt-Nr.:	Plan-Nr.:	Plangrösse:	Masstab:	Gezeichnet:	Datum:
2079	DT-205	ISO A3	1:150	LM	10.07.2026

Bauherrschaft:	Hodel Josef, Christoph-Schnyder-Strasse 2, 6210 Sursee
Grundeigentümer:	Hodel Josef, Christoph-Schnyder-Strasse 2, 6210 Sursee
Bauobjekt:	Ersatzneubau MFH Feldmatt 2, 6246 Altishofen

bepus
ARCHITEKTEN

bepus Architekten AG · Eichbühlstrasse 11 · 6246 Altishofen
T 062 748 96 10 · F 062 748 96 15 · altishofen@bepus-architekten.ch · www.bepus-architekten.ch