

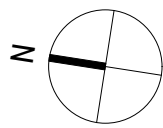


Schema Kubatur UG+EG			Baugesuch		
Objekt-Nr.:	Plan-Nr.:	Plangrösse:	Massstab:	Gezeichnet:	Datum:
2079	BG-114	ISO A3	1:150	LM	10.07.2026

Untergeschoss

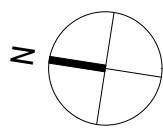

Erdgeschoss

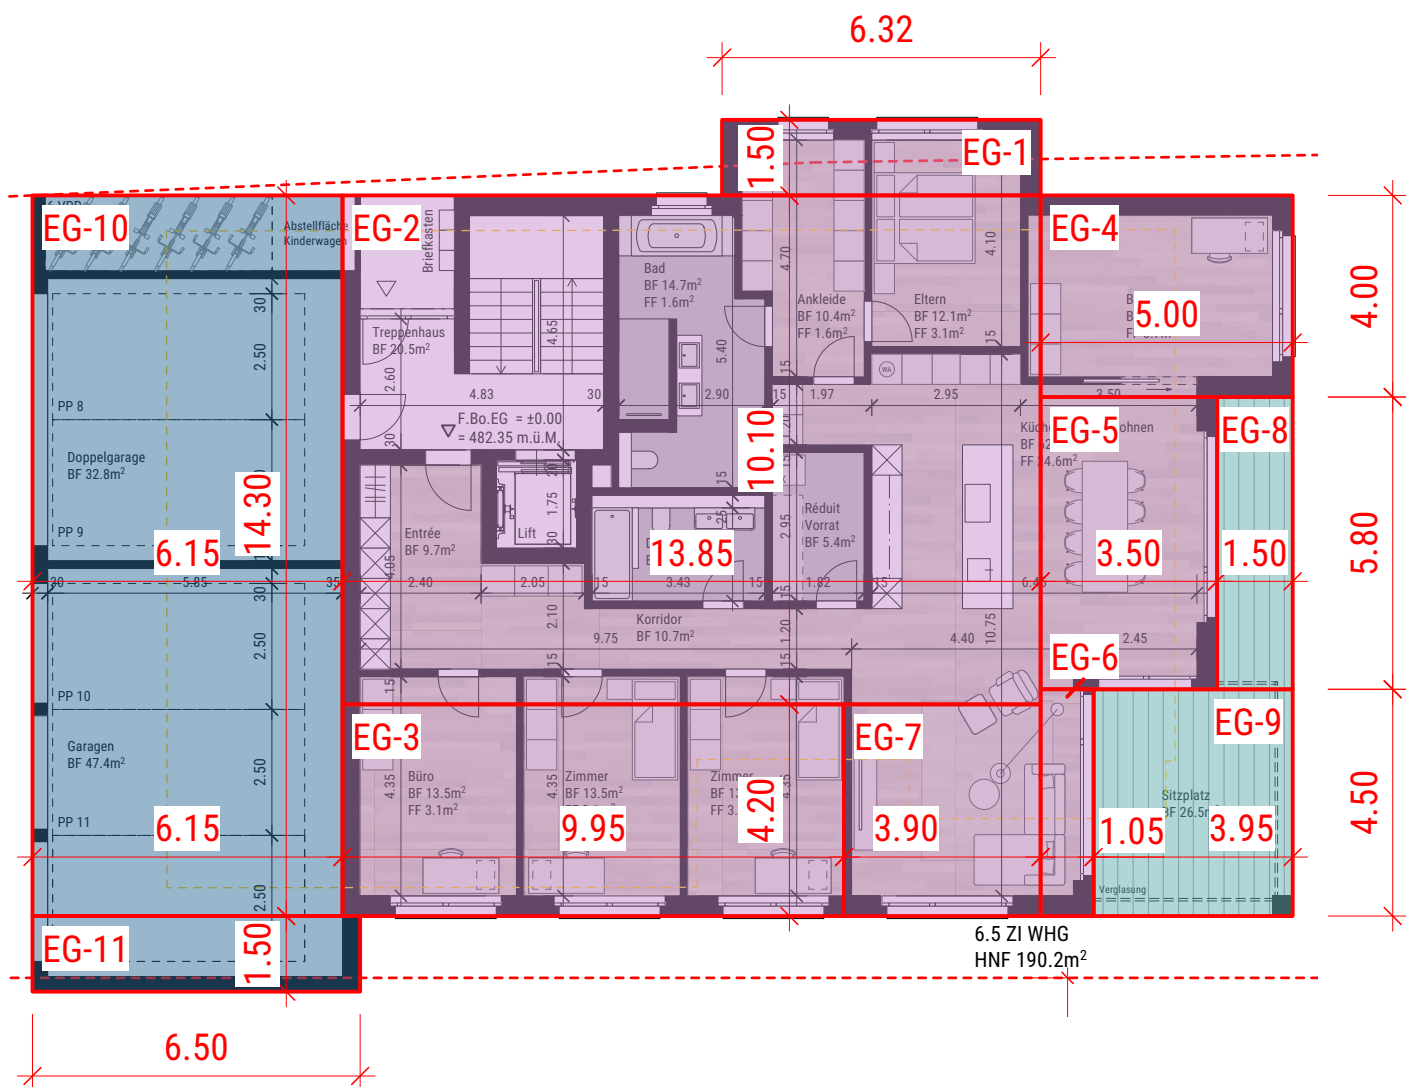

Schema Kubatur 1.OG+2.OG

Baugesuch

Objekt-Nr.:

Plan-Nr.:

Plangrösse:

Massstab:

Gezeichnet:

Datum:

2079

BG-115


ISO A3

1:150

LM

10.07.2026

1. Obergeschoss

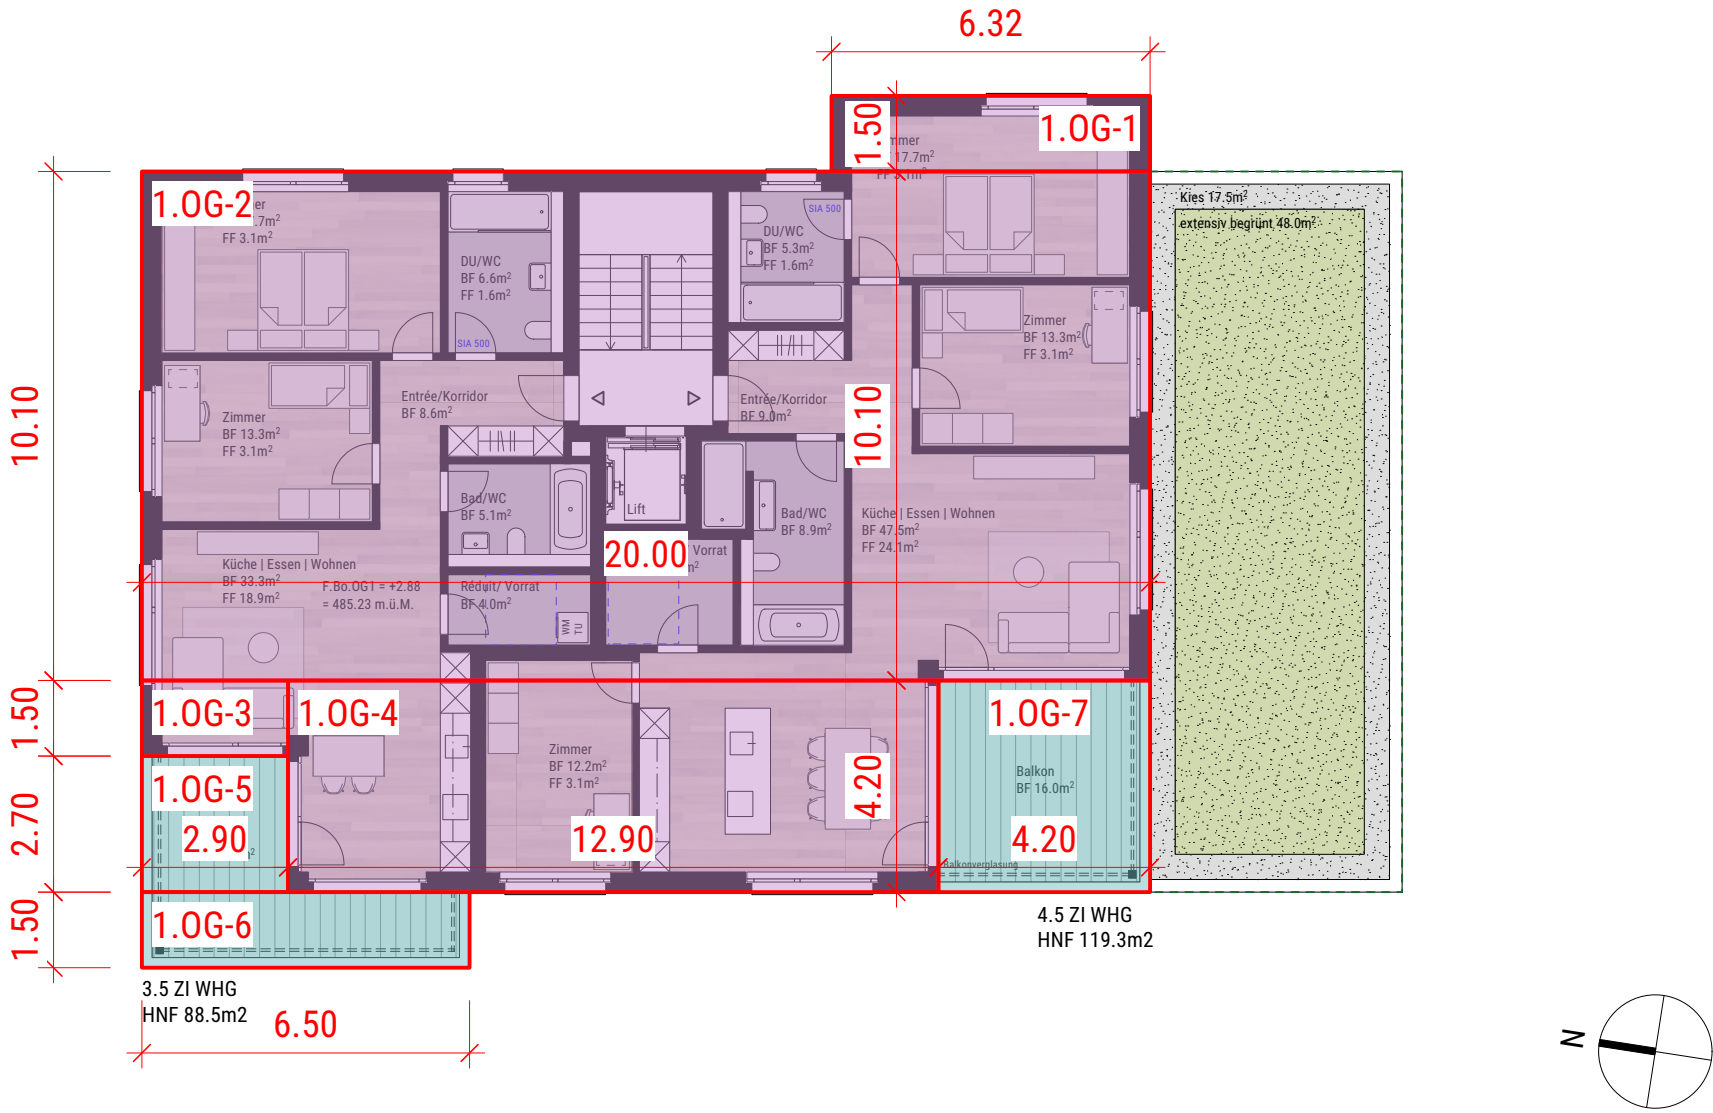

2. Obergeschoss

