


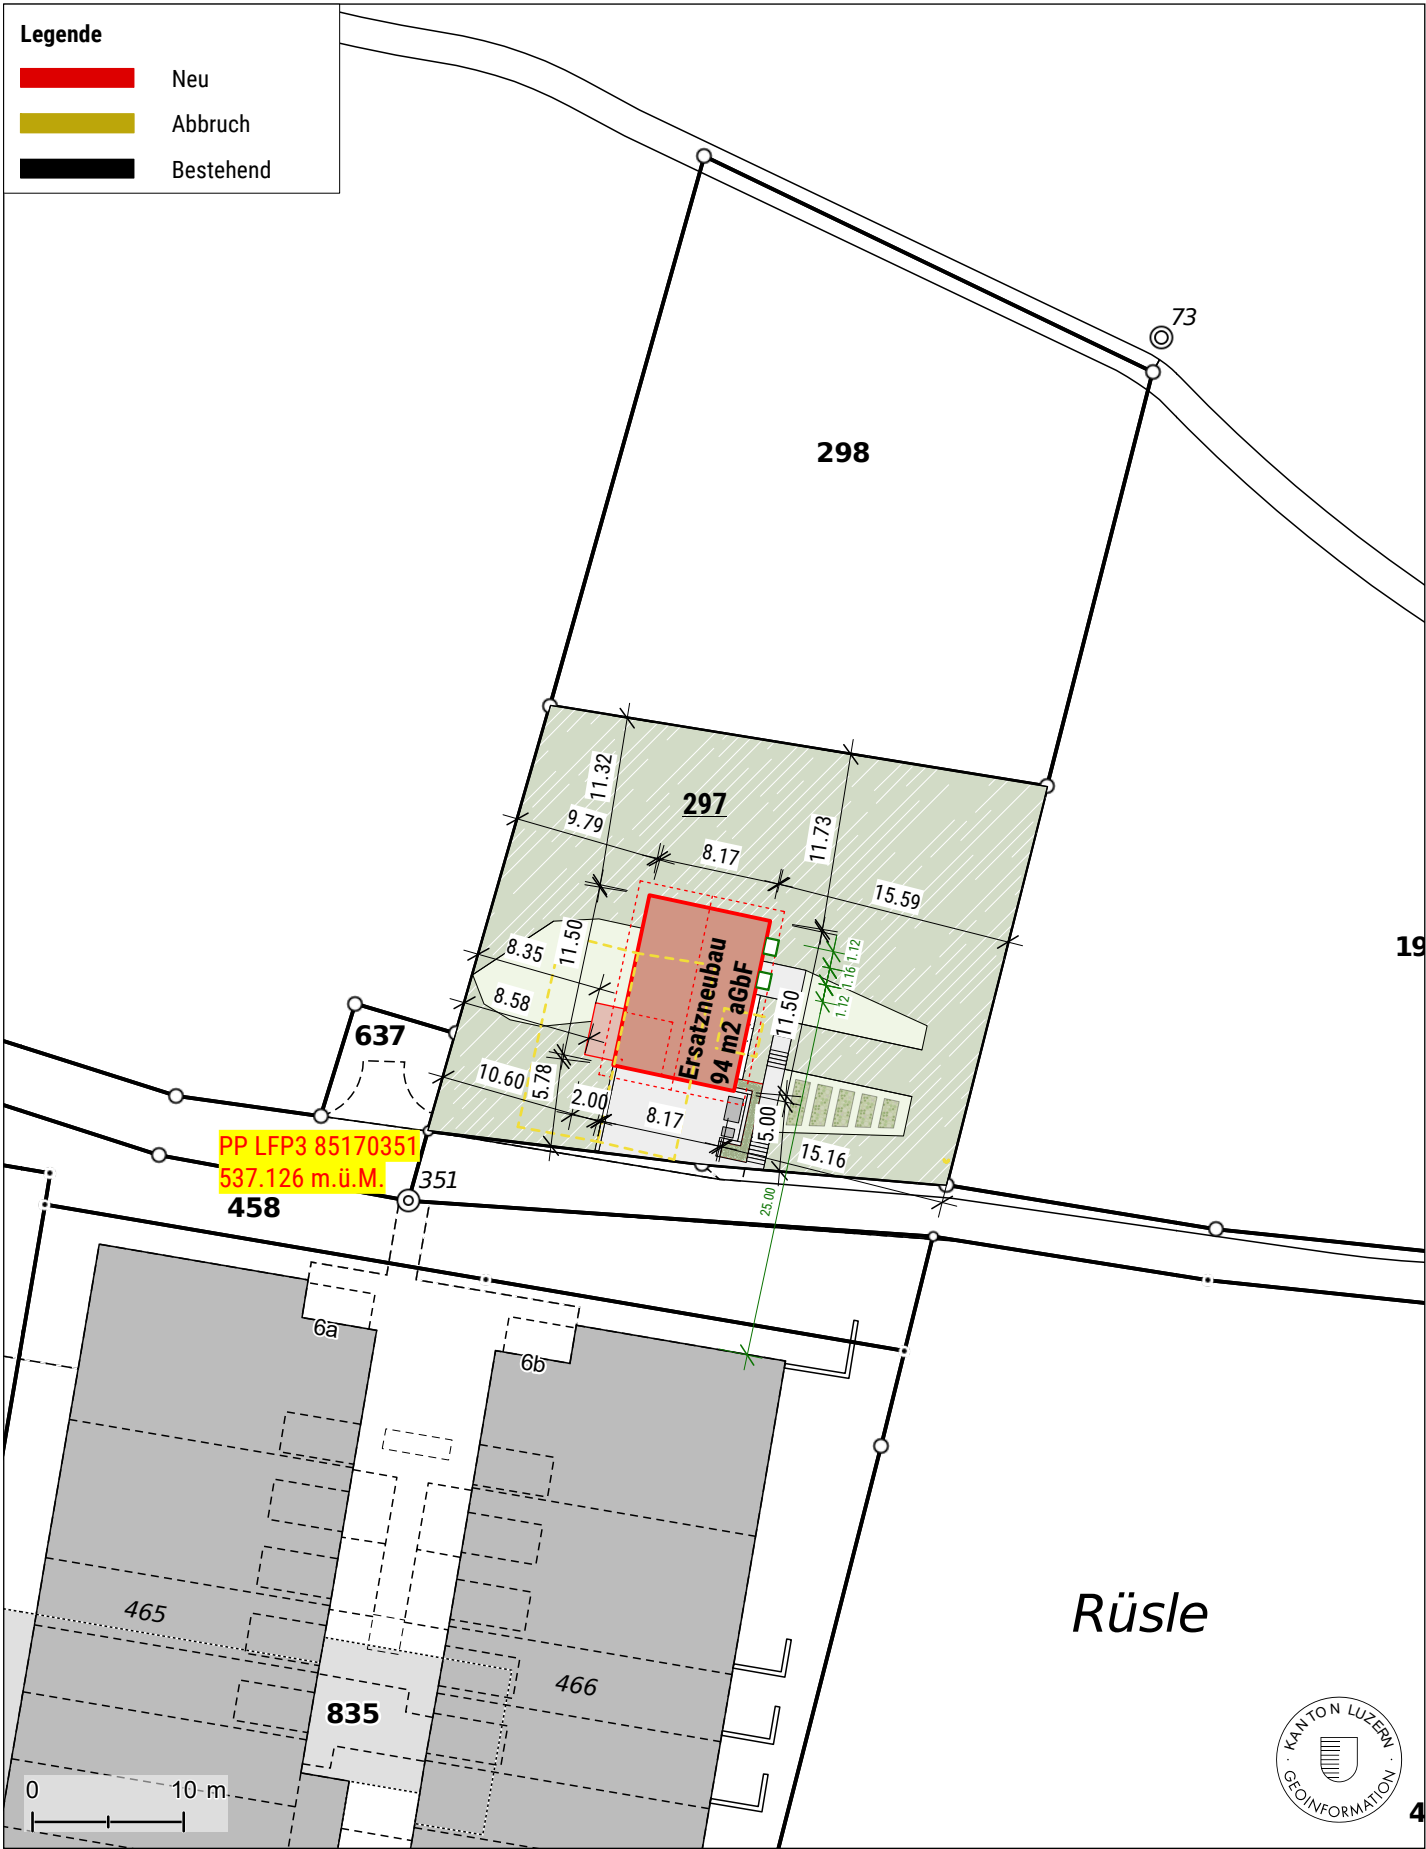

PLANDOSSIER

2332 Ersatzneubau EFH

Baugesuch

Rüslenweg 10, 6244 Nebikon

BAUHERR

Toni Hügi, Stämpfelbergstrasse 10, 6244 Nebikon

Grundeigentümer

Toni Hügi, Stämpfelbergstrasse 10, 6244 Nebikon

INFO

Projektierung · LM

Datum · 24.06.2026

Revidiert ·

Unterschriften

Architekt

beplus Architekten AG, Eichbühlstrasse 11, 6246 Altishofen

Bauherr | Grundeigentümer

Toni Hügi, Stämpfelbergstrasse 10, 6244 Nebikon