

BAUOBJEKT : EINFAMILIENHAUSNEUBAU AUF PARZ. 493 IN NEBIKON

BAUHERRSCHAFT : HERRN W. HELLMÜLLER, POSTHALTER, 6244 NEBIKON

PROJEKT MST. 1:100

ANSICHTEN

ARCHITEKT : HEINRICH RUSLI

ARCHITEKTURBÜRO 6260 REIDEN-LANGNAU

TEL. 052/81 22'66
PL. NR. 1985-B1
DAT. 17. FEB. 1987

REV. 19.2
13 NOV. 87
GEZ. B


DIE BAUHERRSCHAFT : _____

DER ARCHITEKT : _____


R 1.1.AUG.1988




NORDOSTEN

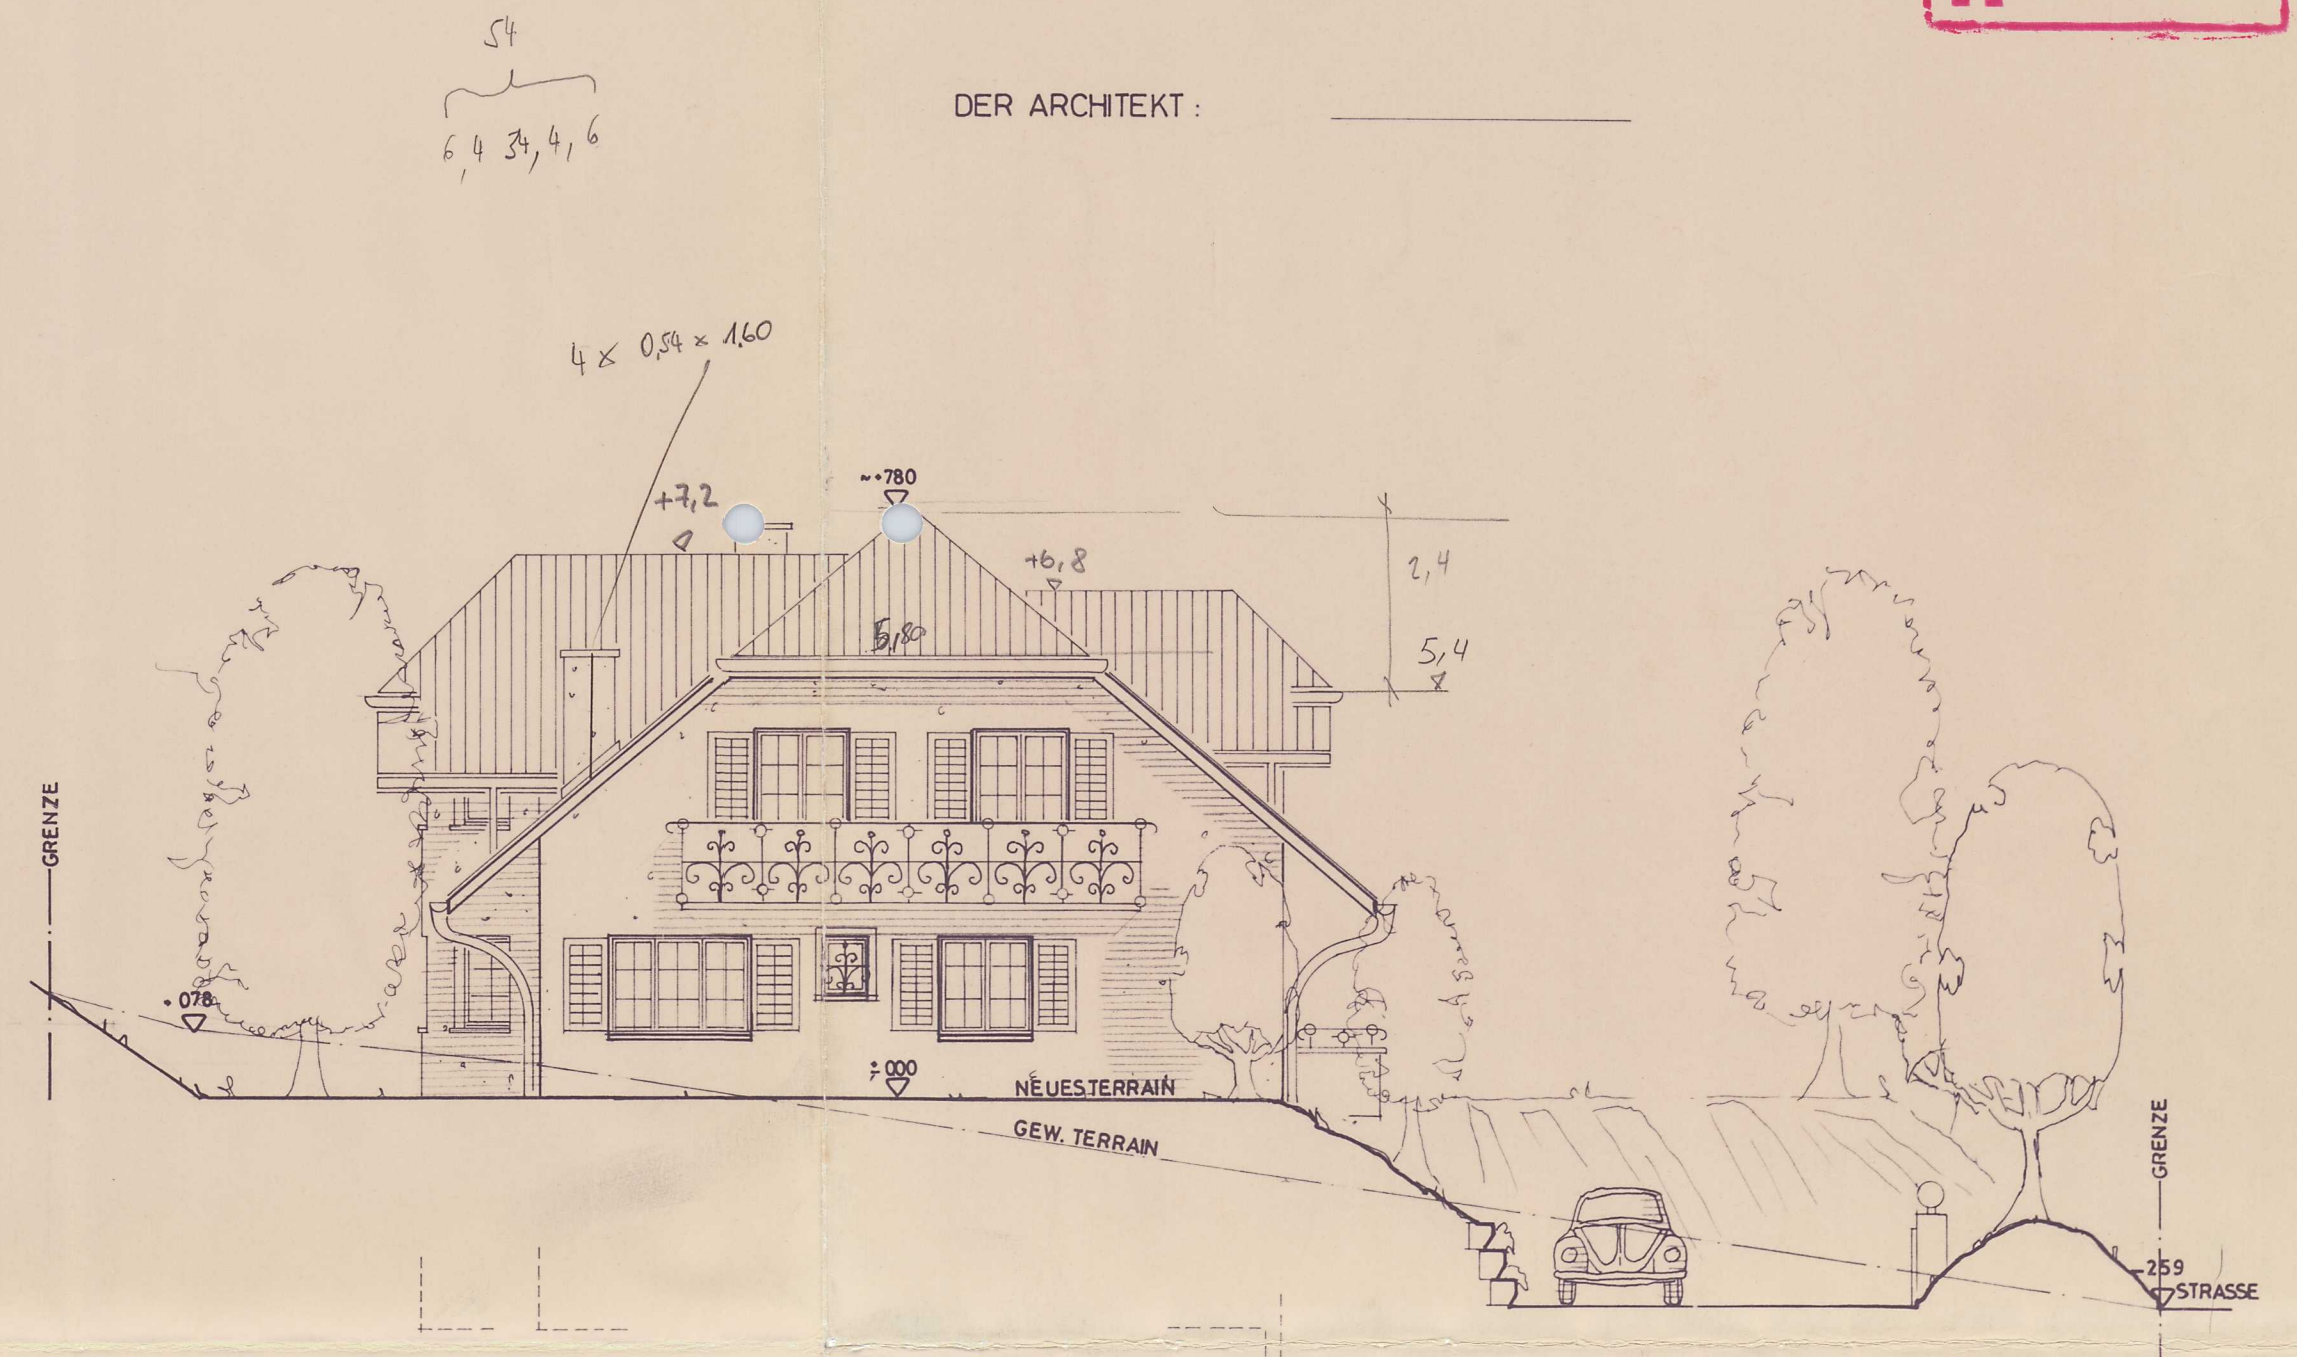

NORDWESTEN

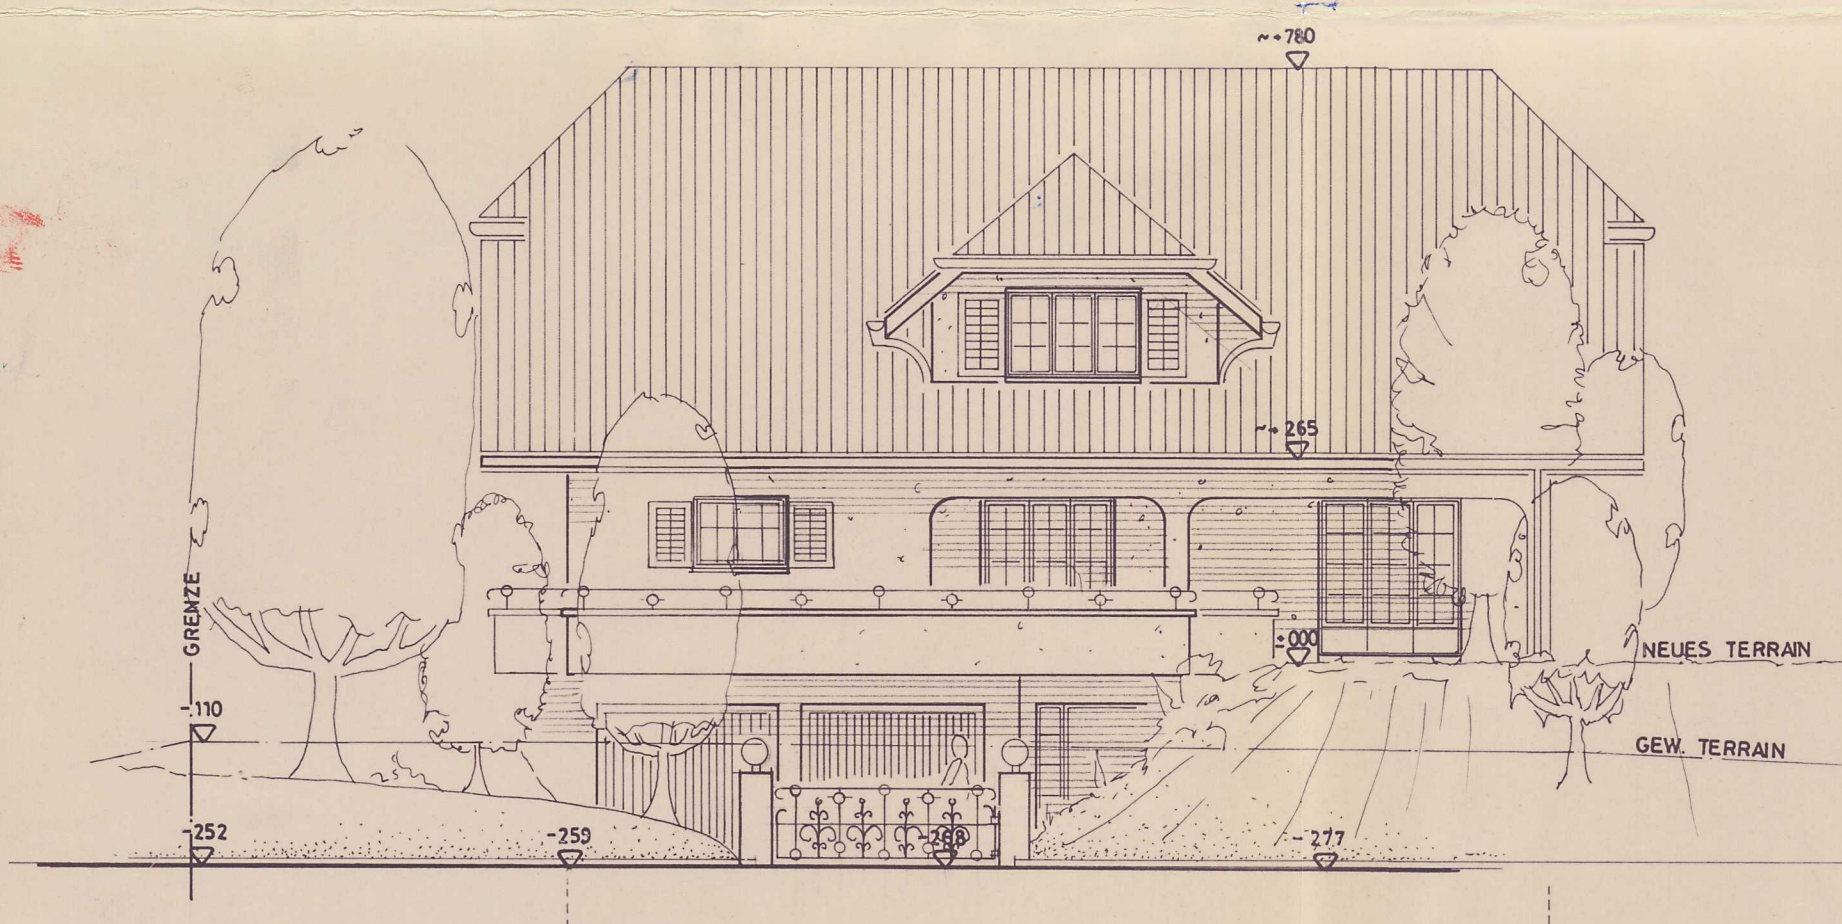

SÜDWESTEN

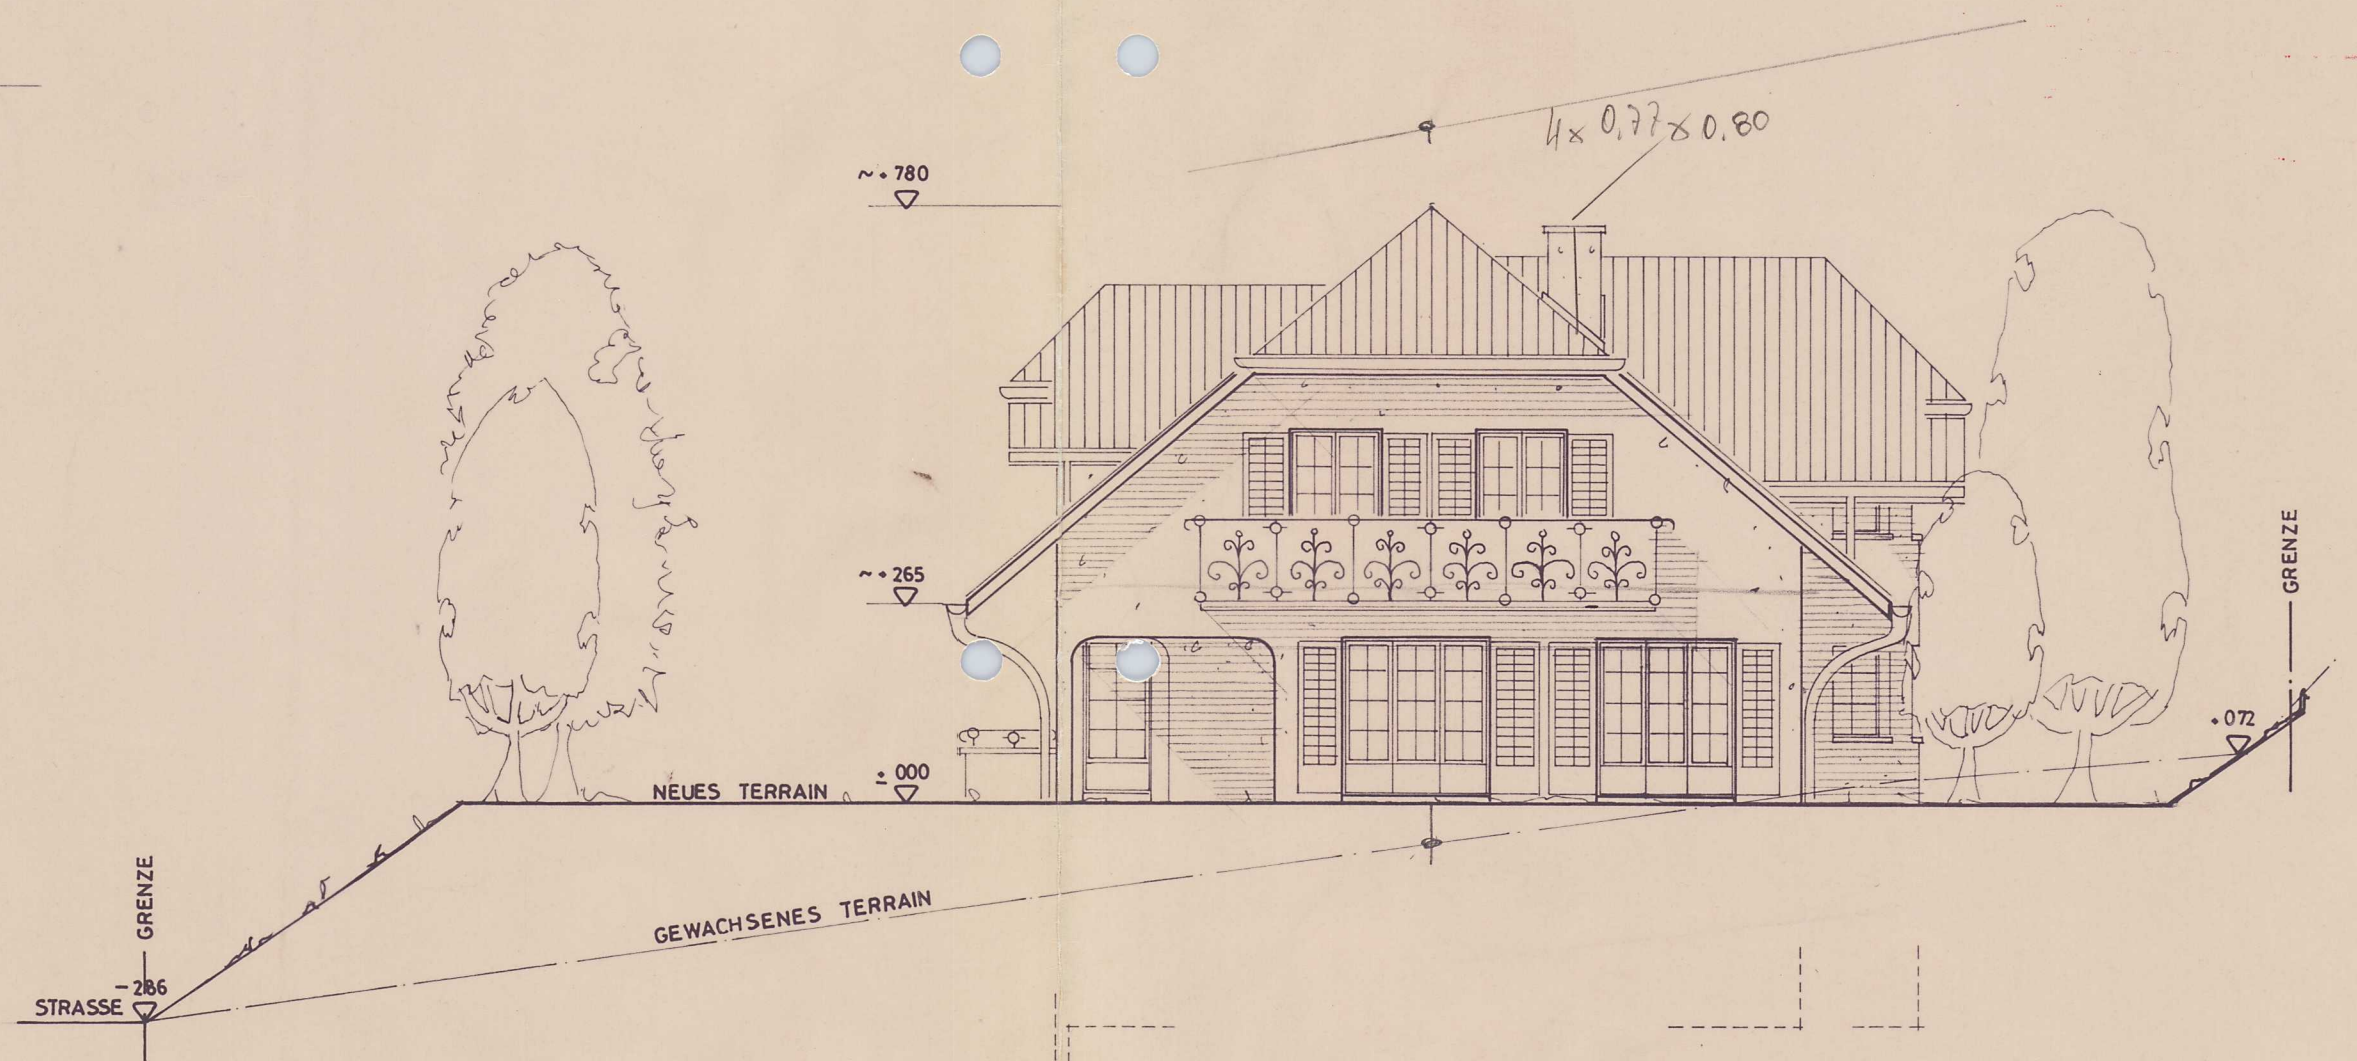

SÜDOSTEN