

Informationen Brandschutz:


Gebäudekategorie: Gebäude geringer Höhe (bis 11m Gesamthöhe)
Konzept: bauliches Brandschutzkonzept
Nutzung: Wohnen

Feuerwiderstand:

Geschoss	Tragwerk	Decken	brandabschnitts-bildende Wände	Fluchtweg vertikal
DG (Galerie)	R30	-	EI30	REI 30-RF1
OG	R30	REI30	EI30	REI 30-RF1
EG	R30	REI30	EI30	REI 30-RF1
UG	R60	REI60	EI60	REI 60-RF1

Legende Brandschutz

- Feuerwiderstand EI 60-RF1
- Feuerwiderstand EI 30-RF1
- Feuerwiderstand EI 60
- Feuerwiderstand EI 30
- Feuerwiderstand E 30
- Türe EI30
- selbstschliessend
- horizontaler Fluchtweg
- vertikaler Fluchtweg
- Notausgang (SN EN 179)

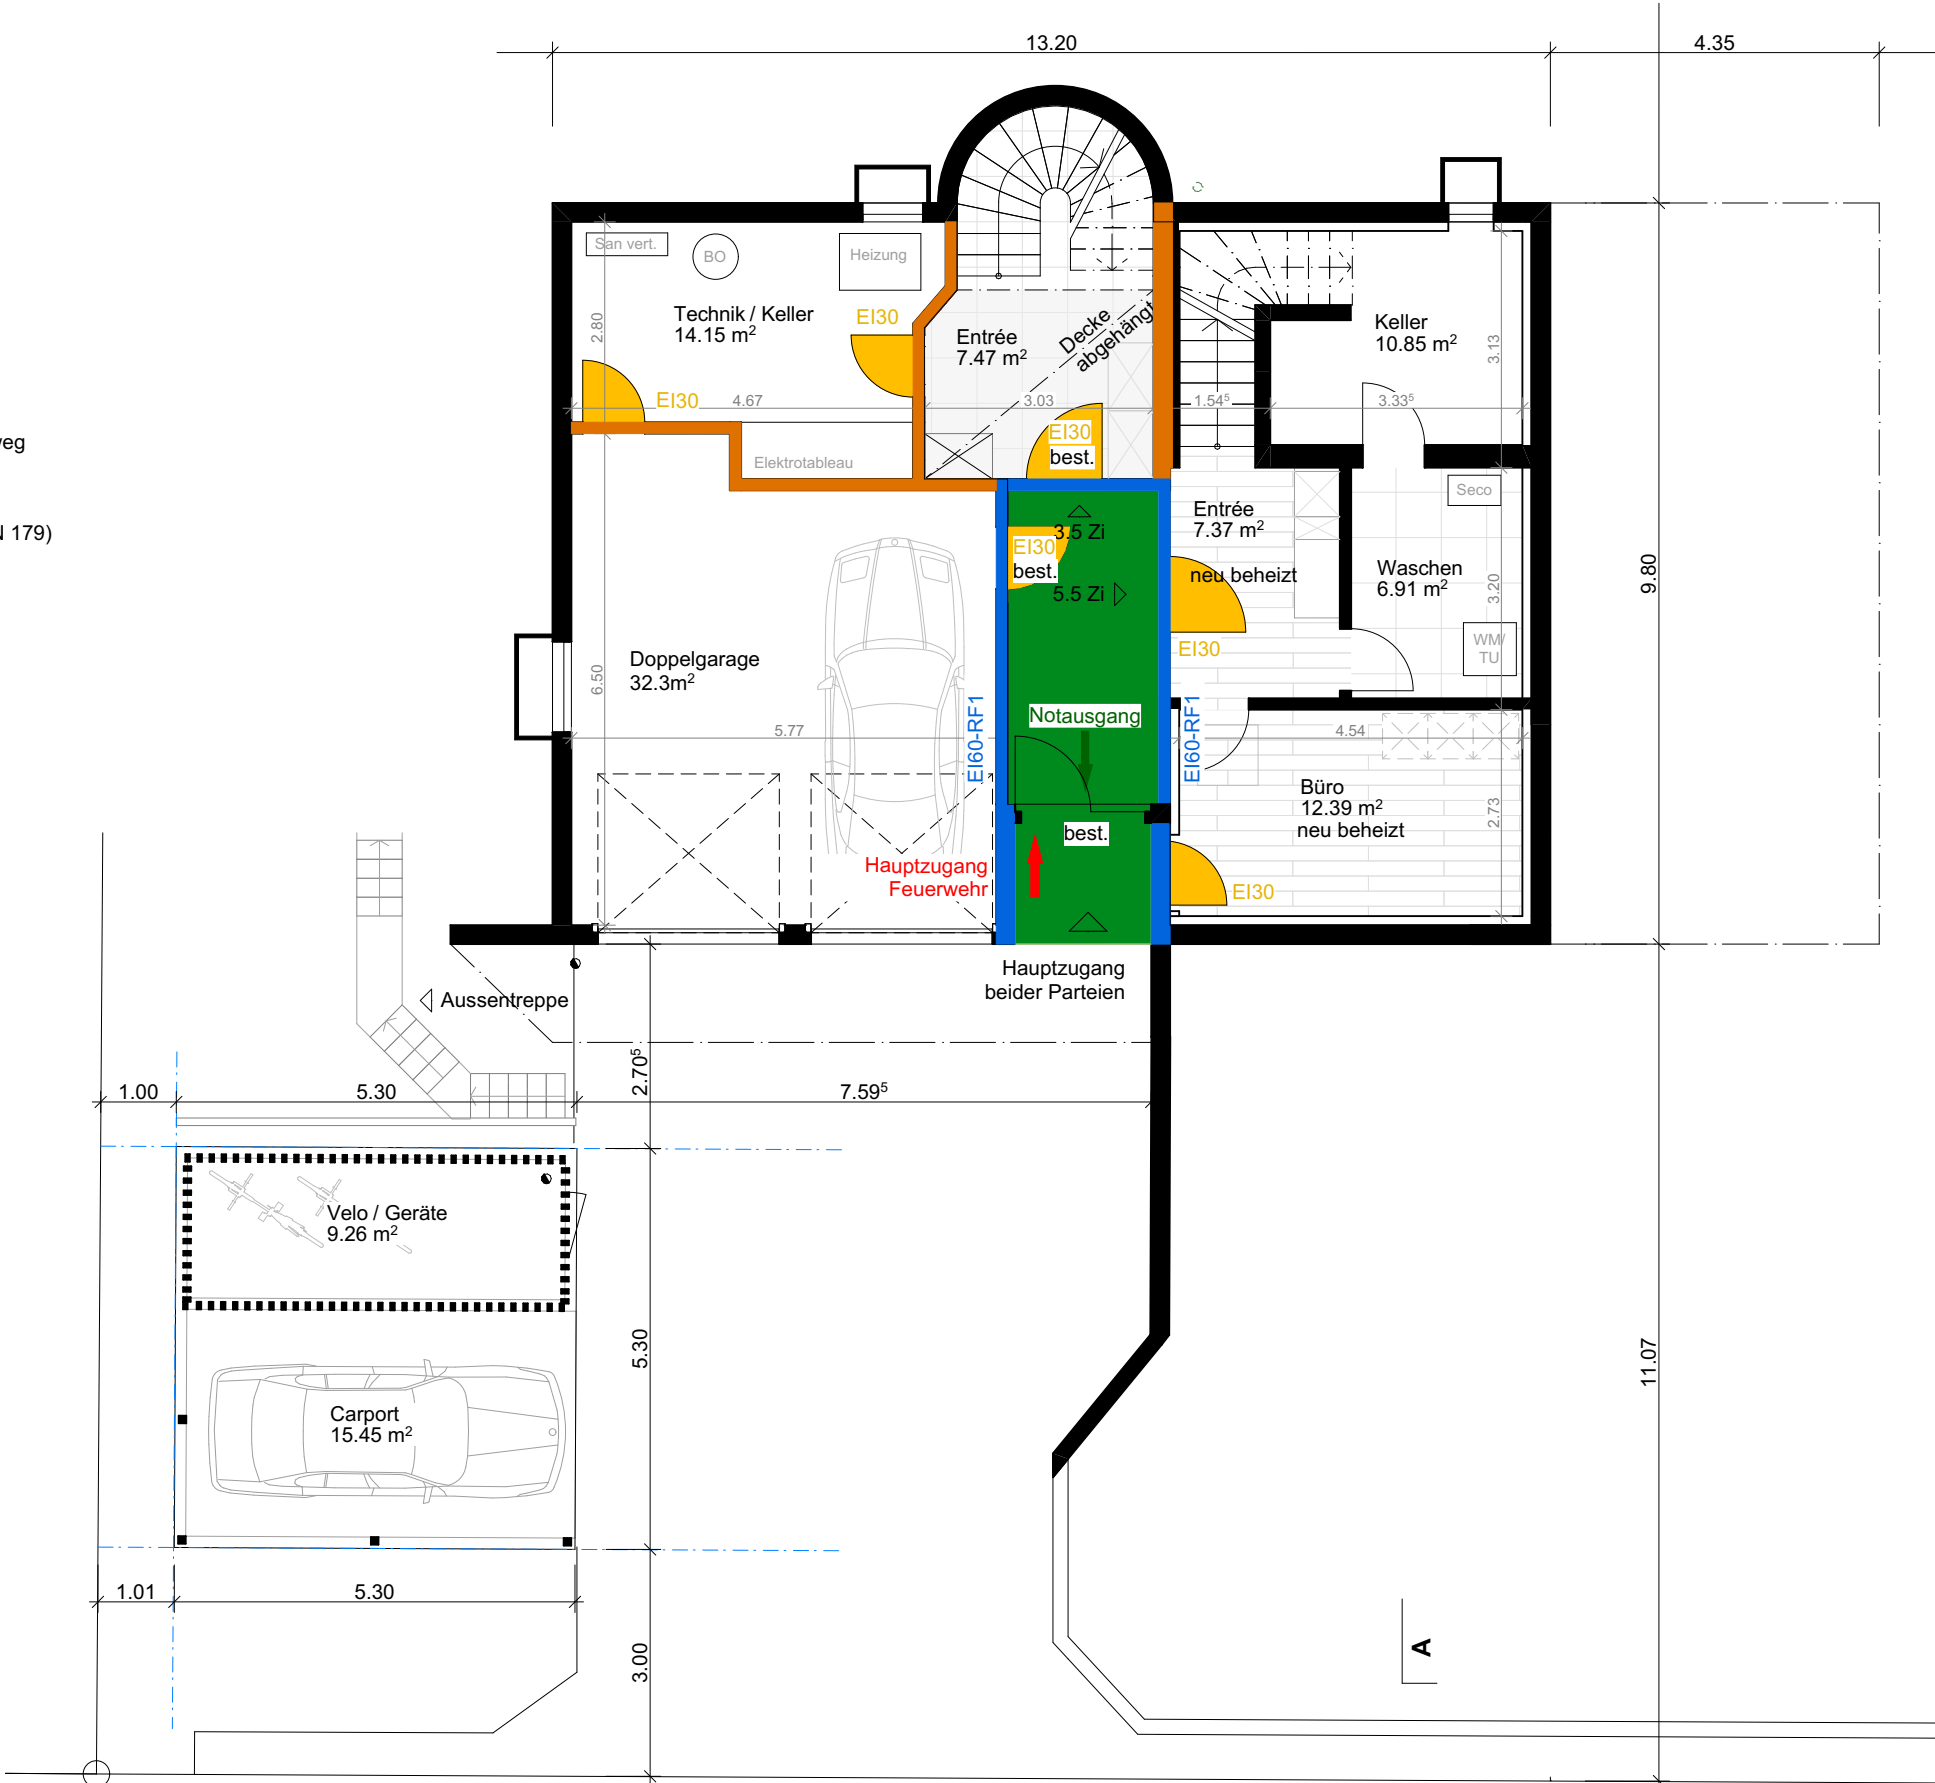

Informationen Brandschutz:

Gebäudekategorie:
Konzept:
Nutzung:


Gebäude geringer Höhe (bis 11m Gesamthöhe)
bauliches Brandschutzkonzept
Wohnen

Feuerwiderstand:

Geschoss	Tragwerk	Decken	brandabschnitts- bildende Wände	Fluchtweg vertikal
DG (Galerie)	R30	-	EI30	REI 30-RF1
OG	R30	REI30	EI30	REI 30-RF1
EG	R30	REI30	EI30	REI 30-RF1
UG	R60	REI60	EI60	REI 60-RF1

Legende Brandschutz


- Feuerwiderstand EI 60-RF1
- Feuerwiderstand EI 30-RF1
- Feuerwiderstand EI 60
- Feuerwiderstand EI 30
- Feuerwiderstand E 30
- Türe EI30
- selbstschliessend
- horizontaler Fluchtweg
- vertikaler Fluchtweg
- Notausgang (SN EN 179)

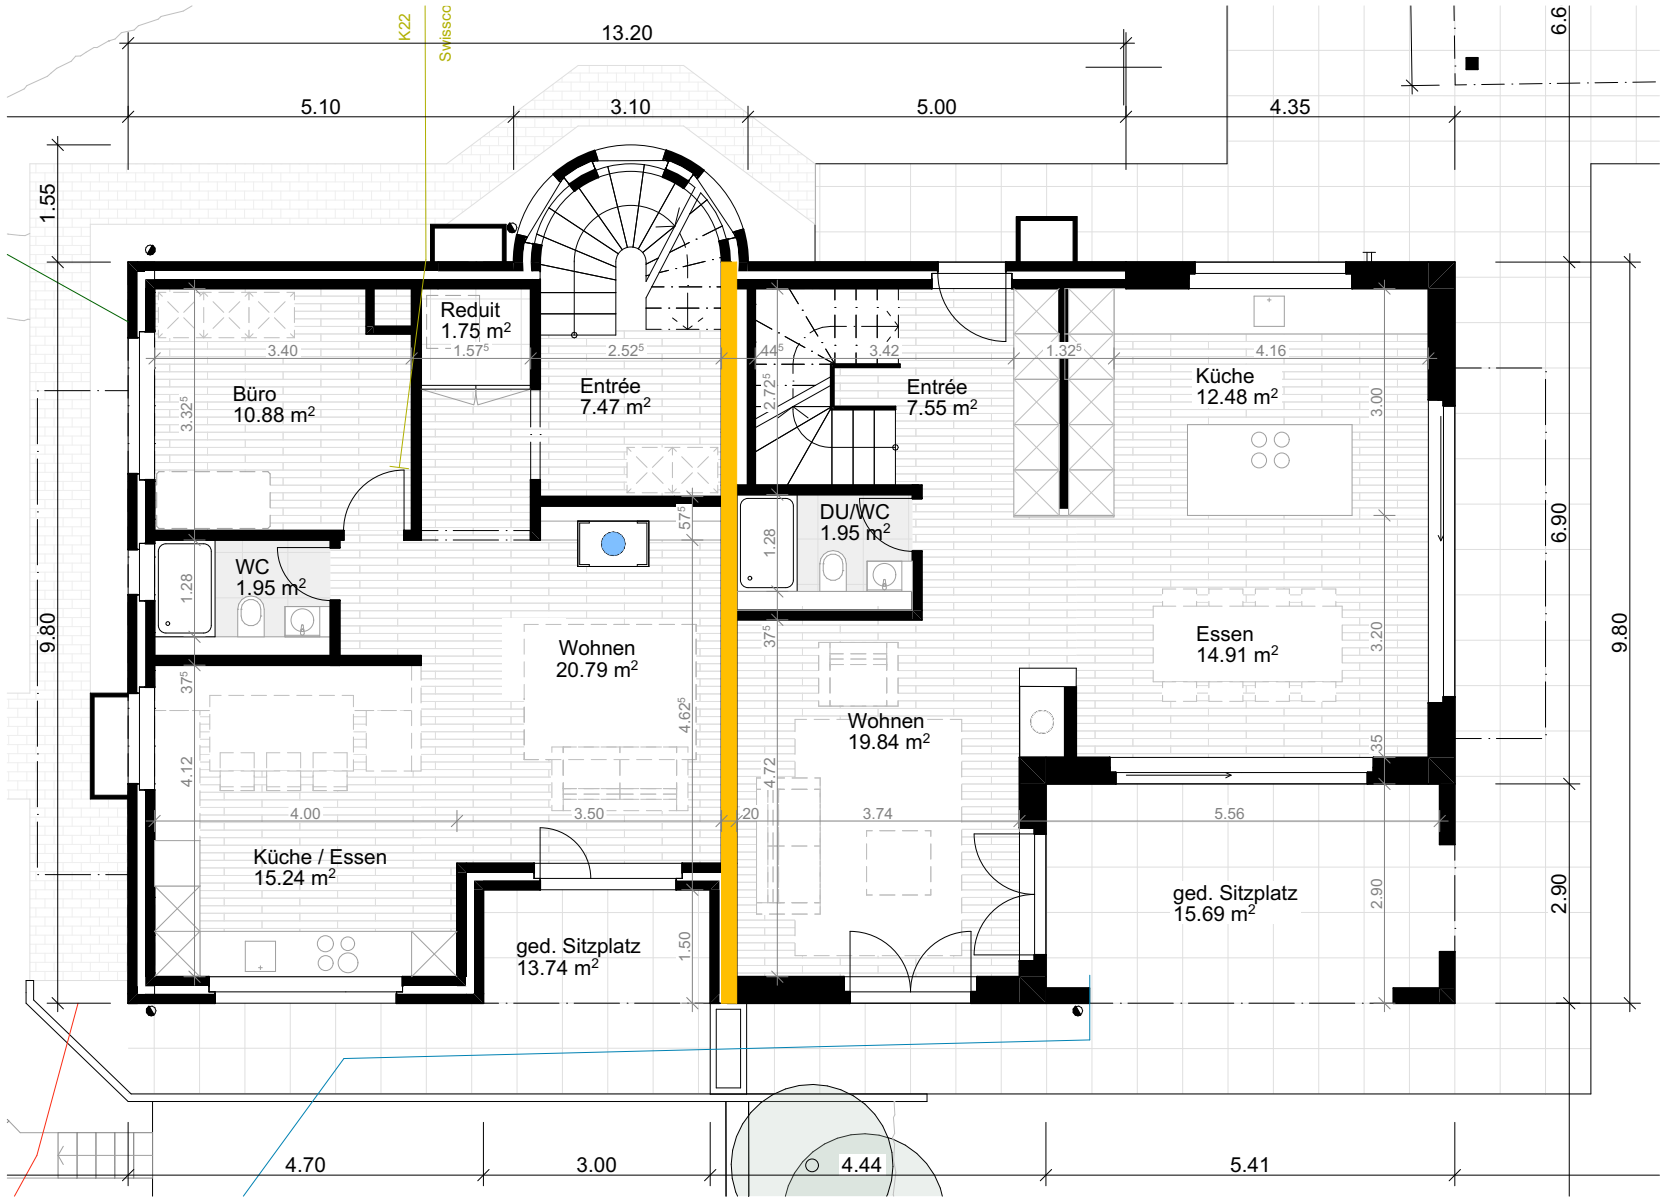


Gebäudekategorie:	Gebäude geringer Höhe (bis 11m Gesamthöhe)
Konzept:	bauliches Brandschutzkonzept
Nutzung:	Wohnen

Geschoss	Tragwerk	Decken	brandabschnitts- bildende Wände	Fluchtweg vertikal
DG (Galerie)	R30	-	Ei30	REI 30-RF1
OG	R30	REI30	Ei30	REI 30-RF1
EG	R30	REI30	Ei30	REI 30-RF1
UG	R60	REI60	Ei60	REI 60-RF1

	Feuerwiderstand EI 60-RF1		Türe EI30
	Feuerwiderstand EI 30-RF1		selbstschliessend
	Feuerwiderstand EI 60		horizontaler Fluchtweg
	Feuerwiderstand EI 30		vertikaler Fluchtweg
	Feuerwiderstand E 30		Notausgang (SN EN 179)

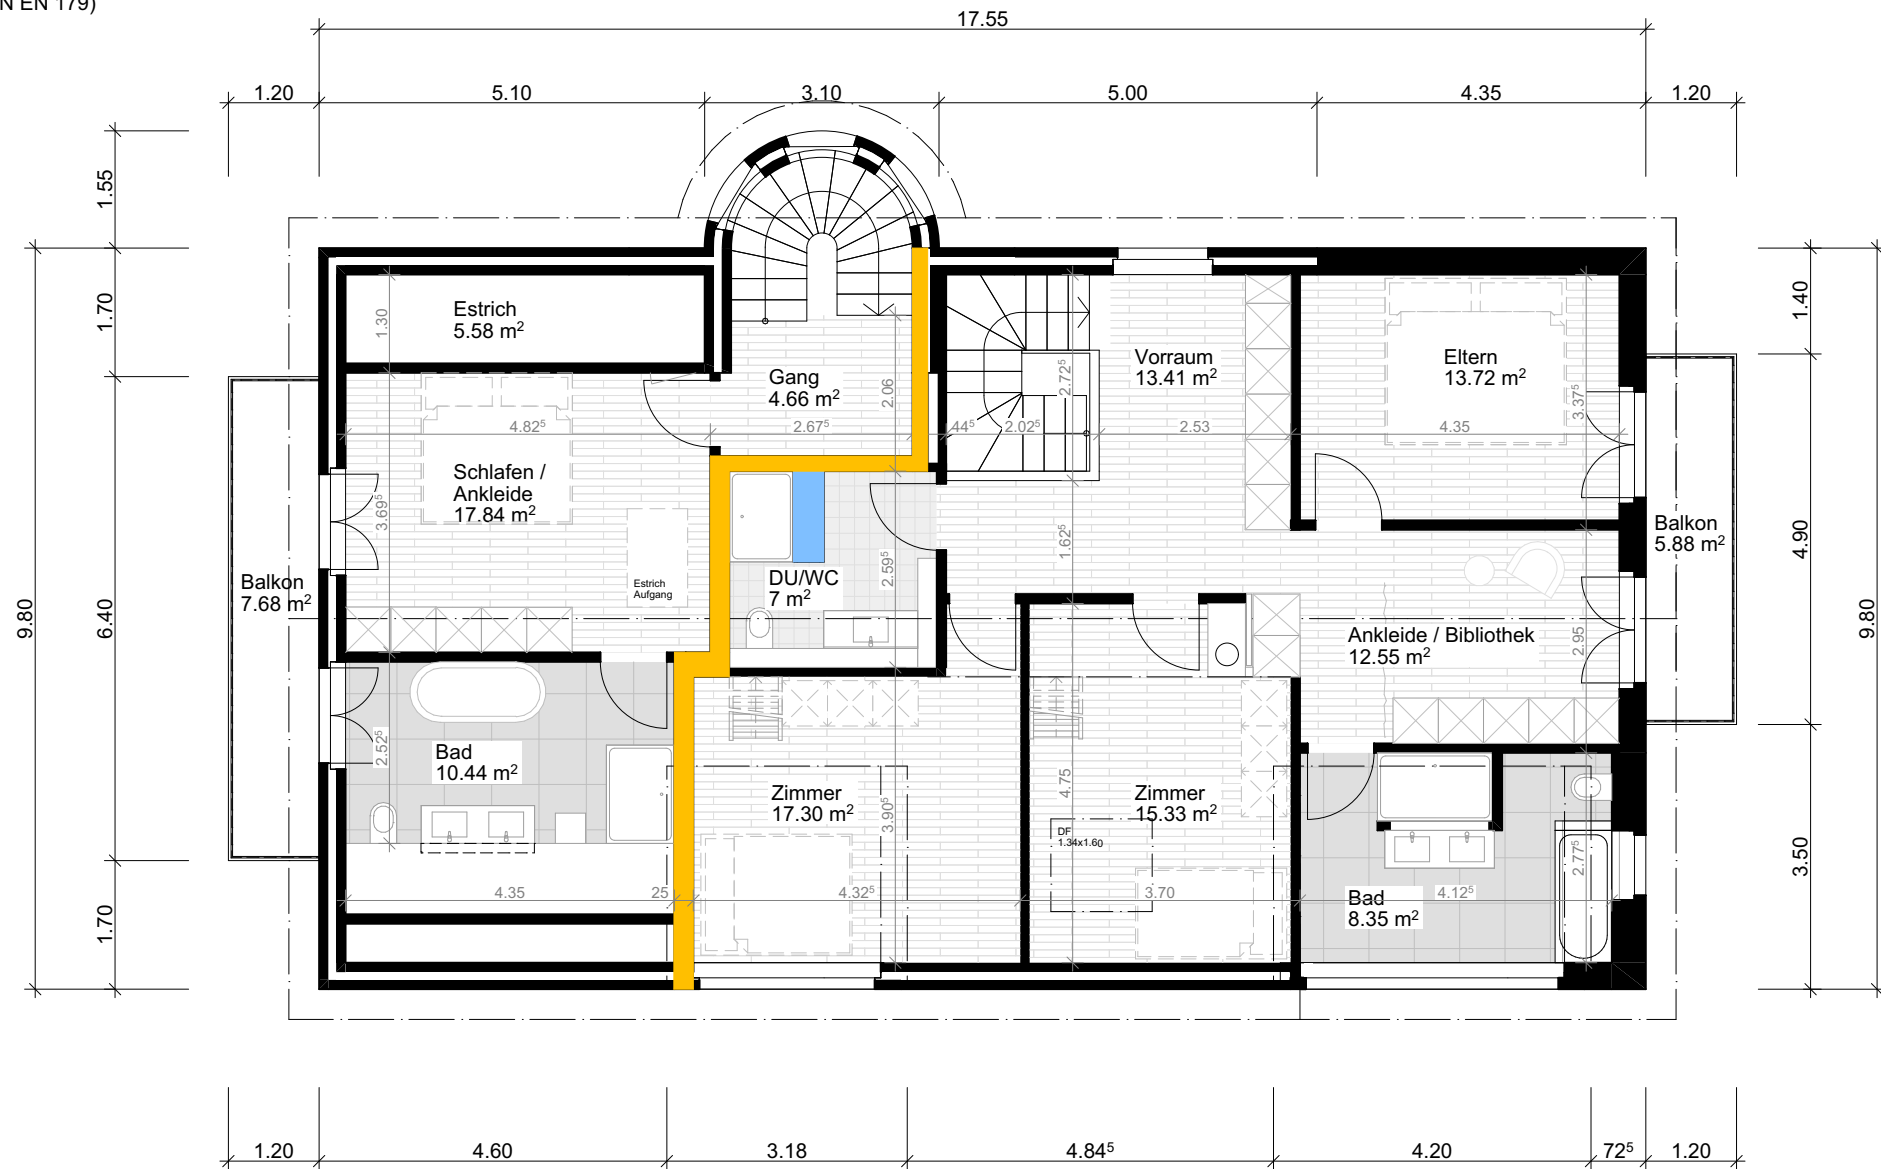

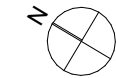

Informationen Brandschutz:


Gebäudekategorie: Gebäude geringer Höhe (bis 11m Gesamthöhe)
Konzept: bauliches Brandschutzkonzept
Nutzung: Wohnen

Feuerwiderstand:

Geschoss	Tragwerk	Decken	brandabschnitts- bildende Wände	Fluchtweg vertikal
DG (Galerie)	R30	-	EI30	REI 30-RF1
OG	R30	REI30	EI30	REI 30-RF1
EG	R30	REI30	EI30	REI 30-RF1
UG	R60	REI60	EI60	REI 60-RF1

Legende Brandschutz

- Feuerwiderstand EI 60-RF1
- Feuerwiderstand EI 30-RF1
- Feuerwiderstand EI 60
- Feuerwiderstand EI 30
- Feuerwiderstand E 30
- Türe EI30
- selbstschliessend
- horizontaler Fluchtweg
- vertikaler Fluchtweg
- Notausgang (SN EN 179)

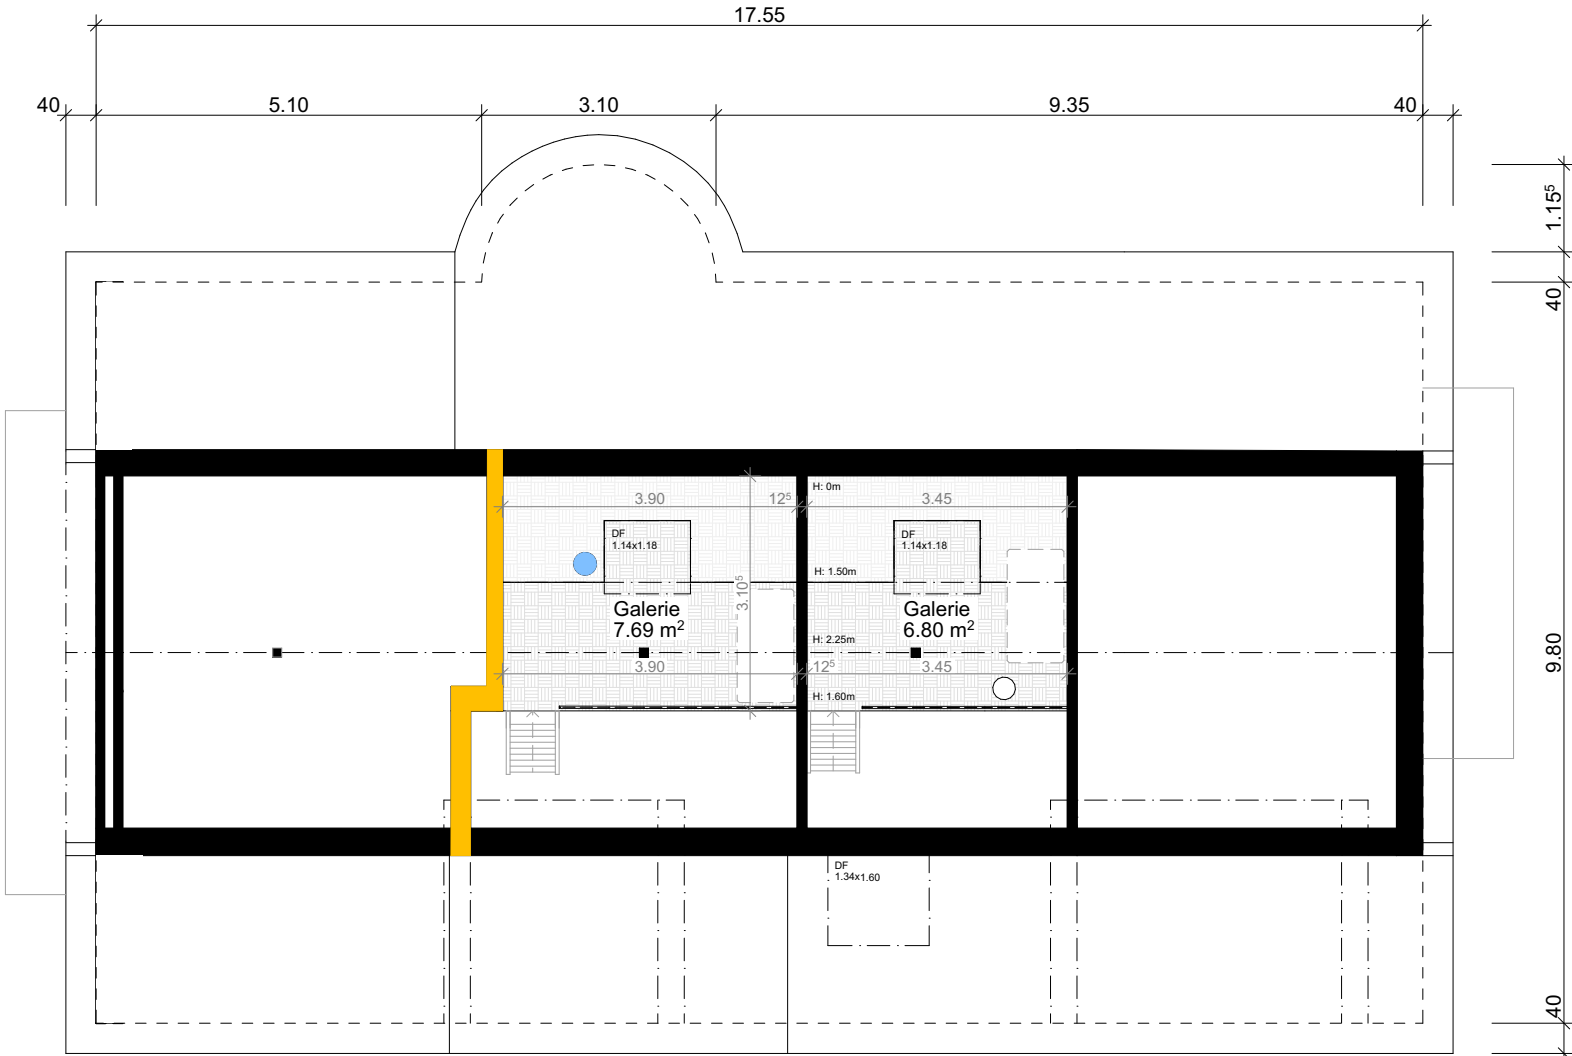

Gebäudekategorie:	Gebäude geringer Höhe (bis 11m Gesamthöhe)
Konzept:	bauliches Brandschutzkonzept
Nutzung:	Wohnen

Geschoss	Tragwerk	Decken	brandabschnitts-bildende Wände	Fluchtweg vertikal
DG (Galerie)	R30	-	Ei30	REI 30-RF1
OG	R30	REI30	Ei30	REI 30-RF1
EG	R30	REI30	Ei30	REI 30-RF1
UG	R60	REI60	Ei60	REI 60-RF1

	Feuerwiderstand EI 60-RF1		Türe EI30
	Feuerwiderstand EI 30-RF1		selbstschliessend
	Feuerwiderstand EI 60		horizontaler Fluchtweg
	Feuerwiderstand EI 30		vertikaler Fluchtweg
	Feuerwiderstand E 30		Notausgang (SN EN 179)

