

Eigentümer:	Jacquemai Selina	Gebäudeversicherung-Nr.:	384
Objektadresse:	Feldacher 3	Parzelle-Nr.:	493
Bauvorhaben:	Umbau EFH	Baukontroll-Nr.:	


Teil Schmutzabwasser	
anrechenbare Grundstückfläche (aGSF)	850m ²
ÜZ-Hauptbauten (ÜZ-a)	0.24
Gesamthöhe Grundwert (GH _G)	7.5m
Korrekturwert (1.0, 0.7, 0.5)	1.0
Kosten pro m ³ (Fr. 5.20, Fr. 4.20)	Fr. 5.20
Betrag	Fr. 7'956

Teil Regenabwasser, Entwässerte Flächen		m ²	Berechnung
Dachfläche (100%, 75%)		204	Retention mit Überlauf: 5 m ² Abzug pro 100 Liter Retentionsvolumen (Maximaler Abzug 75%) • maximaler Abzug: Gesamtfläche = «XXX» m ² × 0.75 = «XXX» m ² • Abzugsberechnung: Volumen Retention = «XXX» Liter × $\frac{5}{100}$ = «XXX» m ² Gewählter Abzug ¹⁾ = «XXX» m ²
Vorplatz		0	
Zufahrt		0	
Zwischentotal		204	
Abzüge Total	Versickerung	-	
Abzüge Total	Retention ¹⁾	-	
Total Fläche auf 10 m² aufgerundet		200	

Anschlussgebühr		
Schmutzabwasser:	= Fr. 7'956	
Regenabwasser: Gebühr = Total m² x Fr. 120.-/10m²	= Fr. 2'400	
Total Anschlussgebühr provisorisch	= Fr. 10'356	Akontozahlung 80% = Fr. 8284.8

Ort/Datum: Nebikon, 01.09.2026

Name/Vorname: Kreienbühl Kevin

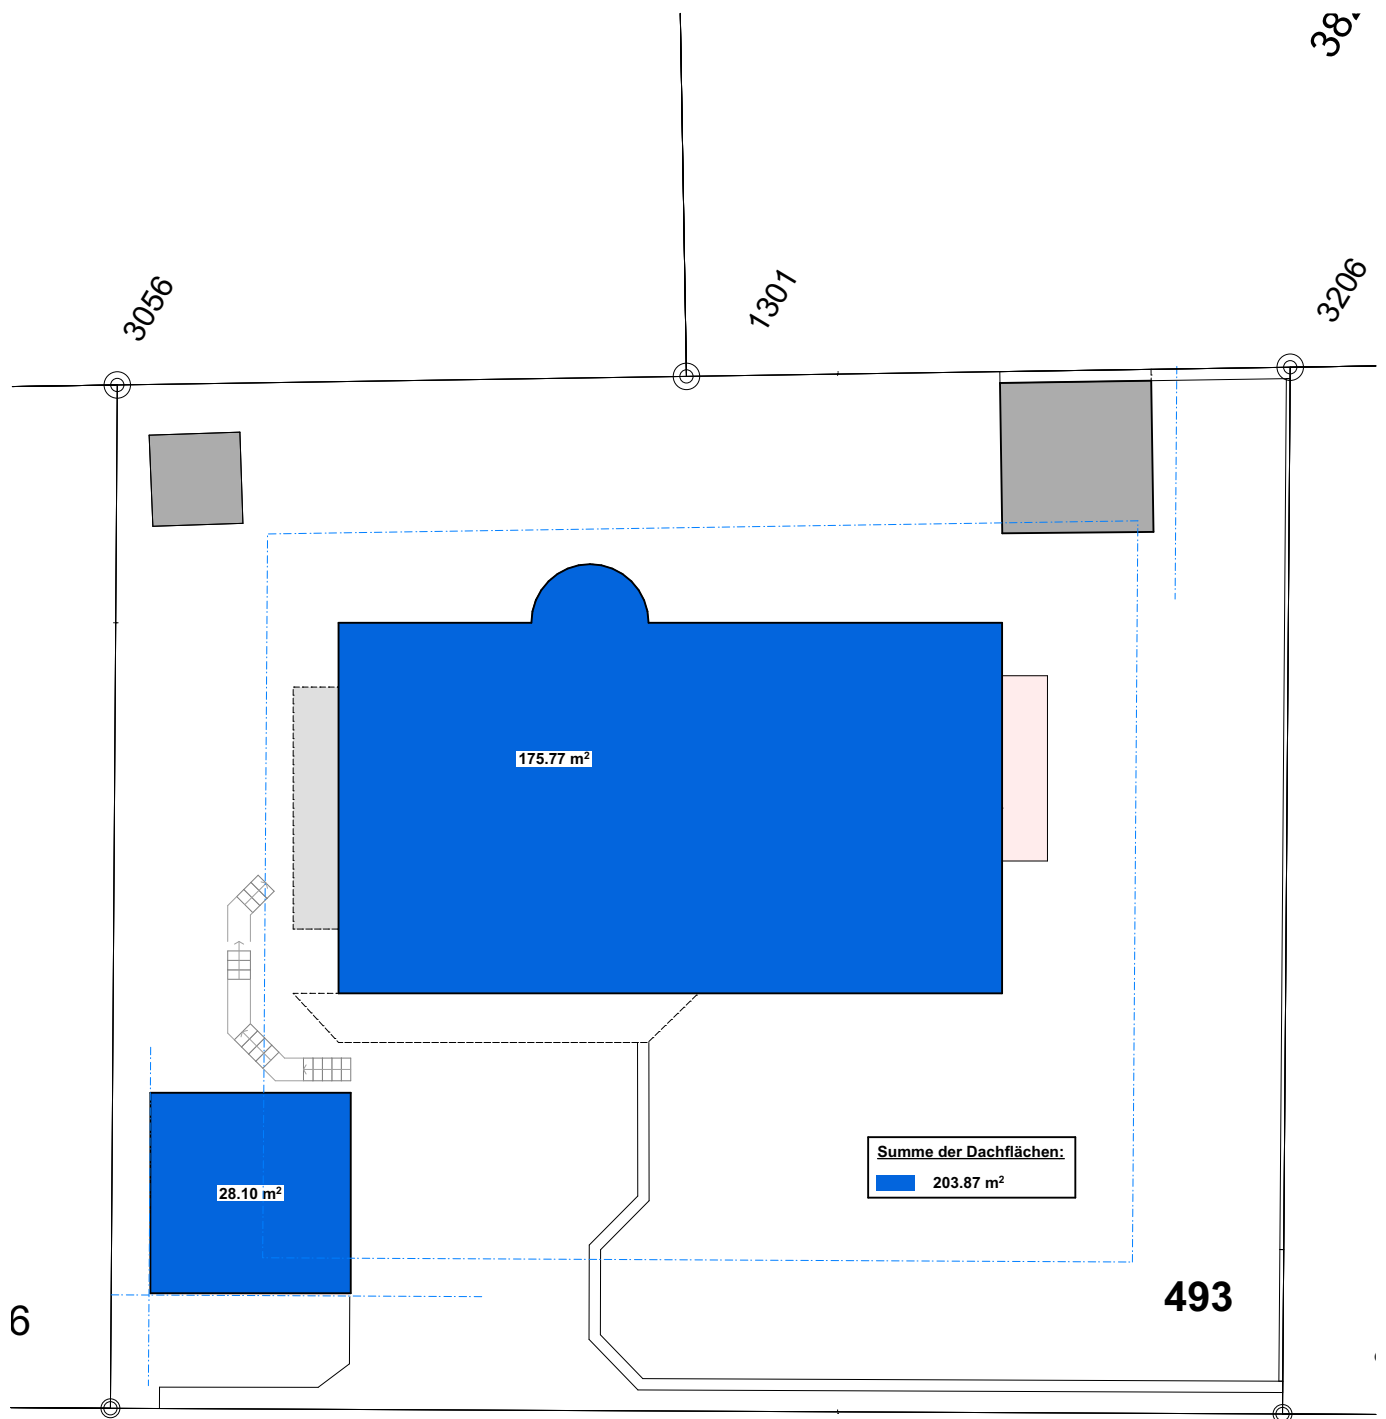

Feldacher

Plannummer
2.10

Dach Anschlussgebühr

Massstab
1:200
Gezeichnet
KrK

Format
A4
Datum
01.09.26

Projektnummer
25.031
Revidiert



kollektiv.w
architektur + baumanagement