


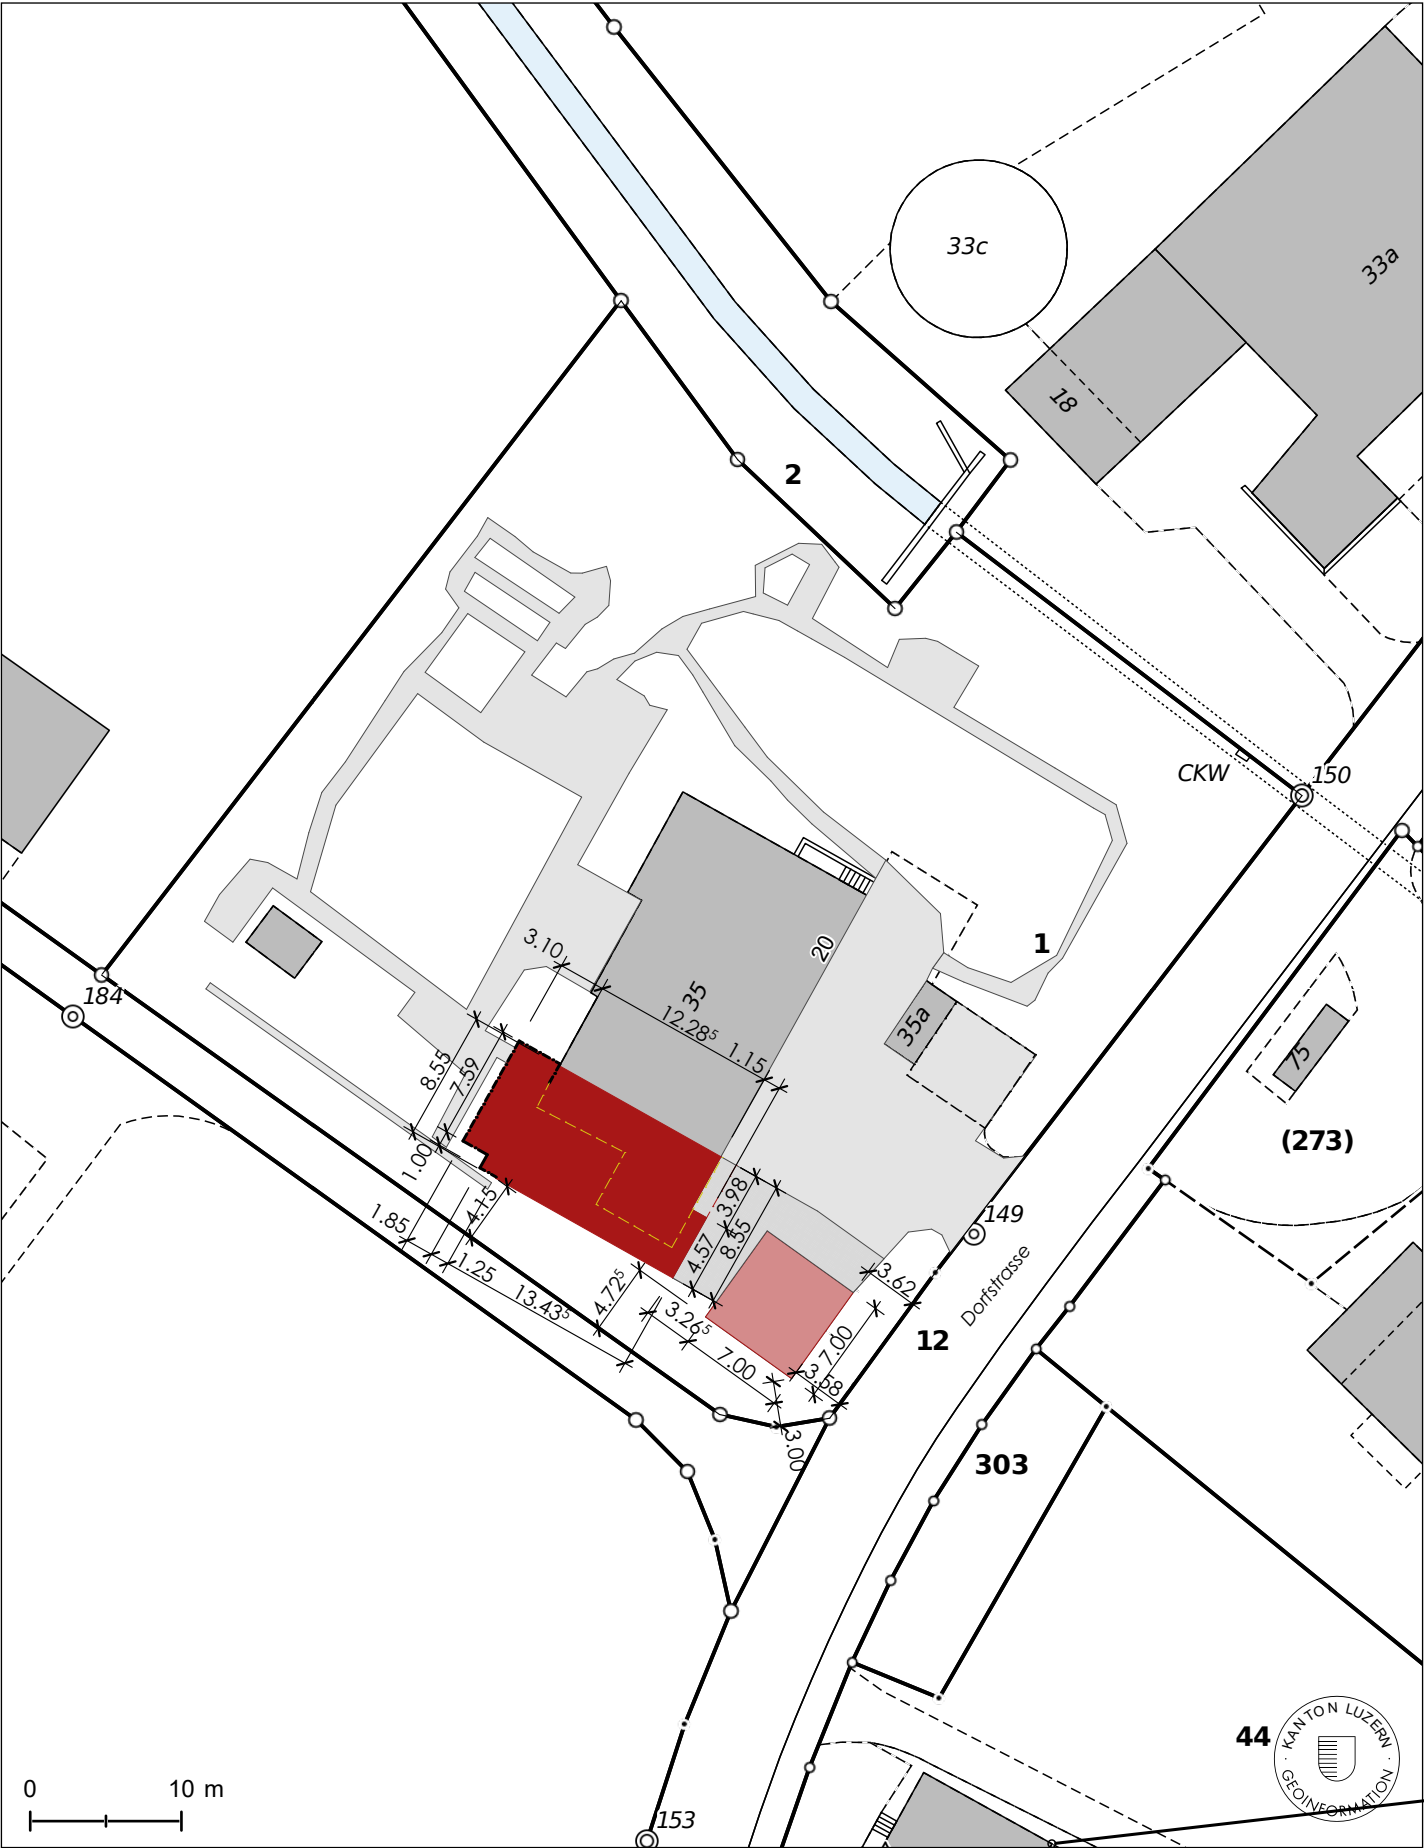

© Kanton Luzern
Für Richtigkeit und Vollständigkeit der Daten wird keine Haftung übernommen.
Verbindlich sind einzig die von der zuständigen Stelle abgegebenen Pläne. Massstabsabweichungen in der Karte sind möglich.

Legende

- Neu
- Abbruch
- Bestehend

Dagmersellen, 06.10.2026

Gesuchsteller und
Grundeigentümer

Grundeigentümer

Planverfasser

Markus Kunz

Sarah Kunz und Kevin Wirz

Zinsli Architekten AG, Michael Lichtsteiner

OK F.B. EG = ± 0.00 = 505.00 m.ü.M

Fixpunkt = P.P. 149 = 505.63 m.ü.M = +0.63

2401
2401-3.1



Zinsli Architekten AG

Objekt: Neubau EFH Kunz
Grundstück Nr. 1, 6211 Buchs
Gesuchsteller: Markus Kunz
Dorfstrasse 20, 6211 Buchs
Grundeigentümer: Markus Kunz sowie Sarah Kunz und Kevin Wirz
Dorfstrasse 20, 6211 Buchs

Datum:
06.10.2026
Gezeichnet:
ml/rg
Format:
A3

Planungsphase: Bauprojekt
Situation Mst. 1:500

Altshoferstrasse 7 6252 Dagmersellen Tel 062 748 66 55 www.zinsliarchitekten.ch

R:\00_Projekte\2401 Neubau EFH Kunz, Buchs\01_Vorprojekt\Gesamtplan neue Idee.pln