
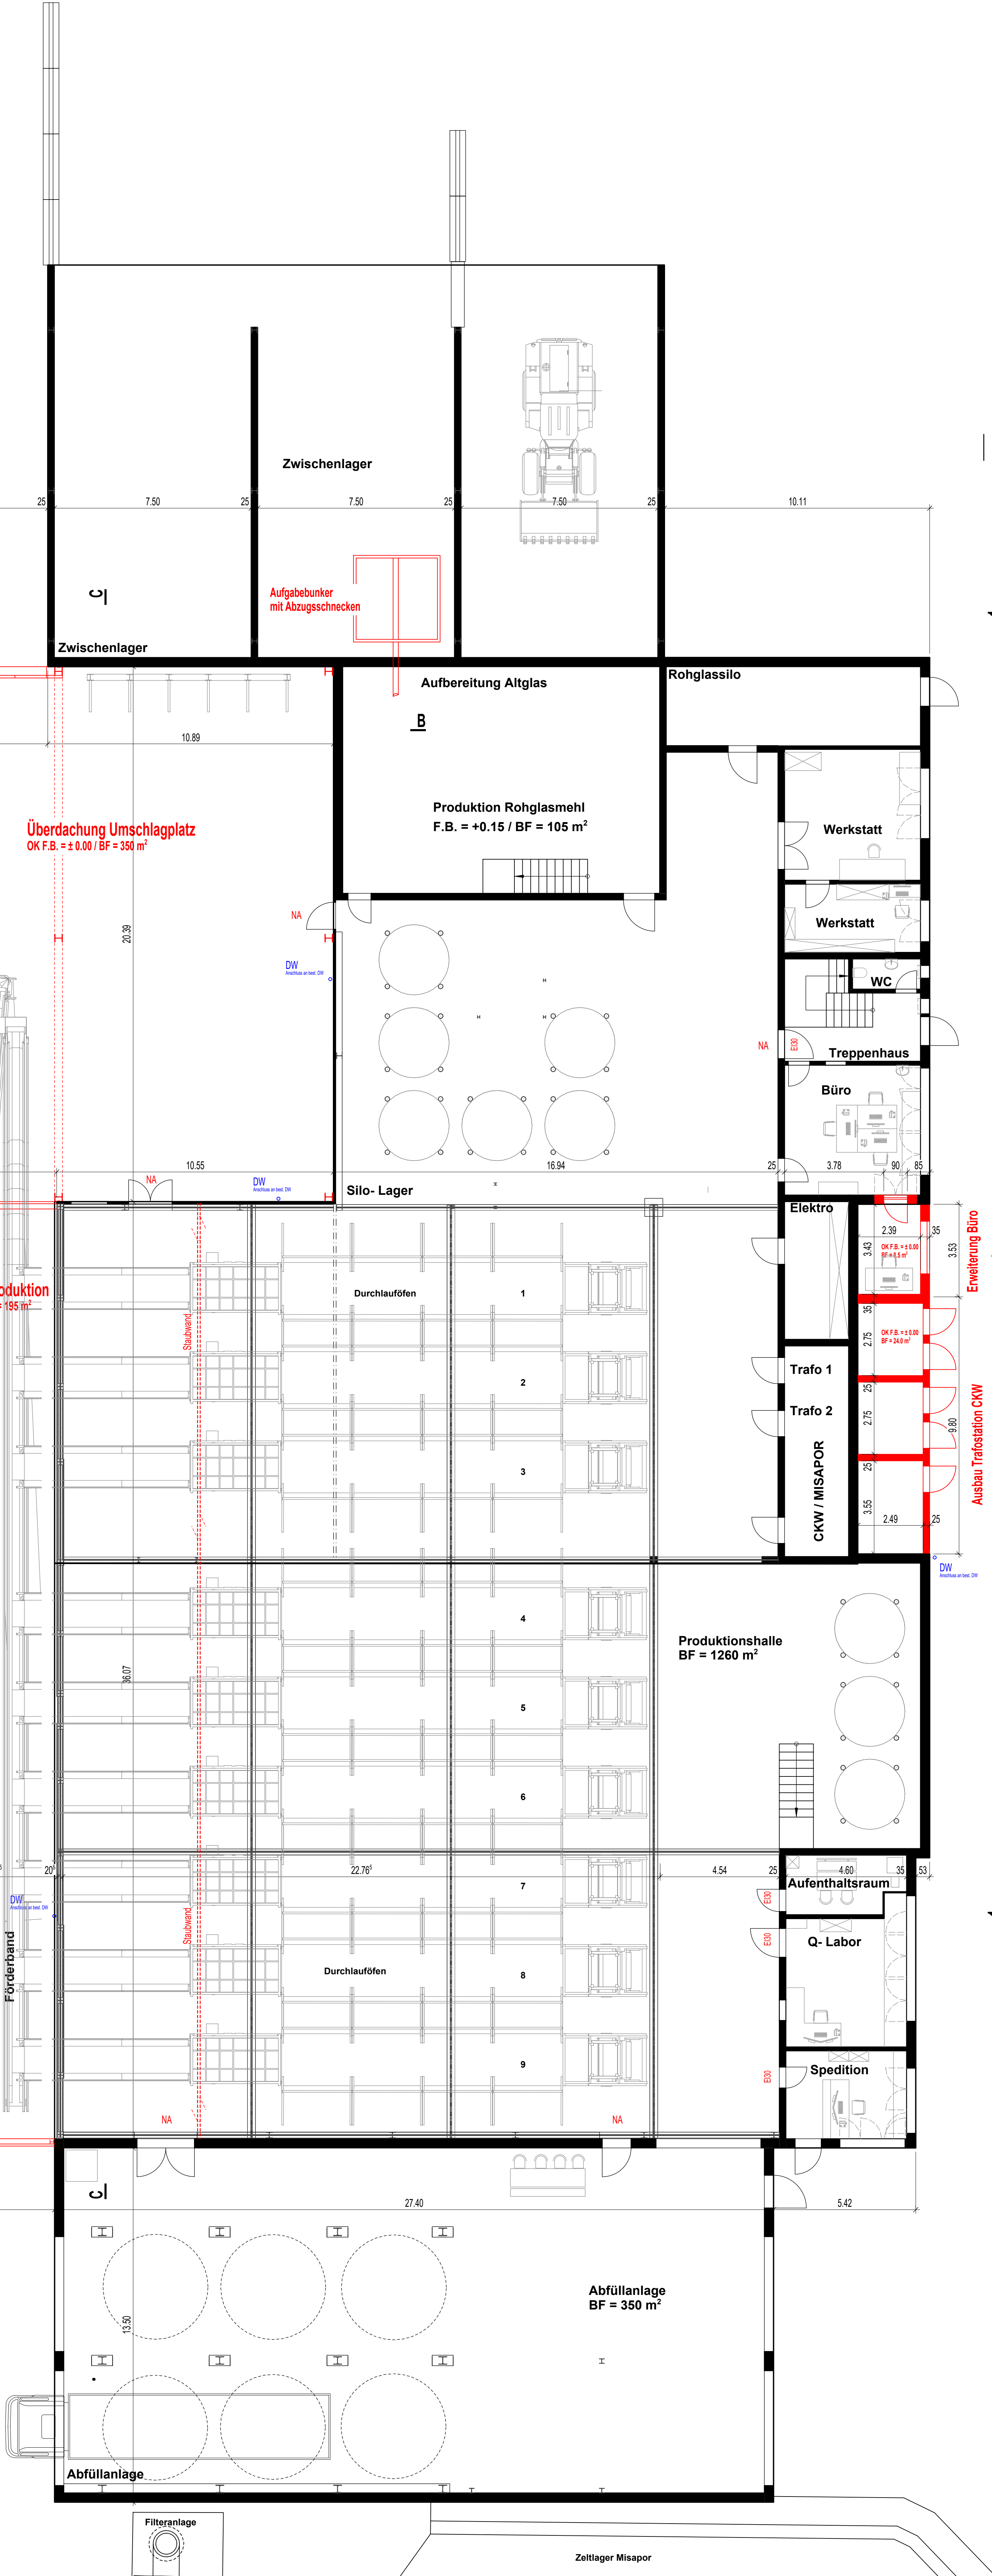


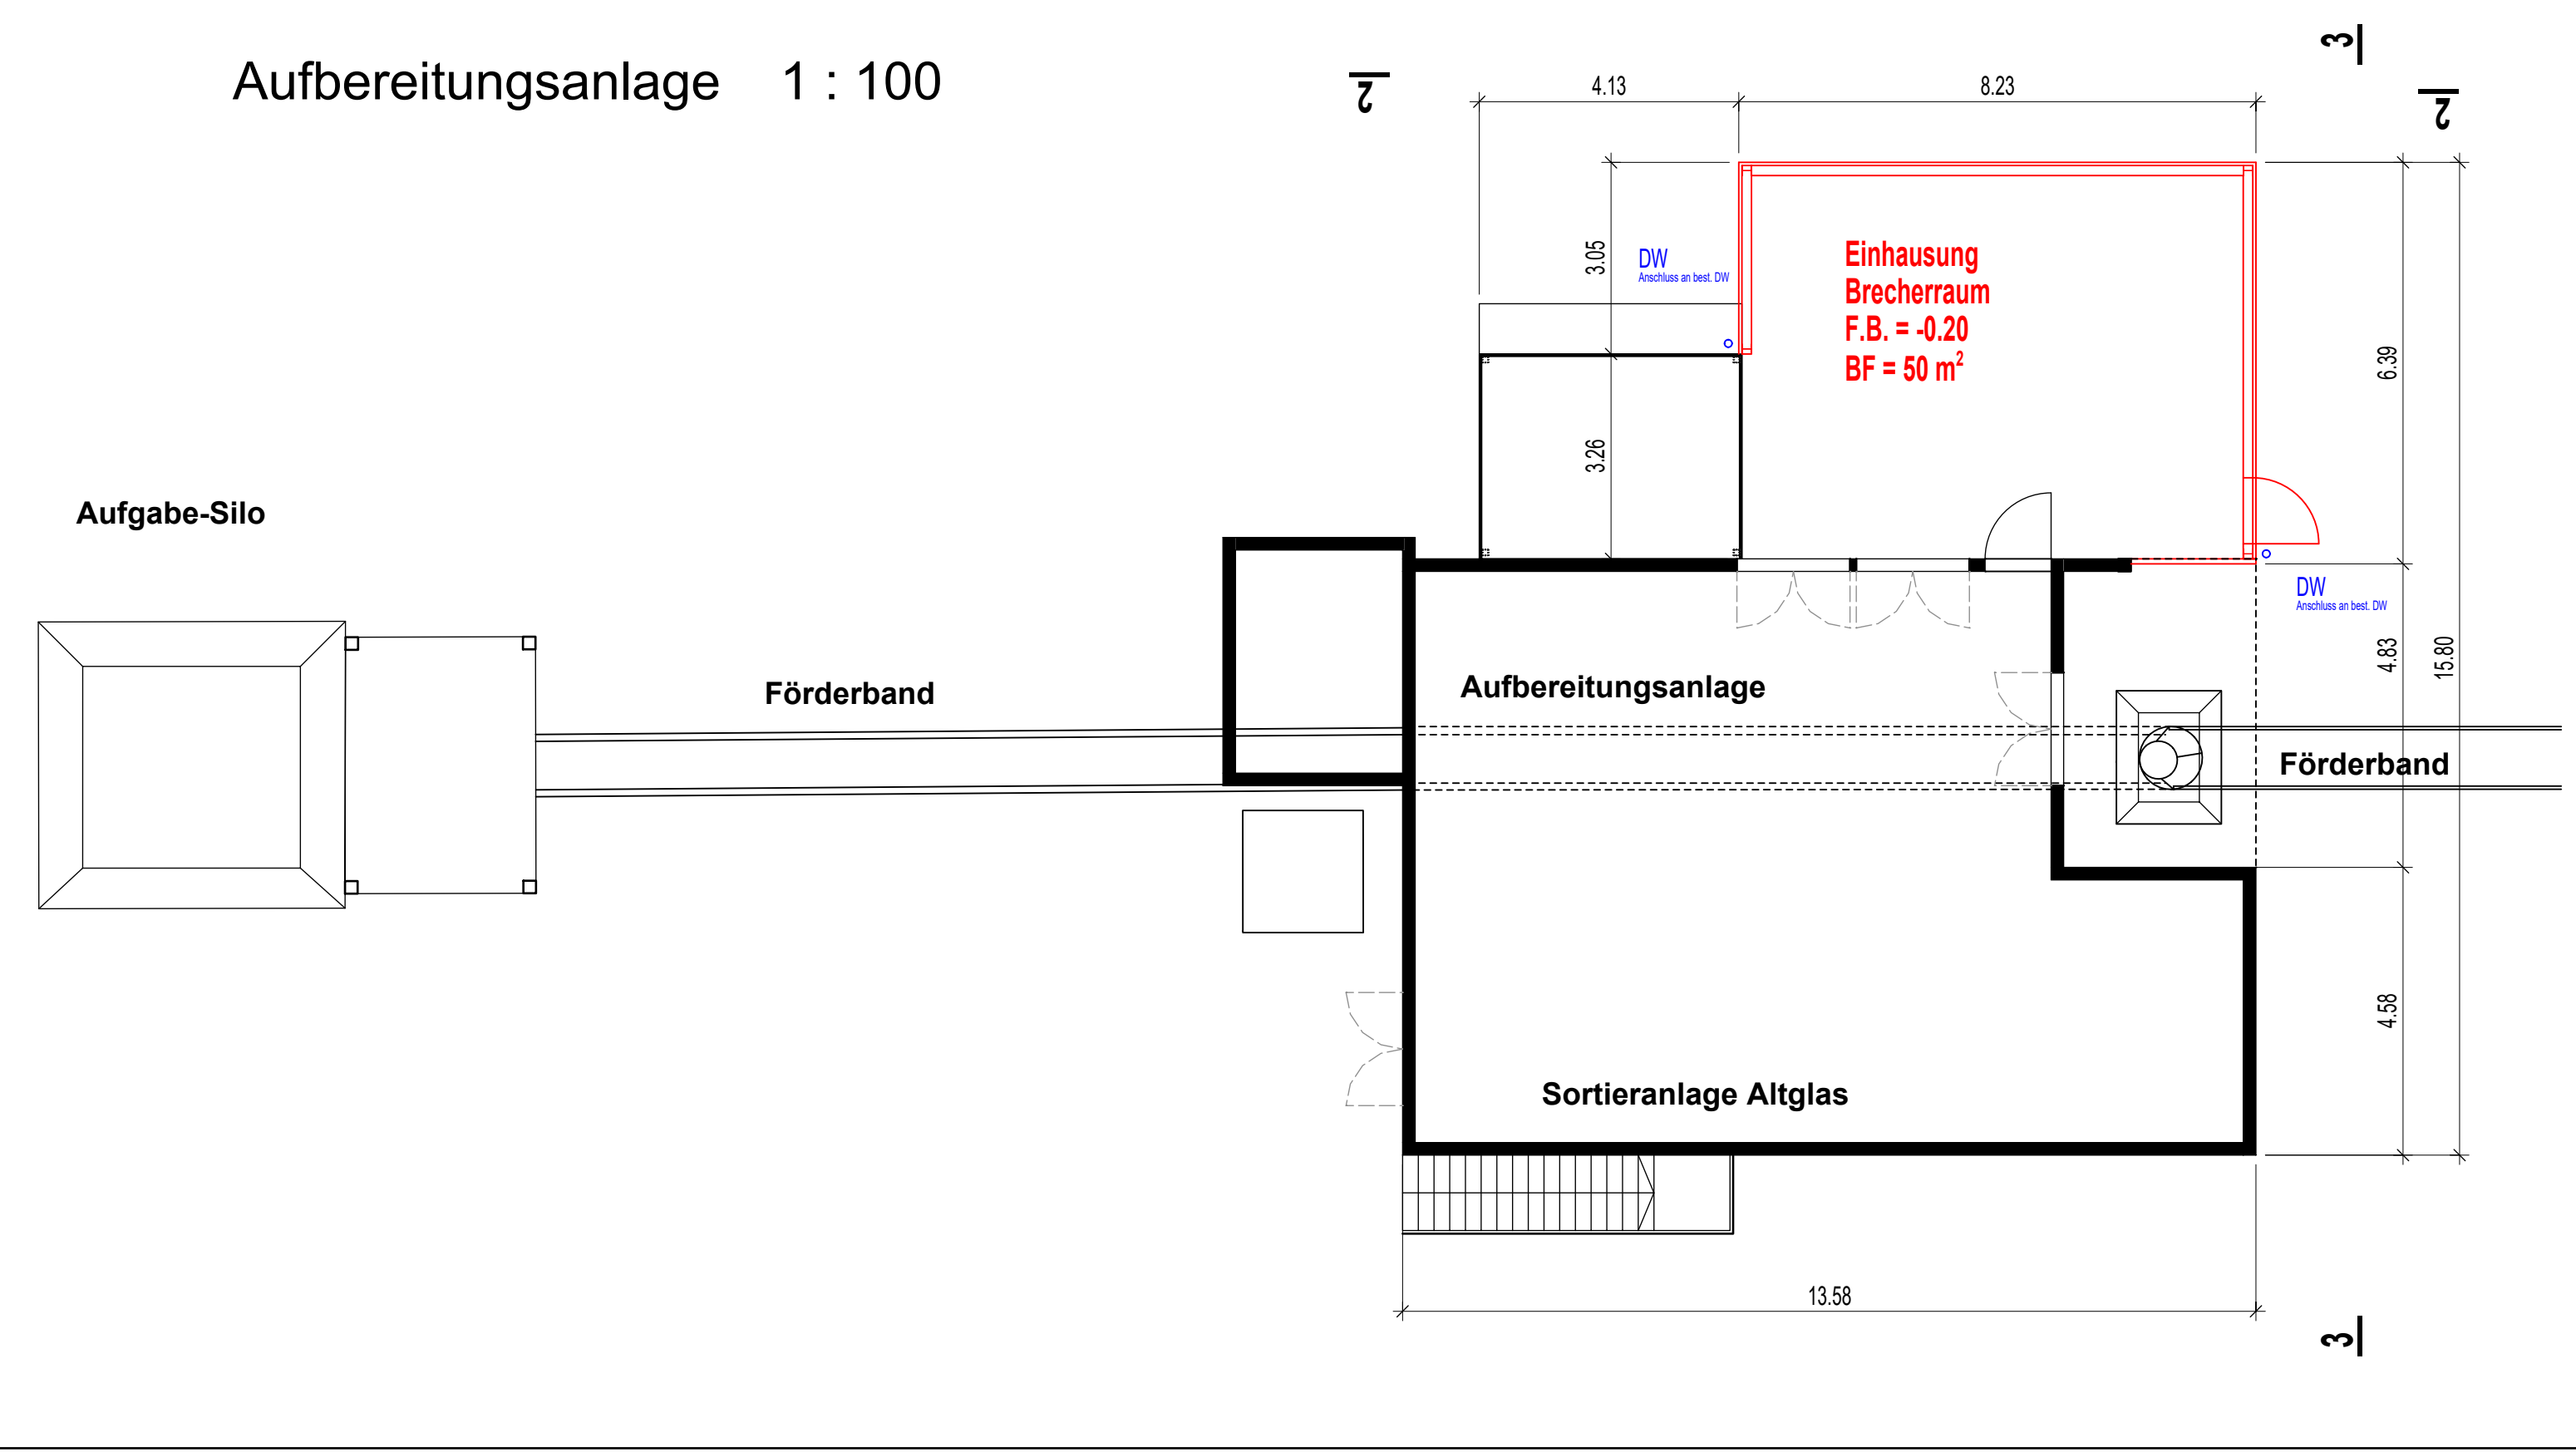

Bauherrschaft + Grundeigentümer:

MISAPOR AG, Surava

Projektverfasser:

TAGMAR AG, Dagmersellen

±0.00 = 474.40 m ü. M.

Erweiterung Produktionshalle / Überdachung Umschlagplatz
Misapor AG, Werkstrasse 32, 6252 Dagmersellen
MISAPOR AG, Bahnhofstrasse 19, 7472 Surava