



Schnitt A - A 1:100

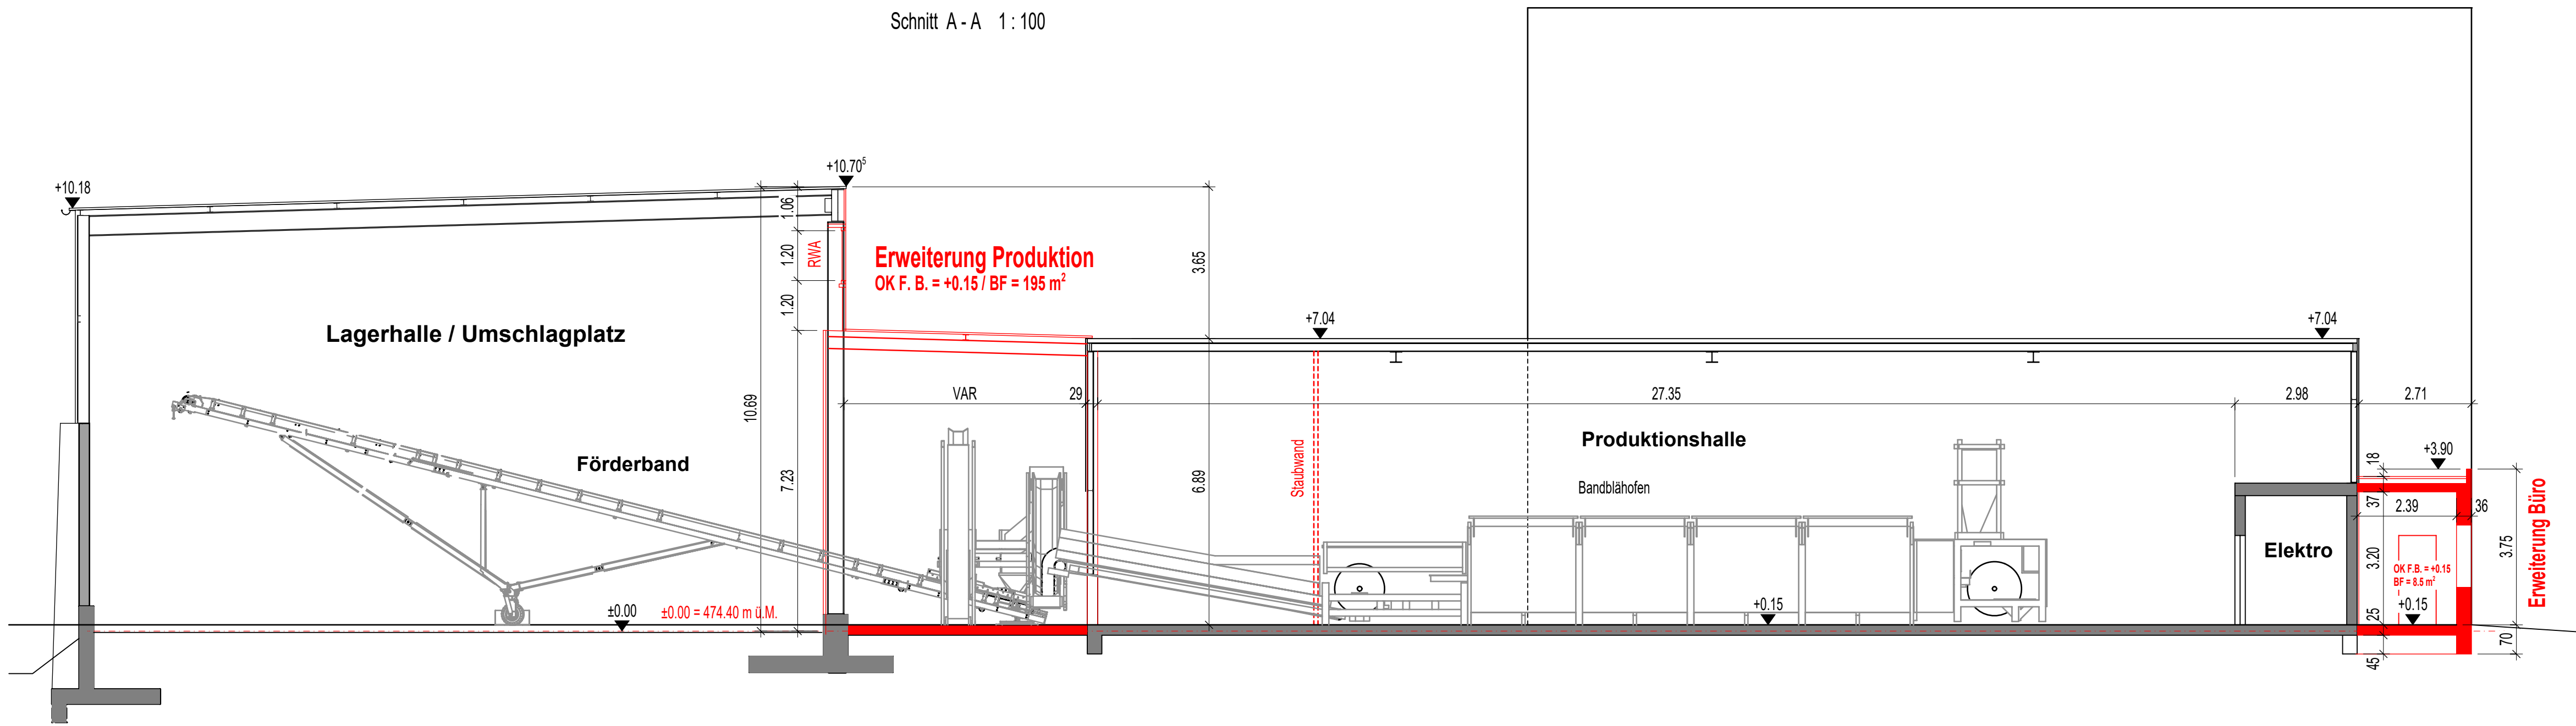

Schnitt C - C 1:100

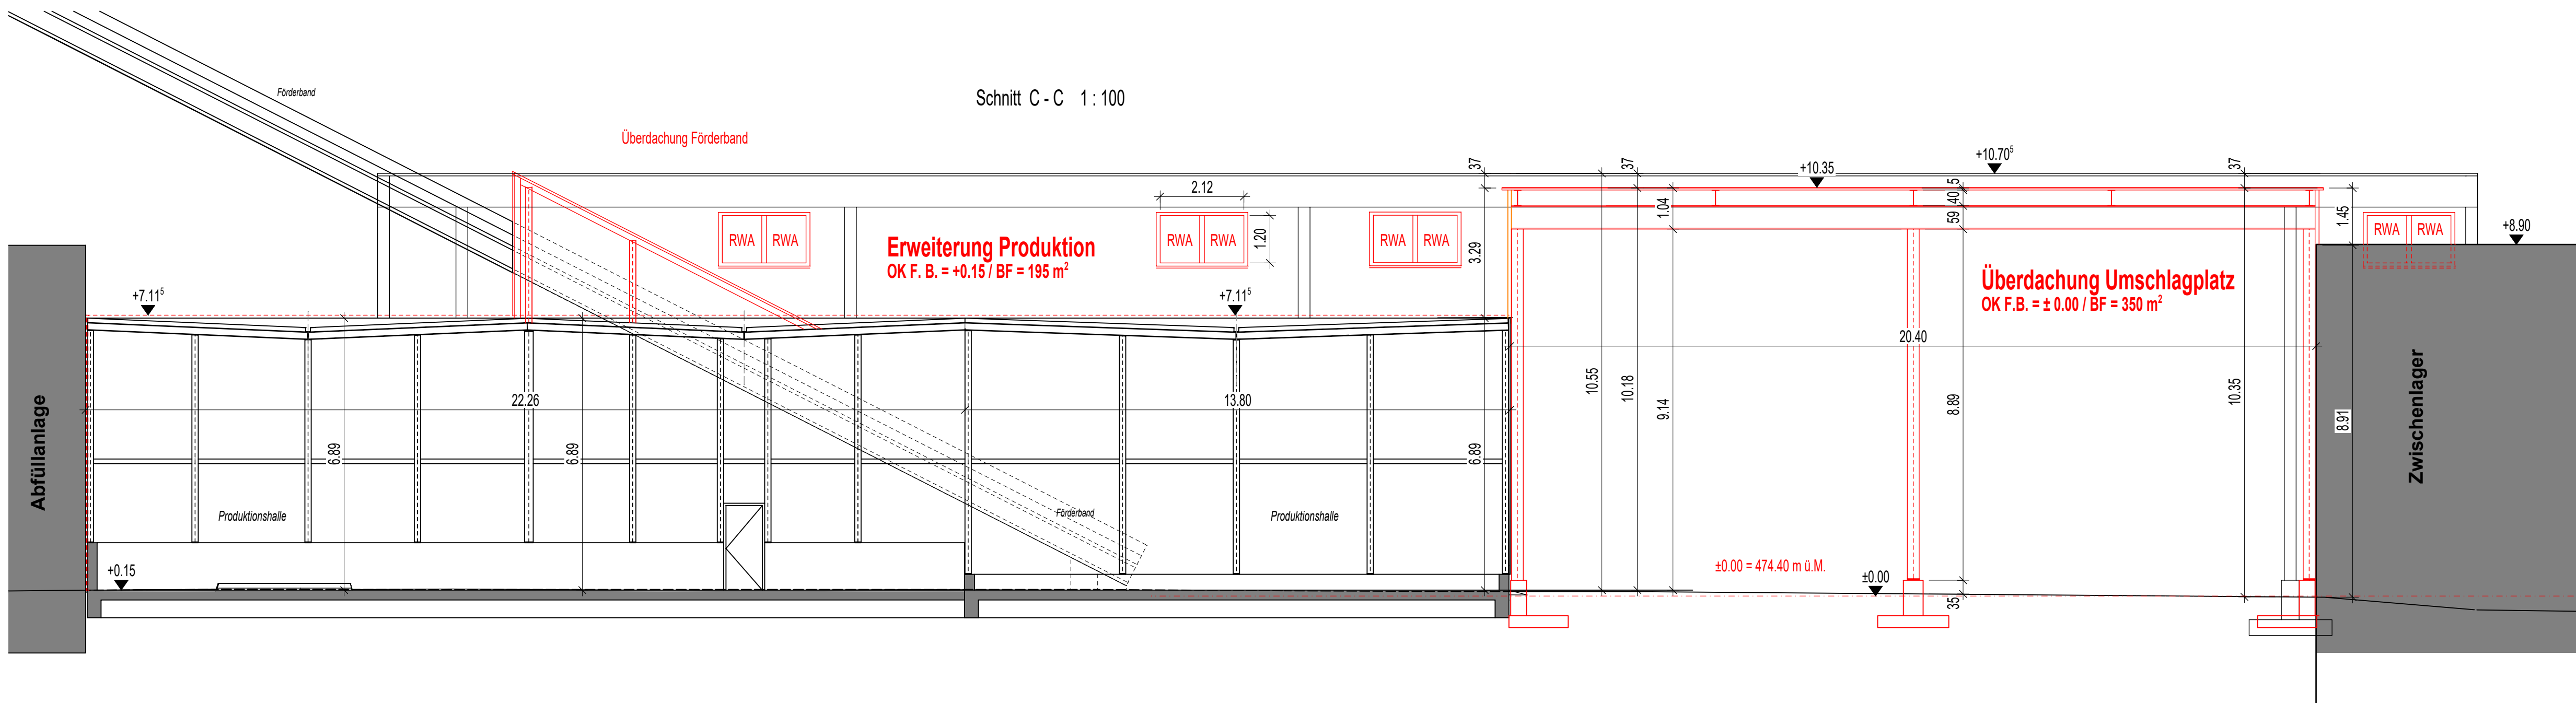

Bauherrschaft + Grundeigentümer:

MISAPOR AG, Surava

Projektverfasser:

TAGMAR AG, Dagmersellen

±0.00 = 474.40 m ü. M.

Erweiterung Produktionshalle / Überdachung Umschlagplatz
Misapor AG, Werkstrasse 32, 6252 Dagmersellen
MISAPOR AG, Bahnhofstrasse 19, 7472 Surava

Schnitte A / B / C 1:100

Visiert / Dat.
Gez. / Dat. PK / 19.09.2023
Format 75 x 75 cm
Plan Nr. 20-1094-35
Änderung

+ TAGMAR
INGENIEURE UND PLANER
Hauptstrasse 10 • 6252 Dagmersellen
T +41 62 718 66 00 • info@tagmar.ch

Schnitt B - B 1:100

