

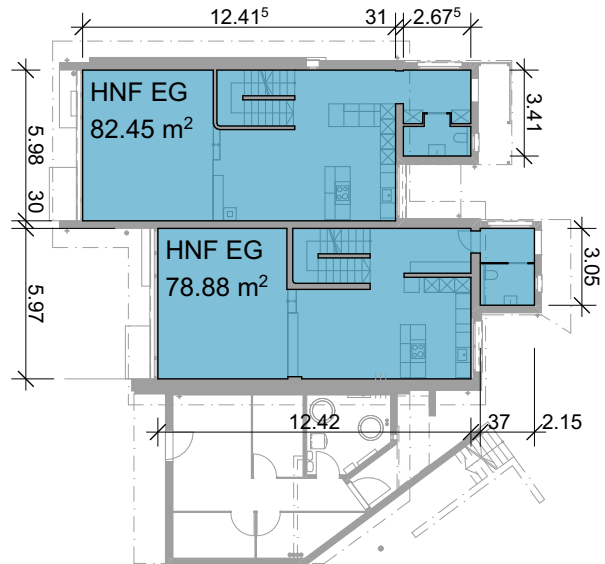
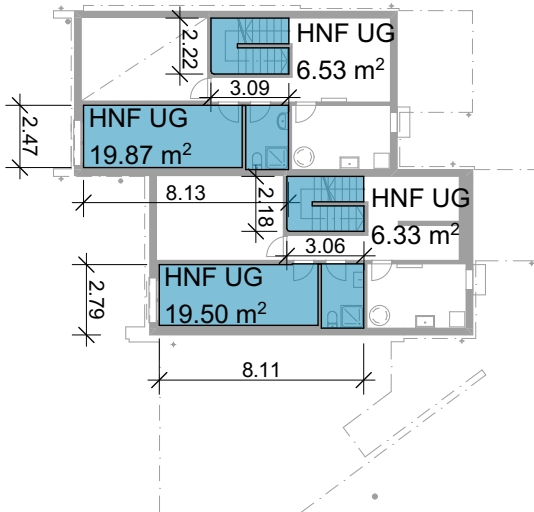


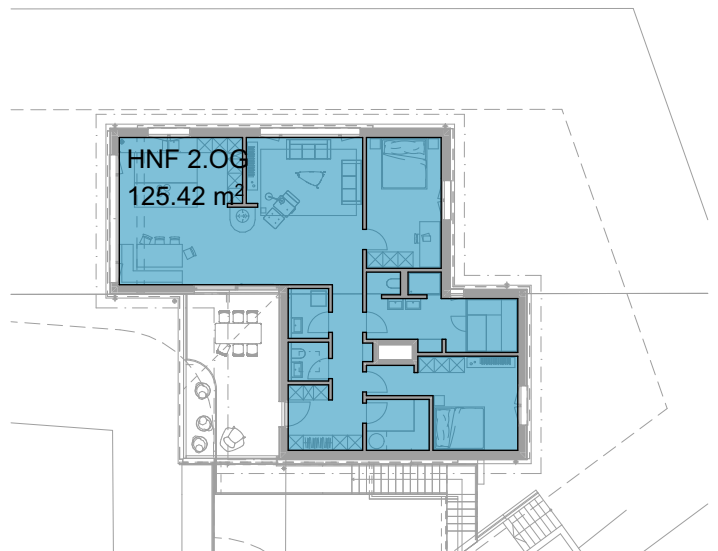

Untergeschoss - Bestand

Erdgeschoss - Bestand

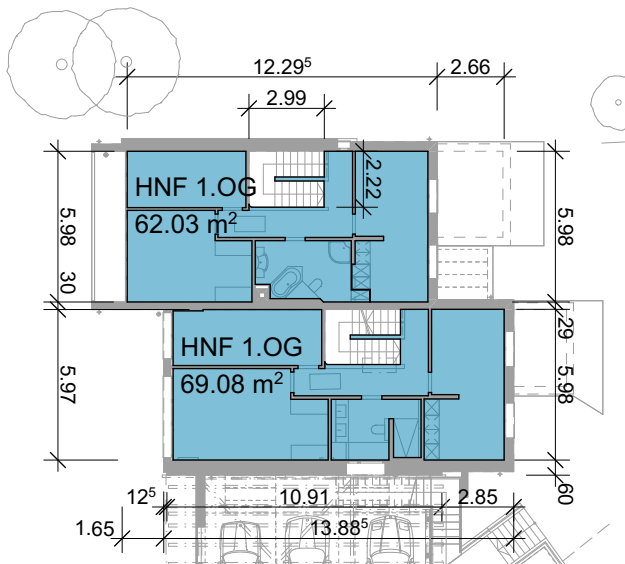

1. Obergeschoss - Bestand

2. Obergeschoss - Neubau

Fixpunkt / F.B. Küche EG (Gebäude Vers. Nr. 498)

$\pm 0.00 = 514.25 \text{ m.ü.M.}$

Legende GF / Nutzungsarten

Wohnen

HNF Hauptnutzfläche SIA 416

Hauptnutzfläche HNF

Geschoss	Name	HNF
UG Bestand		
	HNF UG	6.33
	HNF UG	6.53
	HNF UG	19.50
	HNF UG	19.87
		52.23 m²
EG Bestand		
	HNF EG	78.88
	HNF EG	82.45
		161.33 m²
1.OG Bestand		
	HNF 1.OG	62.02 ⁵
	HNF 1.OG	69.08 ⁵
		131.11 m²
2.OG Neubau		
	HNF 2.OG	125.42
		125.42 m²
		470.09 m²

Plannummer

32.4.3 Nachweis HNF

Massstab

1:300, 1:1

Gezeichnet

AnDo

Format

A4

Datum

15.04.2024

Projektnummer

23.003

Revidiert



kollektiv.w
architektur + baumanagement