
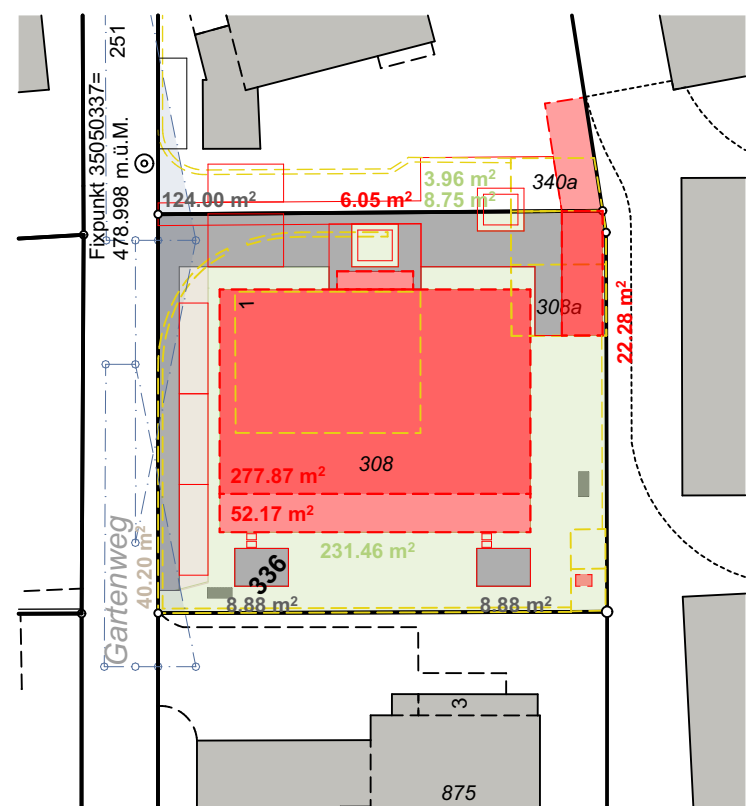


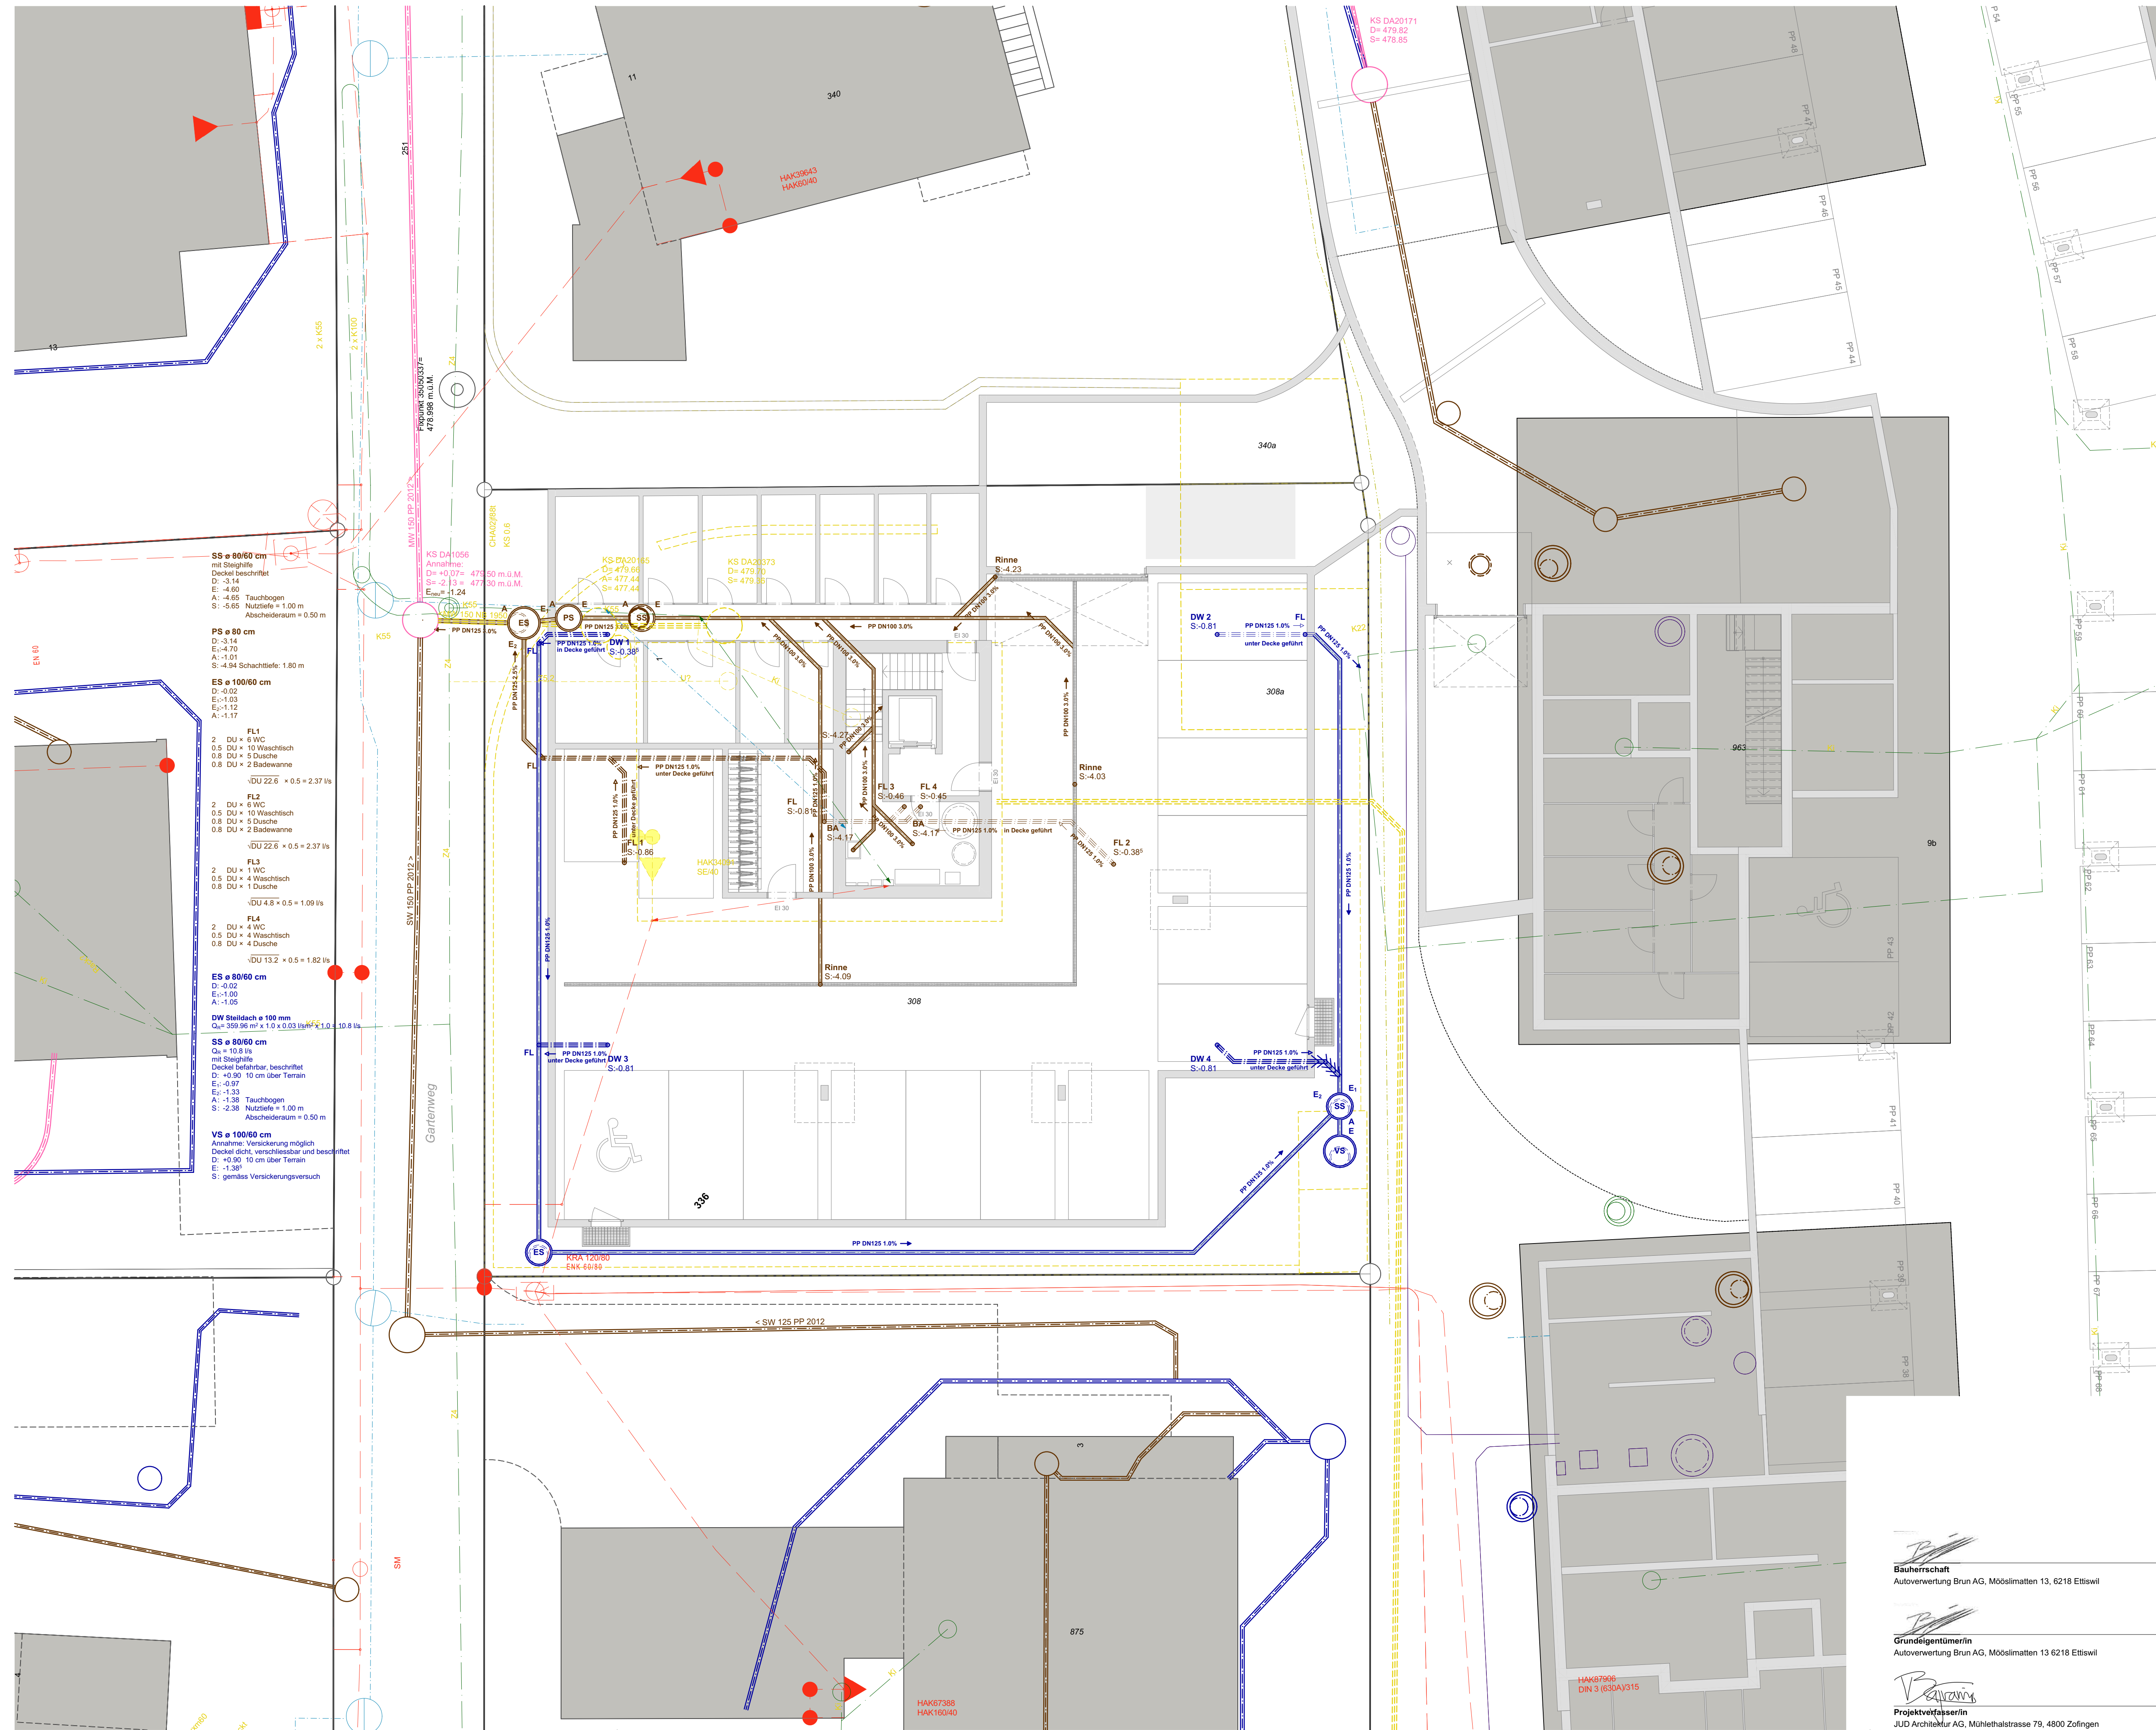

Entwässerungsschema | Mst. 1:500

- Grundstücksfläche Parzelle 336**
784 m²
- Gebäudegrundfläche in Versickerungsschacht entwässert**
Steldach + Velounterstand
277.87 m² + 22.28 m²
- Balkon gedeckt und Vordach gespeist**
52.17 m² + 6.05 m²
- Übrige befestigte Fläche in öffentliches Kanalisationsnetz entw.**
Strasse, Terrasse und Ein- und Ausfahrt
141.76 m²
- Übrige befestigte Fläche mit sickerfähigem Belag**
Parkplätze mit Rasengittersteinen
40.20 m²
- Umgebungsfläche**
Rasen, Rabatte, Fusswege, usw.
244.17 m²

JUD ARCHITEKTUR AG
Mühlethalstrasse 79, 4800 Zofingen
Tel. 062 747 30 60 | judag@judag.ch

Legende Kanalisation

- ES Einliegschacht
PS Pumpenschacht
SS Schlammsammler
VS Versickerungsschacht

- D Deckel
E1 Einlauf 1
E2 Einlauf 2
E3 Einlauf 3
A Auslauf
S Sohle

- Schmutzwasser Neu
Schmutzwasser bestehend
Schmutzwasser unter Betondecke
Regenwasser Neu
Regenwasser bestehend
Mischwasser bestehend

- Wasser
Elektro
TV/Telefon (Swisscom)
TV/Telefon (nicht vorhanden)
Gas (nicht vorhanden)
Fernwärme (nicht vorhanden)

Abbruch von Leitungen

Zum Schutz alle Leitungen unterhalb und ausserhalb von Gebäuden nach dem Bettungsprofil 4 gem. SIA 190 einbetonieren.

Bauherrschaft
Autoverwertung Brun AG, Möösimatten 13, 6218 Ettiswil

Grundigentümerin
Autoverwertung Brun AG, Möösimatten 13 6218 Ettiswil

Projektleiterin
JUD Architektur AG, Mühlethalstrasse 79, 4800 Zofingen

FB.EG ±0.00 = 479.43 mÜ.M.
0 m 1:2.5 m

371 | MFH Blumengarten

Parzelle Nr. 336
Gartenweg 1, 6252 Dagmersellen
Polygonpunkt Nr. 35050337 = 478.998 mÜ.M.

Plan Nr. 371_BG_11
05.11.2024 jg

Rev.: 84/60
Mst. 1:100, 1:500

Kanalisation