


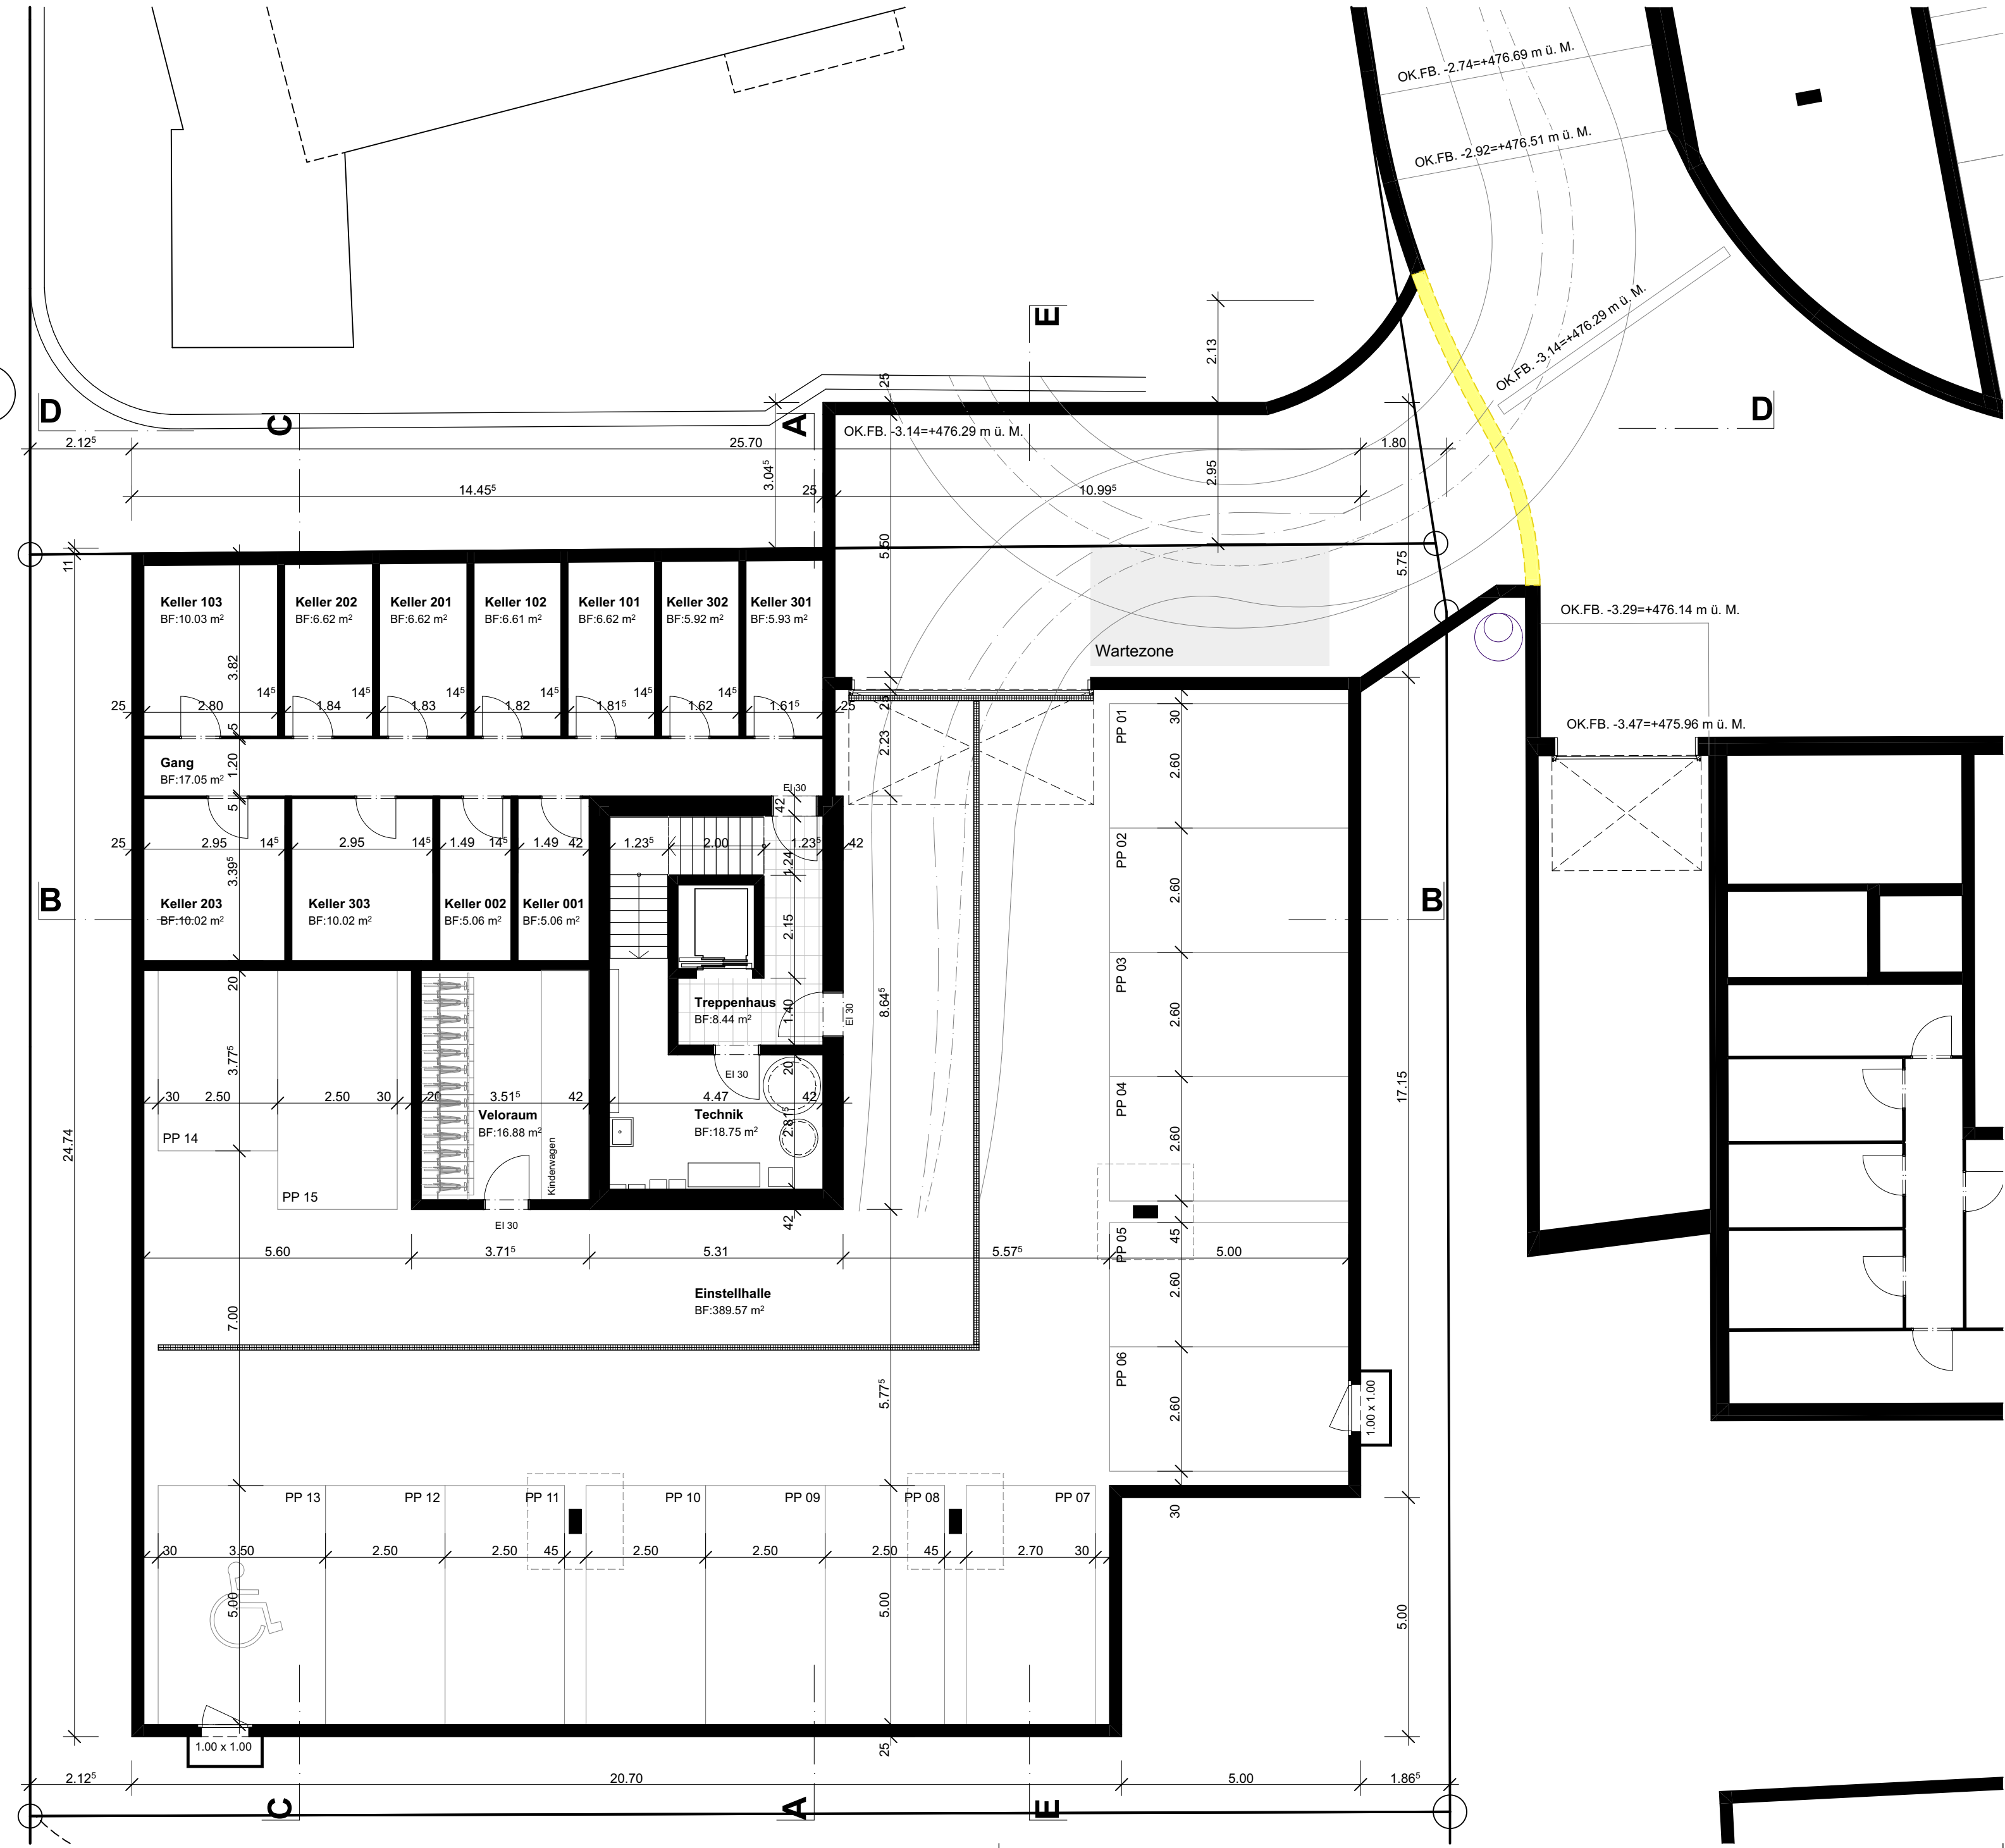

JUD ARCHITEKTUR AG
Mühlethalstrasse 79, 4800 Zofingen
Tel. 062 747 30 60 | judag@judag.ch

[Signature]

Bauherrschaft
Autoverwertung Brun AG, Mööslimatten 13, 6218 Ettiswil

[Signature]

Grundigentümer/in
Autoverwertung Brun AG, Mööslimatten 13 6218 Ettiswil

[Signature]

Projektverfasser/in
JUD Architektur AG, Mühlethalstrasse 79, 4800 Zofingen

FB.EG ±0.00 = 479.43 müM.
0 m 2.5 m

371 | MFH Blumengarten

Parzelle Nr. 336
Gartenweg 1, 6252 Dagmersellen
Polygonpunkt Nr. 35050337 = 478.998 müM.

Plan Nr. 371_BG_19
07.11.2024 jb Rev.: 63/40 Mst. 1:100

Tiefgarage

BAUGESUCH