Bauherr: Markus und Madlen Hunkeler, Gasshof 1, 6242 Wauwil	
Objekt: 25038 Neubau Wohnhaus mit Hofladen, Feldstrasse 20, 6211 Buchs LU	
Situation Plan Nr.: 3.1	Massstab: 1:500, 1:100 Gezeichnet: cje Format: 420.0/297.0 Datum: 25.06.2026 Rev.:

DUBACH PLANT AG

dubach plant ag I Bernstrasse 11 I 6152 Hüswil

Tel.: 041 989 80 90 I www.dubachplant.ch I info@dubachplant.ch

Baumanagement I Gebäudesanierung I Ersatzbauten
Gebäude-Erweiterung I Historische Bauten

±0.00 = Ok. Erdgeschoss best. Wohnhaus (Geb.-Nr. 76a)

Grundeigentümer

Kaufmann Philipp, Feldstrasse 20, 6211 Buchs LU

Bauherrschaft

Markus und Madlen Hunkeler, Gasshof 1 6242 Wauwil

Projektverfasser:

dubach plant ag I Bernstrasse 11 I 6152 Hüswil

LEGENDE UMBAU:

Bestehend | Neu | Abbruch

KANTON LUZERN

Bau-, Umwelt- und Wirtschaftsdepartement
Raum und Wirtschaft

Objektinformationen

Grundbuchplan (amtliche Vermessung)

15.09.2025

N

1:500

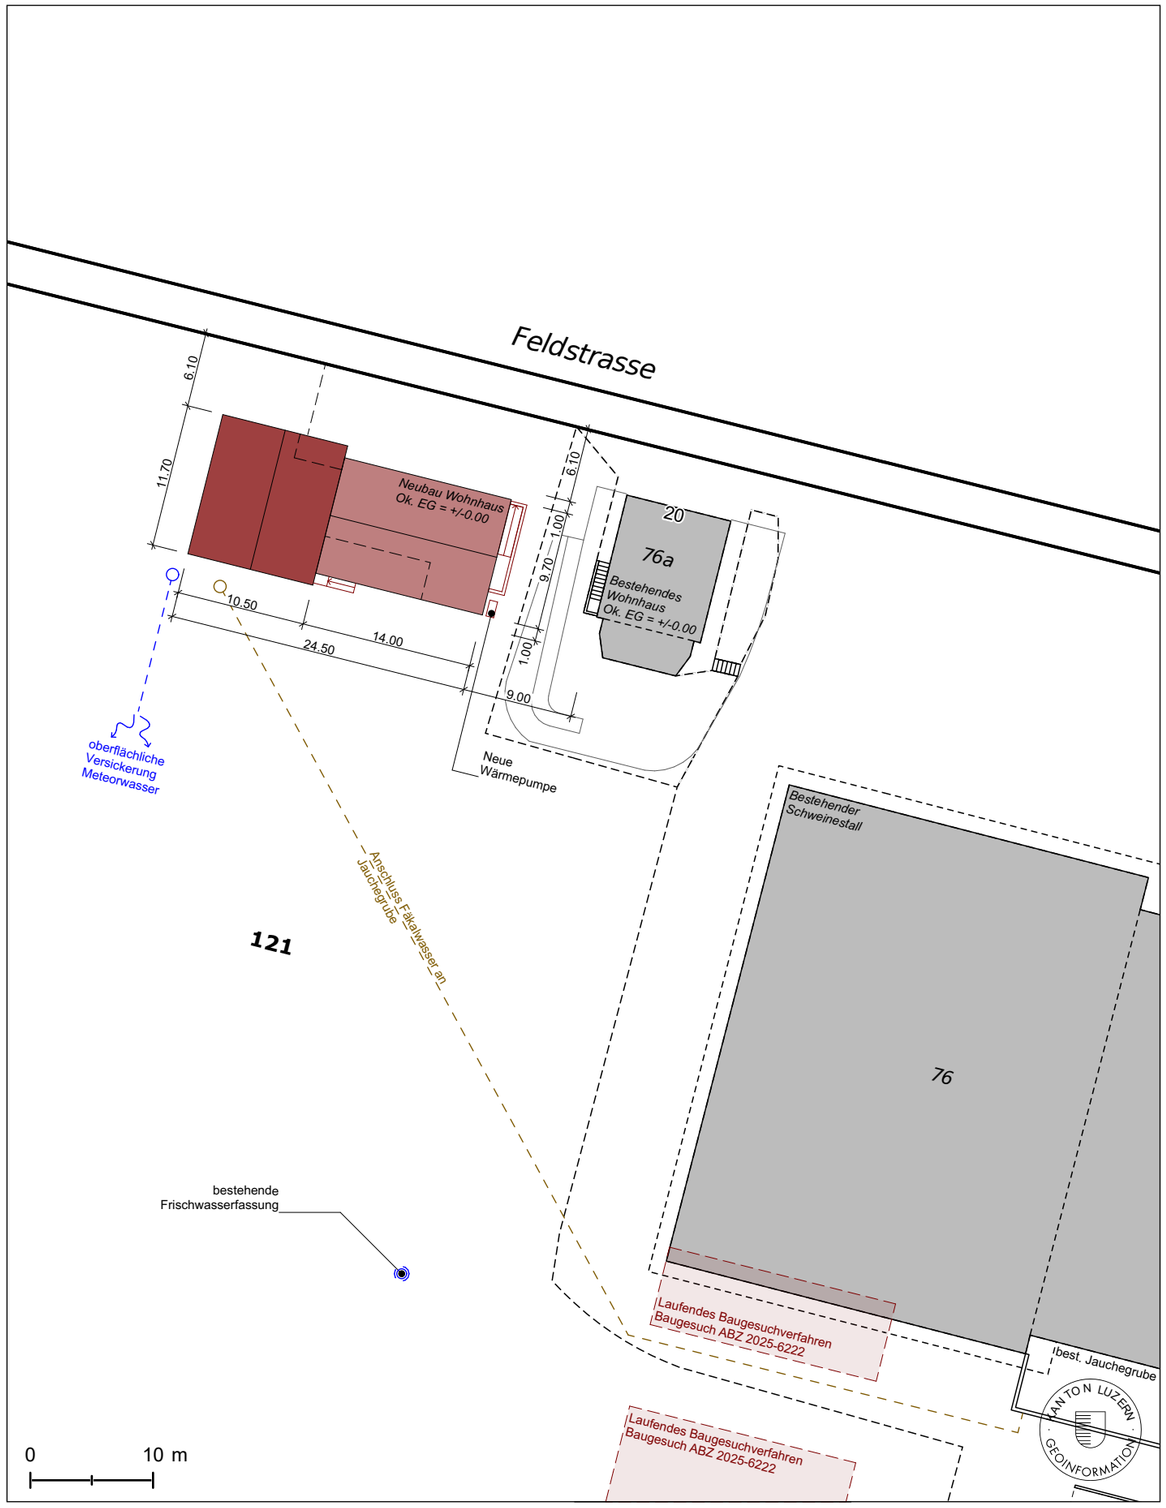

© Kanton Luzern

Kartenzentrum: 2'645'900E 1'227'972N

Für Richtigkeit und Vollständigkeit der Daten wird keine Haftung übernommen. Verbindlich sind einzig die von der zuständigen Stelle abgegebenen Pläne. Massstabsabweichungen in der Karte sind möglich.